


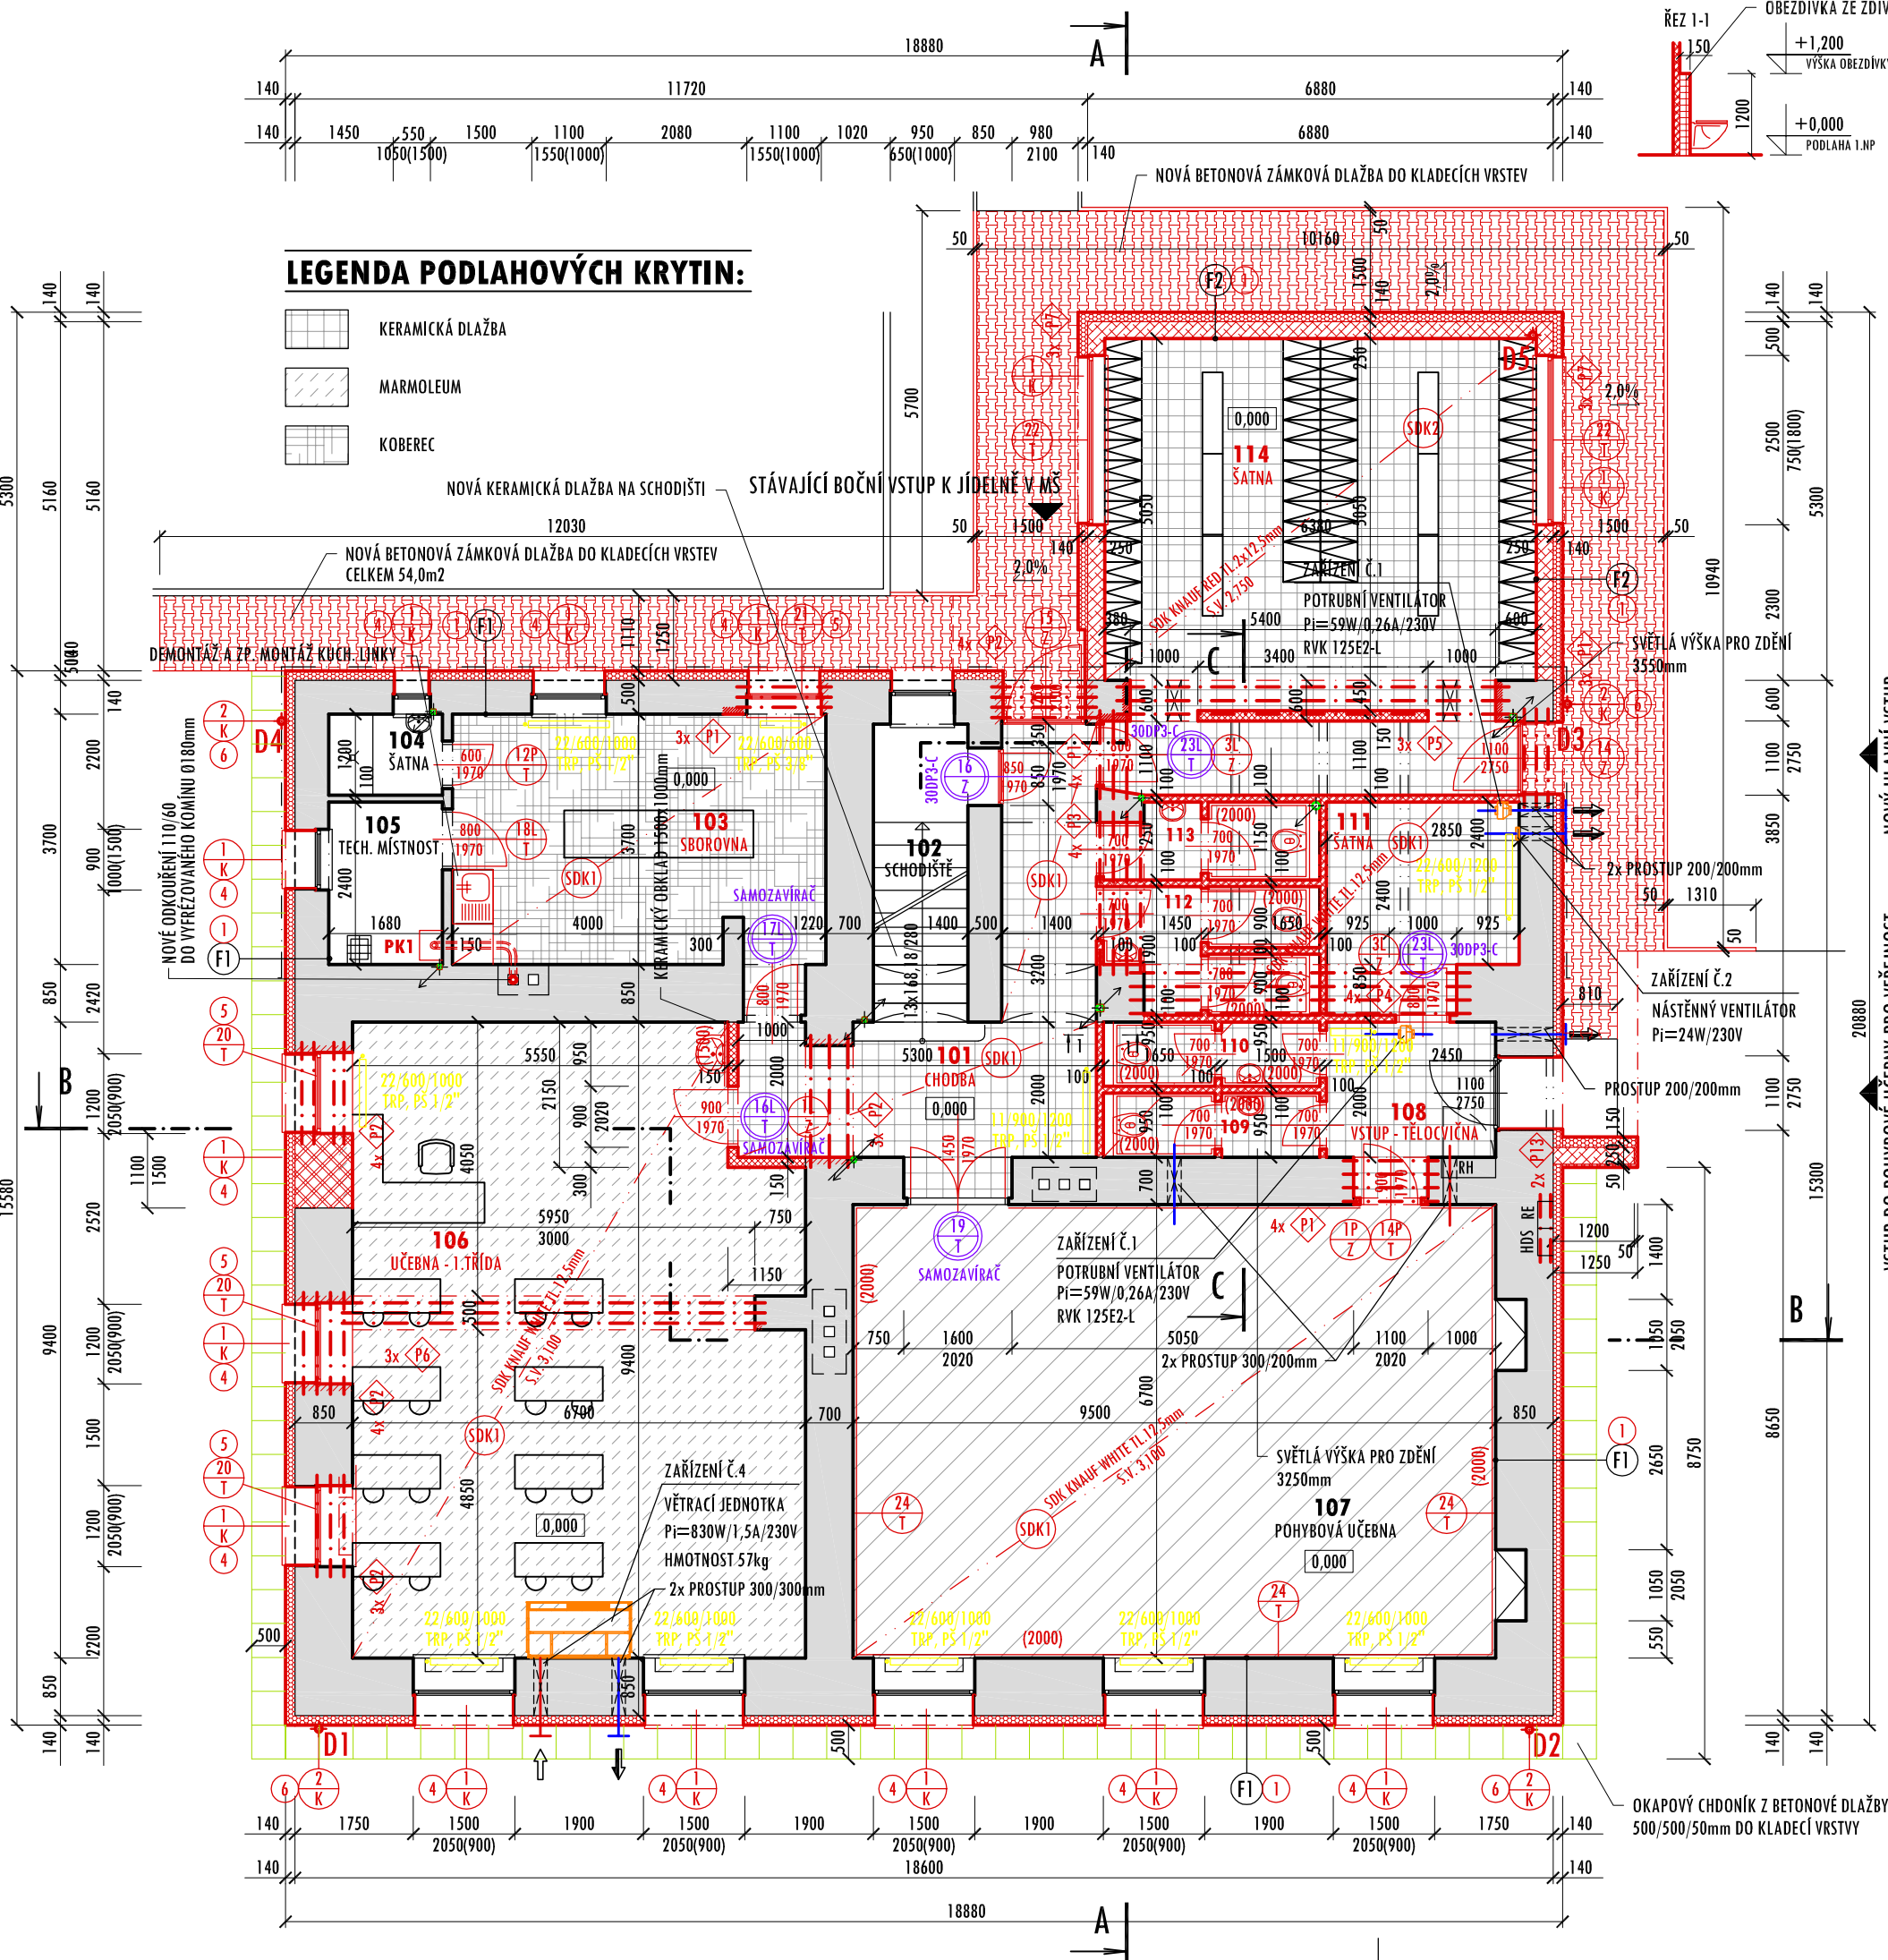

LEGENDA STAVEBNÍCH ÚPRAV:

- 1 NOVĚ ZATEPLENÁ FASÁDA KONTAKTNÍM ZATEPLOVACÍM SYSTÉMEM ETICS - POLYSTYRÉN EPS GreyWall TL 140mm (l=0,032 W/mK)
- 2 NOVĚ ZATEPLENÝ SOKL KONTAKTNÍM ZATEPLOVACÍM SYSTÉMEM ETICS - POLYSTYRÉN XPS TL 100mm (l=0,037 W/mK)
- 3 ZATEPLENÍ OSTNÍ A NADPRAŽÍ - POLYSTYRÉN EPS GreyWall TL 20mm (l=0,032 W/mK)
- 4 DODÁVKA A MONTÁŽ NOVÝCH POPLASTOVANÝCH PARAPETŮ - VIZ. VÝPIS KLEMPŘSKÝCH VÝROBKŮ
- 5 DODÁVKA A MONTÁŽ NOVÝ PLASTOVÝCH OKEN S IZOLAČNÍM DVOJSKLEM (Uw=1,2 W/m2K)
- 6 DODÁVKA A MONTÁŽ NOVÝCH KLEMPŘSKÝCH VÝROBKŮ Z POPLASTOVANÉHO PLECHU - VIZ. VÝPIS KLEMPŘSKÝCH VÝROBKŮ

SKLADBY ZATEPLOVACÍHO SYSTÉMU:

- F1 KONTAKTNÍ ZATEPLOVACÍ SYSTÉM STÁVAJÍCÍHO ZDIVA
STÁVAJÍCÍ DVOUVRSTVÁ OMÍTKA JÁDROVÁ + ŠTUKOVÁ TL 20mm
OBVODOVÉ ZDIVO Z CIHEL PLNÝCH PÁLENÝCH TL 500-900mm
STÁVAJÍCÍ BRIZOLITOVÁ OMÍTKA TL 20mm
LEPÍCÍ CEMENTOVÁ ŠTĚRKOVÁ HMOTA TL 5mm
POLYSTYRÉNOVÉ DESKY EPS GREY WALL TL 140mm (l=0,032 W/mK)
LEPÍCÍ CEMENTOVÁ ŠTĚRKOVÁ HMOTA TL 2,5mm VČETNĚ VÝZTUŽNÉ SÍŤOVINY
KOTVENÍ TEPELNÉ IZOLACE ZATLOUKACÍMI TALÍŘOVÝMI HMOŽDINKAMI S TRNY, MINIMÁLNĚ 8ks/m2
LEPÍCÍ CEMENTOVÁ ŠTĚRKOVÁ HMOTA TL 2,5mm
CELOPLOŠNÁ PENETRACE
TENKOVrstvá PROBARVENÁ PASTOVITÁ OMÍTKA SILIKON-SILIKÁTOVÁ ZRNITÁ O TL. ZRNA 1,5mm
- F2 KONTAKTNÍ ZATEPLOVACÍ SYSTÉM PŘÍSTAVBY ŠATEN
PENETRACE PODKLADU + VÝMALBA V BARVĚ BÍLÉ
VNITŘNÍ OMÍTKA DVOUVRSTVÁ JÁDROVÁ TL 12mm + ŠTUKOVÁ TL 3mm O CELKOVÉ TL 15mm
NOVÉ OBVODOVÉ ZDIVO YTONG TL 250mm
VNĚJŠÍ OMÍTKA VÁPENOCEMENTOVÁ JEDNOVRSTVÁ JÁDROVÁ TL 20mm
LEPÍCÍ CEMENTOVÁ ŠTĚRKOVÁ HMOTA TL 5mm
POLYSTYRÉNOVÉ DESKY EPS GREY WALL TL 140mm (l=0,032 W/mK)
LEPÍCÍ CEMENTOVÁ ŠTĚRKOVÁ HMOTA TL 2,5mm VČETNĚ VÝZTUŽNÉ SÍŤOVINY
KOTVENÍ TEPELNÉ IZOLACE ZATLOUKACÍMI TALÍŘOVÝMI HMOŽDINKAMI S TRNY, MINIMÁLNĚ 8ks/m2
LEPÍCÍ CEMENTOVÁ ŠTĚRKOVÁ HMOTA TL 2,5mm
CELOPLOŠNÁ PENETRACE
TENKOVrstvá PROBARVENÁ PASTOVITÁ OMÍTKA SILIKON-SILIKÁTOVÁ ZRNITÁ O TL. ZRNA 1,5mm
- F3 KONTAKTNÍ ZATEPLOVACÍ SYSTÉM STŘEŠNÍ NÁSTAVBY
PENETRACE PODKLADU + VÝMALBA V BARVĚ BÍLÉ
VNITŘNÍ OMÍTKA DVOUVRSTVÁ JÁDROVÁ TL 12mm + ŠTUKOVÁ TL 3mm O CELKOVÉ TL 15mm
NOVÉ OBVODOVÉ ZDIVO POROTHERM 30 P+D TL 300mm
VNĚJŠÍ OMÍTKA VÁPENOCEMENTOVÁ JEDNOVRSTVÁ JÁDROVÁ TL 20mm
LEPÍCÍ CEMENTOVÁ ŠTĚRKOVÁ HMOTA TL 5mm
POLYSTYRÉNOVÉ DESKY EPS GREY WALL TL 140mm (l=0,032 W/mK)
LEPÍCÍ CEMENTOVÁ ŠTĚRKOVÁ HMOTA TL 2,5mm VČETNĚ VÝZTUŽNÉ SÍŤOVINY
KOTVENÍ TEPELNÉ IZOLACE ZATLOUKACÍMI TALÍŘOVÝMI HMOŽDINKAMI S TRNY, MINIMÁLNĚ 8ks/m2
LEPÍCÍ CEMENTOVÁ ŠTĚRKOVÁ HMOTA TL 2,5mm
CELOPLOŠNÁ PENETRACE
TENKOVrstvá PROBARVENÁ PASTOVITÁ OMÍTKA SILIKON-SILIKÁTOVÁ ZRNITÁ O TL. ZRNA 1,5mm
- F4 KONTAKTNÍ ZATEPLOVACÍ SYSTÉM STÁVAJÍCÍHO SOKLU
STÁVAJÍCÍ DVOUVRSTVÁ OMÍTKA JÁDROVÁ + ŠTUKOVÁ
OBVODOVÉ ZDIVO Z CIHEL PLNÝCH PÁLENÝCH TL 500-900mm
STÁVAJÍCÍ BRIZOLITOVÁ OMÍTKA
OSEKANÍ NEPEVNÝCH ČÁSTÍ STÁVAJÍCÍCH OMÍTEK V ROZSAHU 50% PLOCHY
SROVNÁNÍ POVRCHU ZDIVA CEMENTOVOU MALTOU TL 30mm
PENETRACE POVRCHU ASFALTOVÝM PENETRAČNÍM NÁTĚREM
NATAVENÍ SVISLÉ HYDROIZOLACE GLASTEK 40 SPECIAL MINERAL
LEPÍCÍ CEMENTOVÁ ŠTĚRKOVÁ HMOTA TL 5mm
TEPELNÁ IZOLACE NENASÁKAVÁ - POLYSTYRÉN XPS TL 100mm (l=0,037 W/mK)
LEPÍCÍ CEMENTOVÁ ŠTĚRKOVÁ HMOTA TL 2,5mm VČETNĚ VÝZTUŽNÉ SÍŤOVINY
KOTVENÍ TEPELNÉ IZOLACE ZATLOUKACÍMI TALÍŘOVÝMI HMOŽDINKAMI S TRNY, MINIMÁLNĚ 8ks/m2
LEPÍCÍ CEMENTOVÁ ŠTĚRKOVÁ HMOTA TL 2,5mm
CELOPLOŠNÁ PENETRACE
TENKOVrstvá PASTOVITÁ OMÍTKA TYPU MARMOLIT ZRNITÁ O TL. ZRNA 1,5mm
- F5 KONTAKTNÍ ZATEPLOVACÍ SYSTÉM STÁVAJÍCÍHO SOKLU
STÁVAJÍCÍ DVOUVRSTVÁ OMÍTKA JÁDROVÁ + ŠTUKOVÁ
OBVODOVÉ ZDIVO Z CIHEL PLNÝCH PÁLENÝCH TL 500-900mm
STÁVAJÍCÍ BRIZOLITOVÁ OMÍTKA
OSEKANÍ NEPEVNÝCH ČÁSTÍ STÁVAJÍCÍCH OMÍTEK V ROZSAHU 50% PLOCHY
SROVNÁNÍ POVRCHU ZDIVA CEMENTOVOU MALTOU TL 30mm
PENETRACE POVRCHU ASFALTOVÝM PENETRAČNÍM NÁTĚREM
NATAVENÍ SVISLÉ HYDROIZOLACE GLASTEK 40 SPECIAL MINERAL
LEPÍCÍ CEMENTOVÁ ŠTĚRKOVÁ HMOTA TL 5mm
TEPELNÁ IZOLACE NENASÁKAVÁ - POLYSTYRÉN XPS TL 140mm (l=0,037 W/mK)
LEPÍCÍ CEMENTOVÁ ŠTĚRKOVÁ HMOTA TL 2,5mm VČETNĚ VÝZTUŽNÉ SÍŤOVINY
KOTVENÍ TEPELNÉ IZOLACE ZATLOUKACÍMI TALÍŘOVÝMI HMOŽDINKAMI S TRNY, MINIMÁLNĚ 8ks/m2
LEPÍCÍ CEMENTOVÁ ŠTĚRKOVÁ HMOTA TL 2,5mm
CELOPLOŠNÁ PENETRACE
TENKOVrstvá PASTOVITÁ OMÍTKA TYPU MARMOLIT ZRNITÁ O TL. ZRNA 1,5mm
- F6 KONTAKTNÍ ZATEPLOVACÍ SYSTÉM SOKLU PŘÍSTAVBY ŠATEN
PENETRACE PODKLADU + VÝMALBA V BARVĚ BÍLÉ
VNITŘNÍ OMÍTKA DVOUVRSTVÁ JÁDROVÁ TL 12mm + ŠTUKOVÁ TL 3mm O CELKOVÉ TL 15mm
NOVÉ OBVODOVÉ ZDIVO YTONG TL 250mm
VNĚJŠÍ OMÍTKA VÁPENOCEMENTOVÁ JEDNOVRSTVÁ JÁDROVÁ TL 20mm
PENETRACE POVRCHU ASFALTOVÝM PENETRAČNÍM NÁTĚREM
NATAVENÍ SVISLÉ HYDROIZOLACE GLASTEK 40 SPECIAL MINERAL
LEPÍCÍ CEMENTOVÁ ŠTĚRKOVÁ HMOTA TL 5mm
TEPELNÁ IZOLACE NENASÁKAVÁ - POLYSTYRÉN XPS TL 140mm (l=0,037 W/mK)
LEPÍCÍ CEMENTOVÁ ŠTĚRKOVÁ HMOTA TL 2,5mm VČETNĚ VÝZTUŽNÉ SÍŤOVINY
KOTVENÍ TEPELNÉ IZOLACE ZATLOUKACÍMI TALÍŘOVÝMI HMOŽDINKAMI S TRNY, MINIMÁLNĚ 8ks/m2
LEPÍCÍ CEMENTOVÁ ŠTĚRKOVÁ HMOTA TL 2,5mm
CELOPLOŠNÁ PENETRACE
TENKOVrstvá PASTOVITÁ OMÍTKA TYPU MARMOLIT ZRNITÁ O TL. ZRNA 1,5mm

SKLADBY SDK PODHLEDU:

- SDK1 SÁDROKARTONOVÝ PODHLED - BEZ POŽADAVKŮ
DVOJITÝ OCELOVÝ ROST PRO UCHYCENÍ SDK DESEK
SDK PODHLED TL 12,5mm NA OCELOVÉM ROŠTU
MALBA NA SDK DESKY
- SDK2 SÁDROKARTONOVÝ PODHLED - PROTIPOŽÁRNÍ V 1.NP
DVOJITÝ OCELOVÝ ROST PRO UCHYCENÍ SDK DESEK
SDK PODHLED PROTIPOŽÁRNÍ TL 2x12,5mm NA OCELOVÉM ROŠTU
MALBA NA SDK DESKY
- SDK3 SÁDROKARTONOVÝ PODHLED - PROTIPOŽÁRNÍ VE 3.NP
DVOJITÝ OCELOVÝ ROST PRO UCHYCENÍ SDK DESEK
SDK PODHLED PROTIPOŽÁRNÍ TL 12,5mm NA OCELOVÉM ROŠTU
MALBA NA SDK DESKY

LEGENDA MÍSTNOSTÍ 1.NP:

ČÍS.	ÚČEL MÍSTNOSTI	PLOCHA [m²]	PODLAHA	STĚNY	STROP	POZNÁMKA
101	CHODBA	13,36	KD	P1-2	OVS	SDK1
102	SCHODIŠTĚ	6,16	KD		OVS	VS
103	SBOROVNA	20,42	MAR	P1-3	OVS	SDK1
104	ŠATNA	2,02	KD	P1-4	OVS	VS
105	TECHNICKÁ MÍSTNOST	4,03	KD	P1-4	OVS	KD VS
106	UČEBNA - 1.TŘÍDA	60,10	MAR	P1-3	OVS	KD SDK1 KER. OBKLAD v=1500mm
107	POHYBOVÁ UČEBNA	64,82	PAR	P1-5	OVS	DD SDK1 DŘEVĚNÝ OBKLAD v=2000mm
108	VSTUP POHYBOVÁ UČEBNA	4,90	KD	P1-2	OVS	SDK1
109	WC ŽENY	3,09	KD	P1-2	OVS	KD SDK1 KER. OBKLAD v=2000mm
110	WC MUŽI	3,09	KD	P1-2	OVS	KD SDK1 KER. OBKLAD v=2000mm
111	ŠATNA	7,88	KD	P1-2	OVS	SDK1
112	WC DÍVKY	5,12	KD	P1-2	OVS	KD SDK1 KER. OBKLAD v=2000mm
113	WC CHLAPCI	3,75	KD	P1-2	OVS	KD SDK1 KER. OBKLAD v=2000mm
114	ŠATNA	42,09	KD	P1-1	OVS	SDK2
CELKOVÁ UŽITNÁ PLOCHA 1.NP		240,8				

LEGENDA MATERIÁLŮ:

- STÁVAJÍCÍ ZDIVO Z CIHEL PLNÝCH PÁLENÝCH
- NOVÉ KONSTRUKCE
- OBVODOVÉ NOSNÉ ZDIVO Z PŘESNÝCH TVÁRNIC YTONG P4-500 O ROZMĚRU 250x249x599mm NA TENKOVrstVOU ZDÍCI MALTY YTONG (PEVNOST MALTY V TLAKU > 5,0 N/mm2)
- ZDIVO Z PŘESNÝCH PŘÍČKOVEK YTONG P2-500 O ROZMĚRU 150x249x599mm NA TENKOVrstVOU ZDÍCI MALTY YTONG (PEVNOST MALTY V TLAKU > 5,0 N/mm2)
- ZDIVO Z PŘESNÝCH PŘÍČKOVEK YTONG P2-500 O ROZMĚRU 100x249x599mm NA TENKOVrstVOU ZDÍCI MALTY YTONG (PEVNOST MALTY V TLAKU > 5,0 N/mm2)
- DOZDÍVKY ZE ZDIVA Z CIHEL PLNÝCH PÁLENÝCH P15 NA MALTU CEMENTOVOU M5
- VNĚJŠÍ TEPELNÁ IZOLACE EPS GreyWall TL 140mm (l=0,032W/m2K)

VÝPIS PŘEKLADŮ:

- P1 PŘEKLAD Z VÁLCOVANÝCH I NOSNÍKŮ ě.120 - DÉLKA 1400mm (OBOUSTRANNÉ ULOŽENÍ 150mm) - CELKEM 13ks
- P2 PŘEKLAD Z VÁLCOVANÝCH I NOSNÍKŮ ě.120 - DÉLKA 1500mm (OBOUSTRANNÉ ULOŽENÍ 150mm) - CELKEM 18ks
- P3 PŘEKLAD Z VÁLCOVANÝCH I NOSNÍKŮ ě.120 - DÉLKA 2400mm (OBOUSTRANNÉ ULOŽENÍ 150mm) - CELKEM 4ks
- P4 PŘEKLAD Z VÁLCOVANÝCH I NOSNÍKŮ ě.200 - DÉLKA 5050mm (OBOUSTRANNÉ ULOŽENÍ 200mm) - CELKEM 4ks
- P5 PŘEKLAD Z VÁLCOVANÝCH HEB NOSNÍKŮ ě.200 - DÉLKA 5800mm (OBOUSTRANNÉ ULOŽENÍ 200mm) - CELKEM 3ks
- P6 PŘEKLAD Z VÁLCOVANÝCH I NOSNÍKŮ ě.200 - DÉLKA 6250mm (OBOUSTRANNÉ ULOŽENÍ 200mm) - CELKEM 3ks
- P11 NENOSNÝ PŘEKLAD YTONG NEP100-1250, DÉLKA 1250mm - CELKEM 11ks
- P12 NENOSNÝ PŘEKLAD YTONG NEP150-1250, DÉLKA 1250mm - CELKEM 1ks

NOVÝ STAV

DOKUMENTACE PRO PROVÁDĚNÍ STAVBY (DPS)

CELKOVÁ ZASTAVĚNÁ PLOCHA 333,5m²

ZODP. PROJEKTANT	VYPRACOVAL	KOORDINOVAL
Ing. Leo Chříbek	Ing. Jakub Chříbek	Ing. Leo Chříbek
INVESTOR:	Obec Těškovice, Těškovice 170, 747 64 Těškovice, IČ: 00535117	
AKCE:	MODERNIZACE A REKONSTRUKCE OBJEKTU ZÁKLADNÍ ŠKOLY TĚŠKOVICE VČETNĚ PŘÍSTAVBY ŠATEN parcela č. 2, 4/2, 4/3 Těškovice, k.ú. Těškovice	
NÁZEV:	PŮDORYS 1.NP	
Díl:	D. DOKUMENTACE STAVEBNÍHO A INŽENÝRSKÉHO OBJEKTU D.1.1.b ARCHITEKTONICKO-STAVEBNÍ ŘEŠENÍ	MĚŘÍTKO: 1:100
Ing. Leo CHŘÍBEK PROJEKČNÍ KANCELÁŘ tel.: 603 575 980 Kobefice 747 27, Sliborská 462/37 IČO: 12695335, DIČ: CZ5801031456		
STUPEŇ:	DPS	ZAK. ČÍSLO: 028/2016
DATUM:	LEDEN 2017	FORMÁT: A3 (420x297mm)
Č. VÝKRESU:	D.1.1.b 02N	Č. KOPIE: