



SO 01 – HALA A – půdorys 1.NP – nový stav

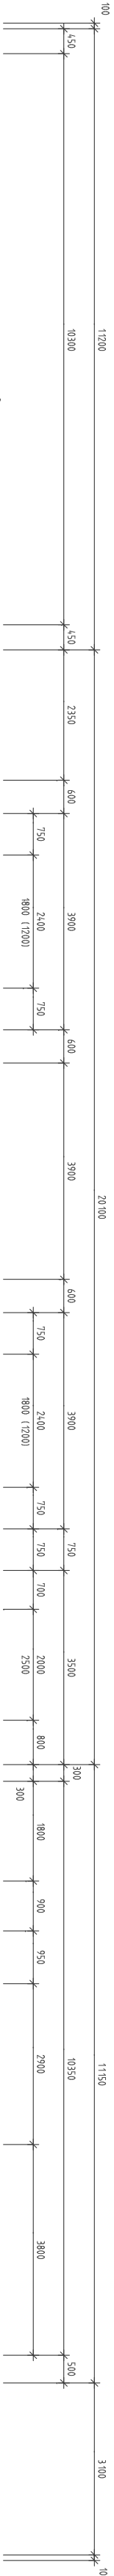

SO 03 – HALA C

SO 02 HALA B

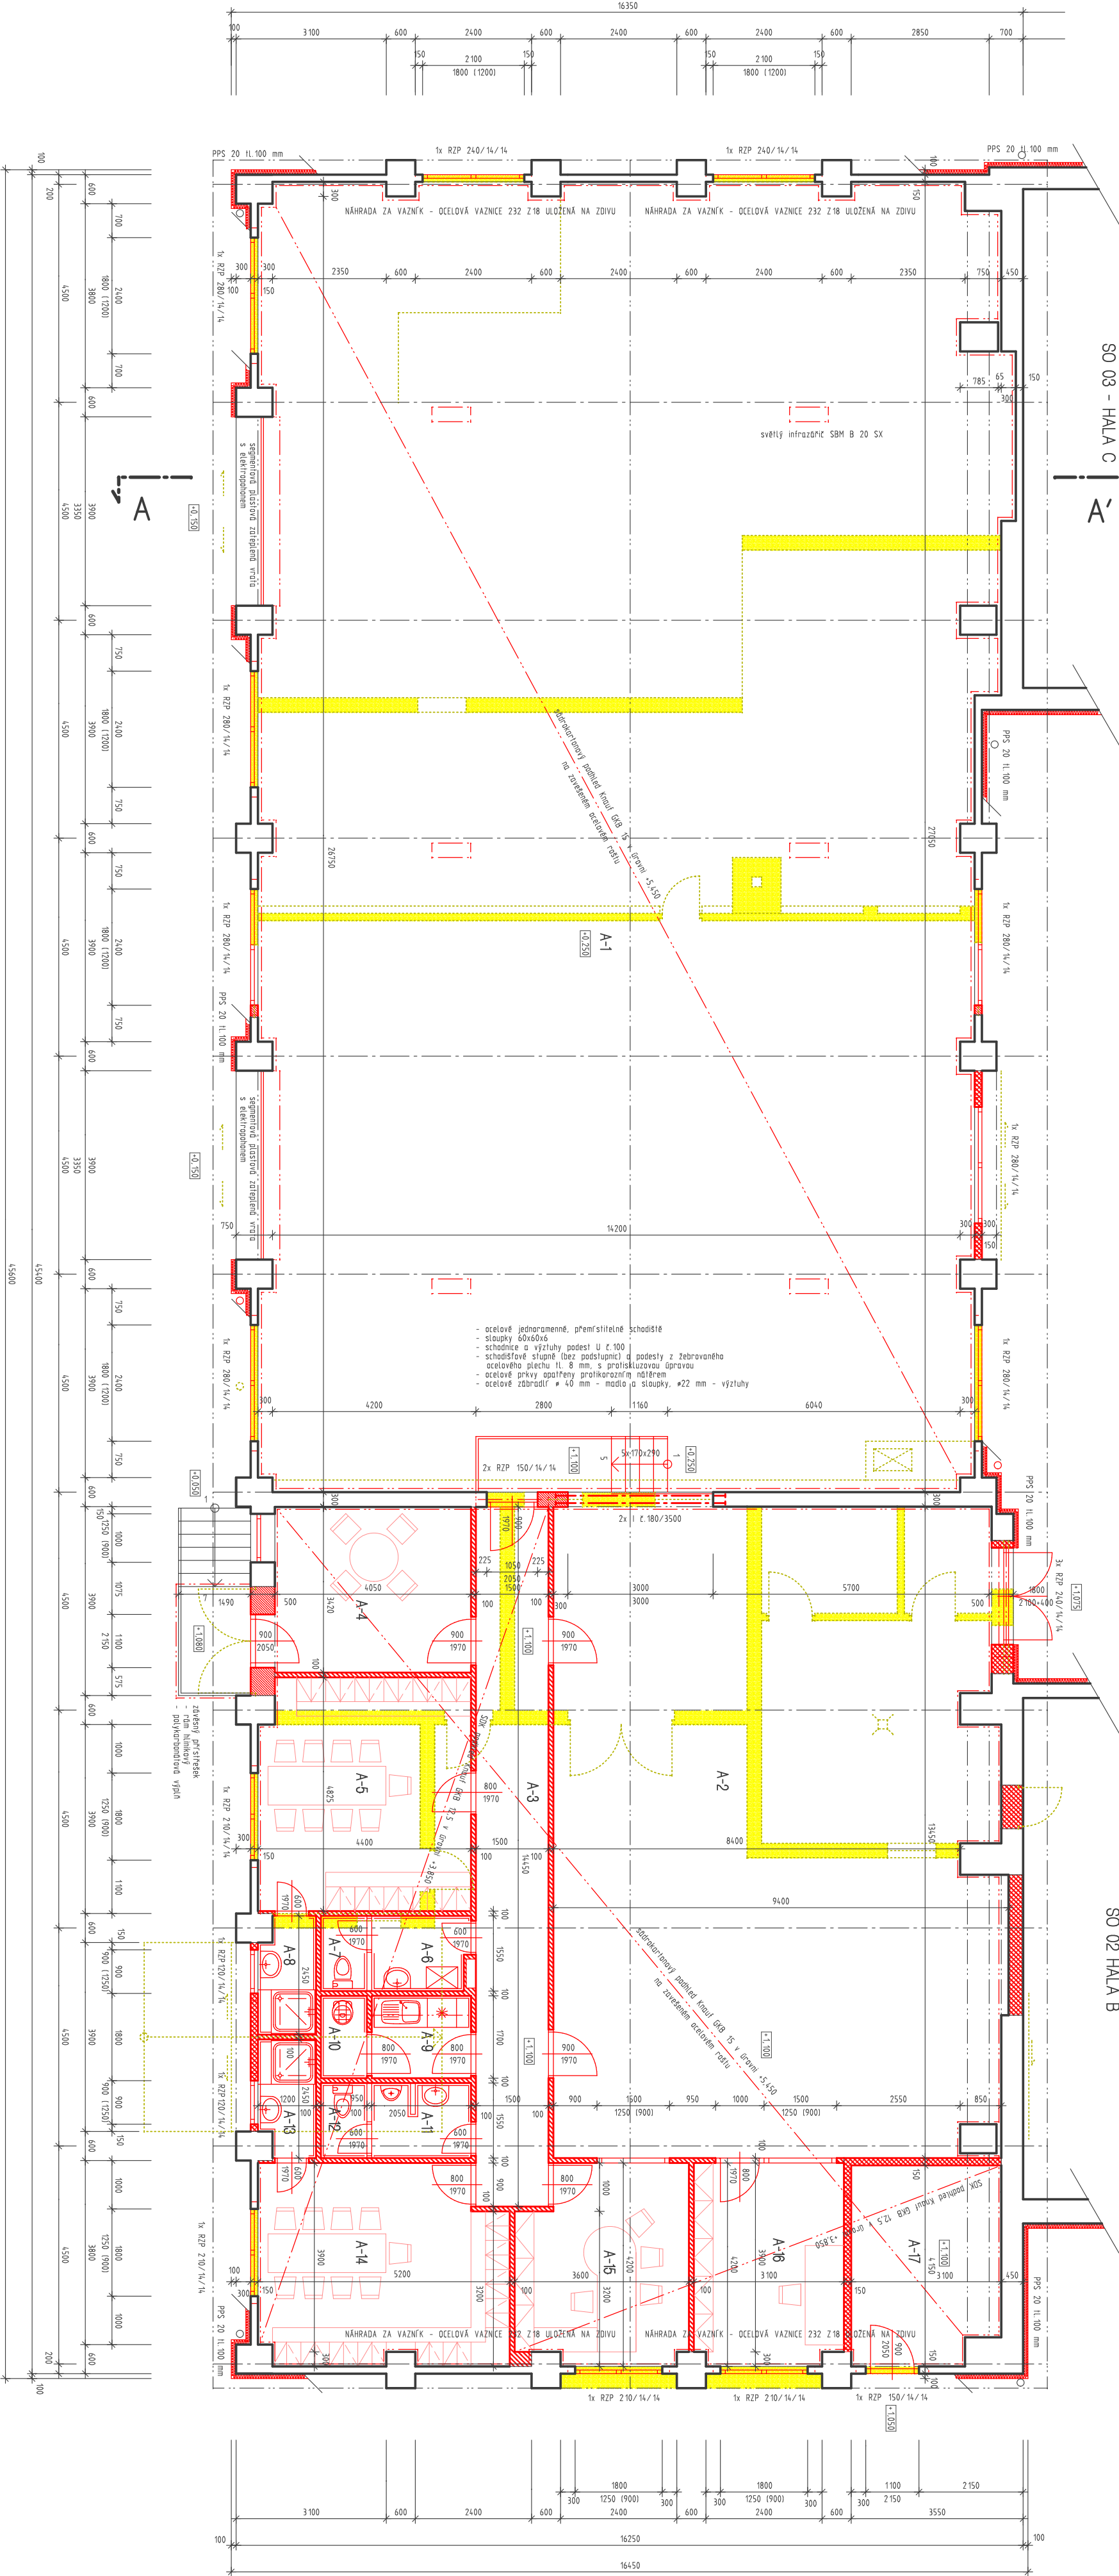

Pozn.: Projektová dokumentace slouží pro účely stavebního povolení a nelze ji použít pro realizaci stavby. Pro další slupení nutno zpracovat detailní realizační projektovou dokumentaci, s ověřením rozměrů stávajících konstrukcí na stavbě.



SO 01 – HALA A – LEGENDA MÍSTNOSTÍ 1.NP

ozn.	název místnosti	plocha m ²	podlahe	povrch. úpravy	poznámka
A-1	Hala A1	406,89	litý drátobeton + Parbex		
A-2	Hala A2	123,92	litý drátobeton + Parbex		
A-3	Chodba	21,33	keramická dlažba	ker. soklík v.100mm	
A-4	Zároveň	14,28	keramická dlažba	ker. soklík v.100mm	
A-5	Saňna Ženy	20,89	inoleum	ker. obklad v.1800mm	
A-6	Předstř. WC Ž	3,07	keramická dlažba	ker. obklad v.1800mm	
A-7	Kabina WC Ž	1,47	keramická dlažba	ker. obklad v.1800mm	
A-8	Sprcha Ženy	2,78	keramická dlažba	ker. obklad v.1800,2000mm	
A-9	Kuchyňka	3,49	keramická dlažba	ker. obklad v.1800mm	
A-10	Ukládavá místnost	1,62	keramická dlažba	ker. obklad v.1800mm	
A-11	Předstř. WC M	3,11	keramická dlažba	ker. obklad v.1800mm	
A-12	Kabina WC M	1,47	keramická dlažba	ker. obklad v.1800mm	
A-13	Sprcha Muži	2,78	keramická dlažba	ker. obklad v.1800,2000mm	
A-14	Saňna Muži	20,73	inoleum	ker. obklad v.1800mm	
A-15	Kancelář Meilel	13,96	inoleum	lin. soklík v.100mm	
A-16	Kancelář Mistr	12,81	inoleum	lin. soklík v.100mm	
A-17	Elektrozvazodna NN	12,42	litý drátobeton + Parbex		

užitná plocha 1.NP – A	667,02	užitná plocha 1.NP
CELKEM hala A	667,02	

LEGENDA HMOT

	nové výpňové zdvo a dozdivky – CP na MWC 1.0
	nové vnitřní zdvo a výpňové zdvo – pórabetonové tvárnice YTONG P2 – 400 na tmei
	stávající konstrukce
	výbaurané konstrukce
	nové sádkarctonové příčky KNAUF tl. 100mm, GKB 12,5 se zvukovou izolací Isover CW 75
	zateplení obvodového zdva fasádním PPS 20 kg/m³ tl. 100 mm

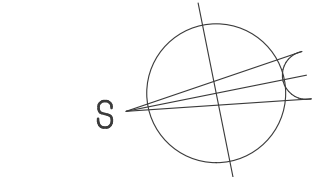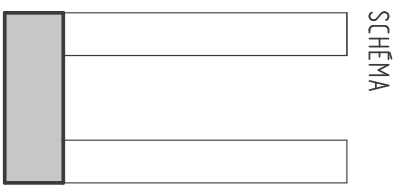

		Ostrava, Havlíčkovo nábřeží č.38	
OBEC TĚŠKOVICE		VENKOVSKÁ PODNIKATELSKÁ ZÓNA V OBCI TĚŠKOVICE	
vypracoval:	Ing. Daniel Halter	divize:	211 – pozemní stavby
zpracoval:	Ing. Daniel Kozel	divize:	Ing. Miroslav Chleboun
kontroloval:	Ing. Martin Sedák	divize:	Ing. Martin Sedák
SO 01 – HALA A		slupení: DSP	
NOVÝ STAV		datum: 09/2005	
PŮDORYS 1.NP		měřítko: 1:100	
		profise: slavení	
		archivní číslo: 69/05-III-1.2	