


PŮDORYS HALY
MĚŘÍTKO 1:100

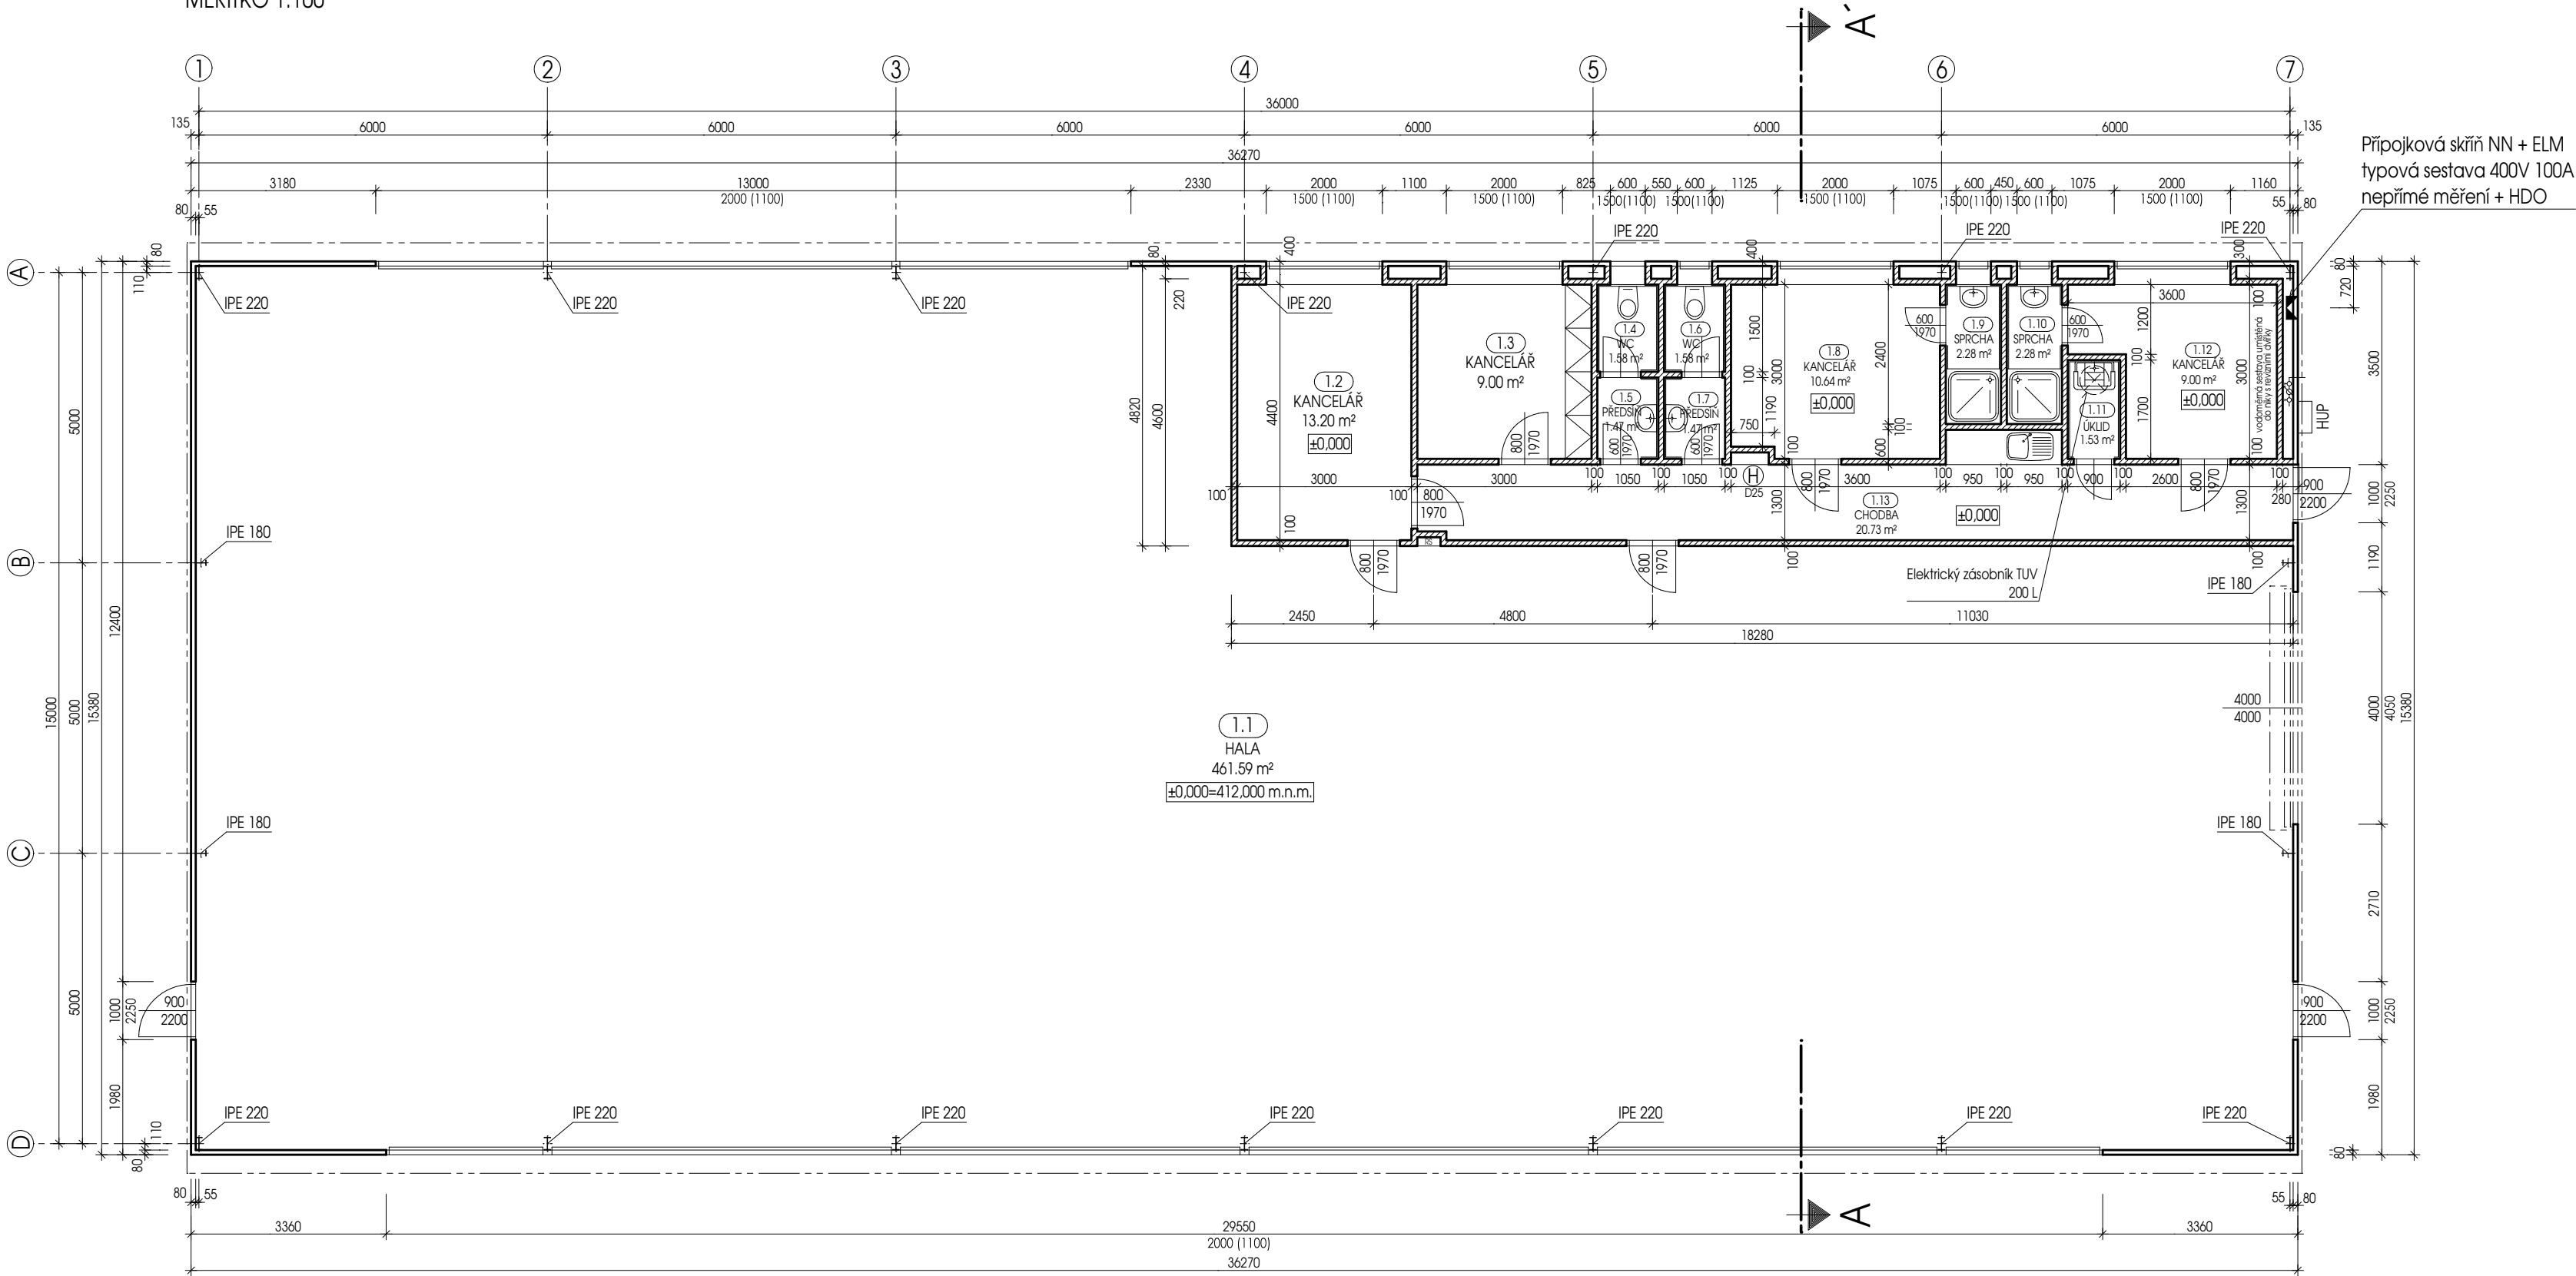


LEGENDA MÍSTNOSTÍ

Číslo místnosti	Název místnosti	Plocha (m²)	Světltá výška (m)	Označ. podlah	Povrchové úpravy stěn, podlahy a stropu		
					Stěny	Podlaha	Strop
1.1	HALA	461,59	4,00	P1	PUR panel tl. 80 mm	PANBEX F2	PUR panel tl. 100 mm
1.2	KANCELÁŘ	13,20	2,70	P2	SDK Knauf W111	Linoleum lin. soklík v.100mm	Podhled SDK Knauf GKB tl. 12,5mm
1.3	KANCELÁŘ	9,00	2,70	P2	SDK Knauf W111	Linoleum lin. soklík v.100mm	Podhled SDK Knauf GKB tl. 12,5mm
1.4	WC	1,58	2,70	P2	SDK Knauf W111 ker. obklad v. 1500mm	Keramická dlažba	Podhled SDK Knauf GKB tl. 12,5mm
1.5	PŘEDŠÍŇ WC	1,47	2,70	P2	SDK Knauf W111 ker. obklad v. 1500mm	Keramická dlažba	Podhled SDK Knauf GKB tl. 12,5mm
1.6	WC	1,58	2,70	P2	SDK Knauf W111 ker. obklad v. 1500mm	Keramická dlažba	Podhled SDK Knauf GKB tl. 12,5mm
1.7	PŘEDŠÍŇ WC	1,47	2,70	P2	SDK Knauf W111 ker. obklad v. 1500mm	Keramická dlažba	Podhled SDK Knauf GKB tl. 12,5mm
1.8	KANCELÁŘ	10,64	2,70	P2	SDK Knauf W111	Linoleum lin. soklík v.100mm	Podhled SDK Knauf GKB tl. 12,5mm
1.9	SPRCHA	2,28	2,70	P2	SDK Knauf W111 ker. obklad v. 2000mm	Keramická dlažba	Podhled SDK Knauf GKB tl. 12,5mm
1.10	SPRCHA	2,28	2,70	P2	SDK Knauf W111 ker. obklad v. 2000mm	Keramická dlažba	Podhled SDK Knauf GKB tl. 12,5mm
1.11	ÚKLIDOVÁ MÍSTNOST	1,53	2,70	P2	SDK Knauf W111 ker. obklad v. 1500mm	Keramická dlažba	Podhled SDK Knauf GKB tl. 12,5mm
1.12	KANCELÁŘ	9,00	2,70	P2	SDK Knauf W111	Linoleum lin. soklík v.100mm	Podhled SDK Knauf GKB tl. 12,5mm
1.13	CHODBA	20,73	2,70	P2	SDK Knauf W111	Keramická dlažba ker. soklík v. 100mm	Podhled SDK Knauf GKB tl. 12,5mm
UŽITNÁ PLOCHA - HALA "E"		536,51					

LEGENDA HMOT

- OBVODOVÝ PLÁŠŤ - PUR panel tl. 80 mm
- PŘÍČKY - SÁDROKARTON KNAUF, typ W111 CW75/100 + 60 mm Isover Akustik

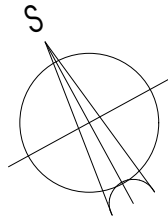

±0,000 = 412,000 m.n.m. BpV

 Technoprojekt, a.s.®		Ostrava, Havlíčkovo nábreží č.38	
objednatel: OBEC TĚŠKOVICE		zakázka: VENKOVSKÁ PODNIKATELSKÁ ZÓNA V OBCI TĚŠKOVICE	
vypracoval: Ing. Adam Benek	divize: 211 - pozemní stavby	stupeň: DSP	formát: 4xA4
zodpovědný projektant: Ing. Daniel Kozel	ředitel divize: Ing. Miroslav Chleboun	datum: 09/2005	
kontroloval:	HIP: Ing. Martin Sedláč	měřtko: 1:100	
název: SO 05 - HALA E NOVÝ STAV PŮDORYS 1.NP		profese: stavební	archivní číslo: 69/05-III-5.2

Pozn.: Projektová dokumentace slouží pro účely stavebního povolení a nelze ji použít pro realizaci stavby. Pro další stupeň nutno zpracovat detailní realizační projektovou dokumentaci, s ověřením rozměrů stávajících konstrukcí na stavbě.