LEGENDA:
FOTBALOVÉ HŘIŠTĚ
NÍZKÉ LANOVÉ PŘEKÁŽKY
SPORTOVNÍ BĚŽECKÁ DRÁHA
DĚTSKÝ INVENTÁŘ
PLOCHA PRO KOULOVÉ HRY
PLOCHA PRO POŽÁRNÍ SPORT
SKATE PARK
VÍCEÚČELOVÉ HŘIŠTĚ
ŽUMPA / AKUMUL.NÁDRŽ
VODOVOD
PLYNOVOD
PŘELOŽKA O2
ZPEVNĚNÉ PLOCHY A KOMUNIKACE
CHODNÍK
ŘÍČNÍ KAMENIVO
VZROSTLÉ STROMY
NAVRŽENÉ STROMOŘADÍ
STROMY NAVRŽENÉ K VYKÁCENÍ
DEMOLICE
HRANICE ZÁBORU ZPF
NAVRŽENÝ OBJEKT
HRANICE ŘEŠENÉHO ÚZEMÍ
OSVĚTLOVACÍ STOŽÁR VEŘ.OSVĚTLENÍ
OSVĚTLOVACÍ STOŽÁR OSVĚTLENÍ HŘIŠTĚ J15M
NOVÉ KABELOVÉ VEDENÍ NN,VO
DEMONTOVANÉ VEDENÍ NN,VO
PŘELOŽKA KABELU SLP
NOVÉ KABELOVÉ VEDENÍ SLP
2 PÁSM. TLAKOVÝ REPRO TYP MPLT30
30W/100V,CITLIVOST 104dB/1W/1M
VYZAŘOVACÍ ÚHEL 105x125, AL ÚCHYT
ŠEDÝ, NA STOŽÁRU J6
SEZNAM STAVEBNÍCH OBJEKTŮ:
SO 01 REKONSTRUKCE TRAVNATÉ PLOCHY VČETNĚ PŘÍSLUŠENSTVÍ
SO 02 BUDOVA U HŘIŠTĚ
SO 03 OPLOCENÍ HŘIŠTĚ
SO 04 SPORTOVNÍ BĚŽECKÁ DRÁHA PRO POŽÁRNÍ SPORT
SO 05 ZPEVNĚNÉ PLOCHY A KOMUNIKACE
SO 06 HRUBÉ TERÉNNÍ ÚPRAVY
SO 07 PLYNOVÁ PŘÍPOJKA
SO 08 VENKOVNÍ OSVĚTLENÍ
SO 09 ŽUMPA NA VYBÍRÁNÍ
SO 10 PŘESUN STÁVAJÍCÍHO VYSÍLAČE O2
SO 11 ELEKTRO PŘÍPOJKA
SO 12 SADOVÉ A KONEČNÉ TERÉNNÍ ÚPRAVY
SO 13.1 VÍCEÚČELOVÉ HŘIŠTĚ
SO 13.2 LANOVÉ PŘEKÁŽKY, MALÁ CVIČNÁ STĚNA
SO 13.3 SKATE PARK
SO 13.4 DĚTSKÉ HŘIŠTĚ
SO 15 INVENTÁŘ AREÁLU
SO 16 OZVUČENÍ A INFORMAČNÍ SYSTÉM AREÁLU
SO 17 OSVĚTLENÍ TRÉNINKOVÉ
AKUMUL.NÁDRŽ - 26,27m3 (NA DEŠŤ.VODU)
ŽUMPA - 14,75m3
VSAKOVACÍ JÍMKA
POŽÁRNÍ BRÁNA
PŘELOŽKA VYSÍLAČE O2
DEMOLICE
KABEL PŘÍPOJKY NN+VO
OPLOCENÍ
ČERPÁNÍČKA
PŘÍČNÝ PRAH
SO 09
SO 07
OPĚRNÁ ZEĎ
STARTOVNÍ PLOCHA POŽÁRNÍHO ÚTOKU
VÝSLAČ O2
VÍCEÚČELOVÉ HŘIŠTĚ
BRÁNKA
TRÉNINKOVÁ PLOCHA
NÍZKÉ LANOVÉ PŘEKÁŽKY + MALÁ CVIČNÁ STĚNA
STÁVAJÍCÍ SLOUP ROZVODU NN
HLAVNÍK DN 160
FOTBALOVÉ HŘIŠTĚ 90x45
DN 80
DN 60
RAMPY - SKATEPARK
STÁVAJÍCÍ NADZEMNÍ VEDENÍ NN+VO
No Mečíku
713/31
713/34
713/37
713/39
713/38
713/36
713/35
104/1
104/2
102
107
108
109
110
111
112
113
114
115
117
116
151/1
98
100
99
97
20
18
19
17
120/3
E-LE63
souřadnicový systém JTSK
výškový systém Bpv
mapové značky dle ČSN 013411
VEDOUCÍ PROJEKTU
Ing.Josef Kvasníčka
VYPRACOVAL
Hana Jarkovská
KONTROLOVAL
INVESTOR: Obec Těškovice, čp. 170, 747 64 Velké Pálom
PROJEKTANT: ATELIÉR 5,spol.s r.o., 28 října 1142/168, 709 00 Ostrava
"MULTIFUNKČNÍ SPORTOVIŠTĚ A VYBAVENOST V TĚŠKOVICÍCH"
- Sportovní areál fotbalového hřiště -
DATUM 01/2008
STUP.P.D. DSP
ČÍS.ZAK. AS-38/2007
FORMÁT 3 x A4
MĚŘÍTKO 1:500
Č.VÝKRESU C -
KOORDINAČNÍ SITUACE STAVBY
http://www.pdf4free.com
PDF Creator - PDF4Free v2.0

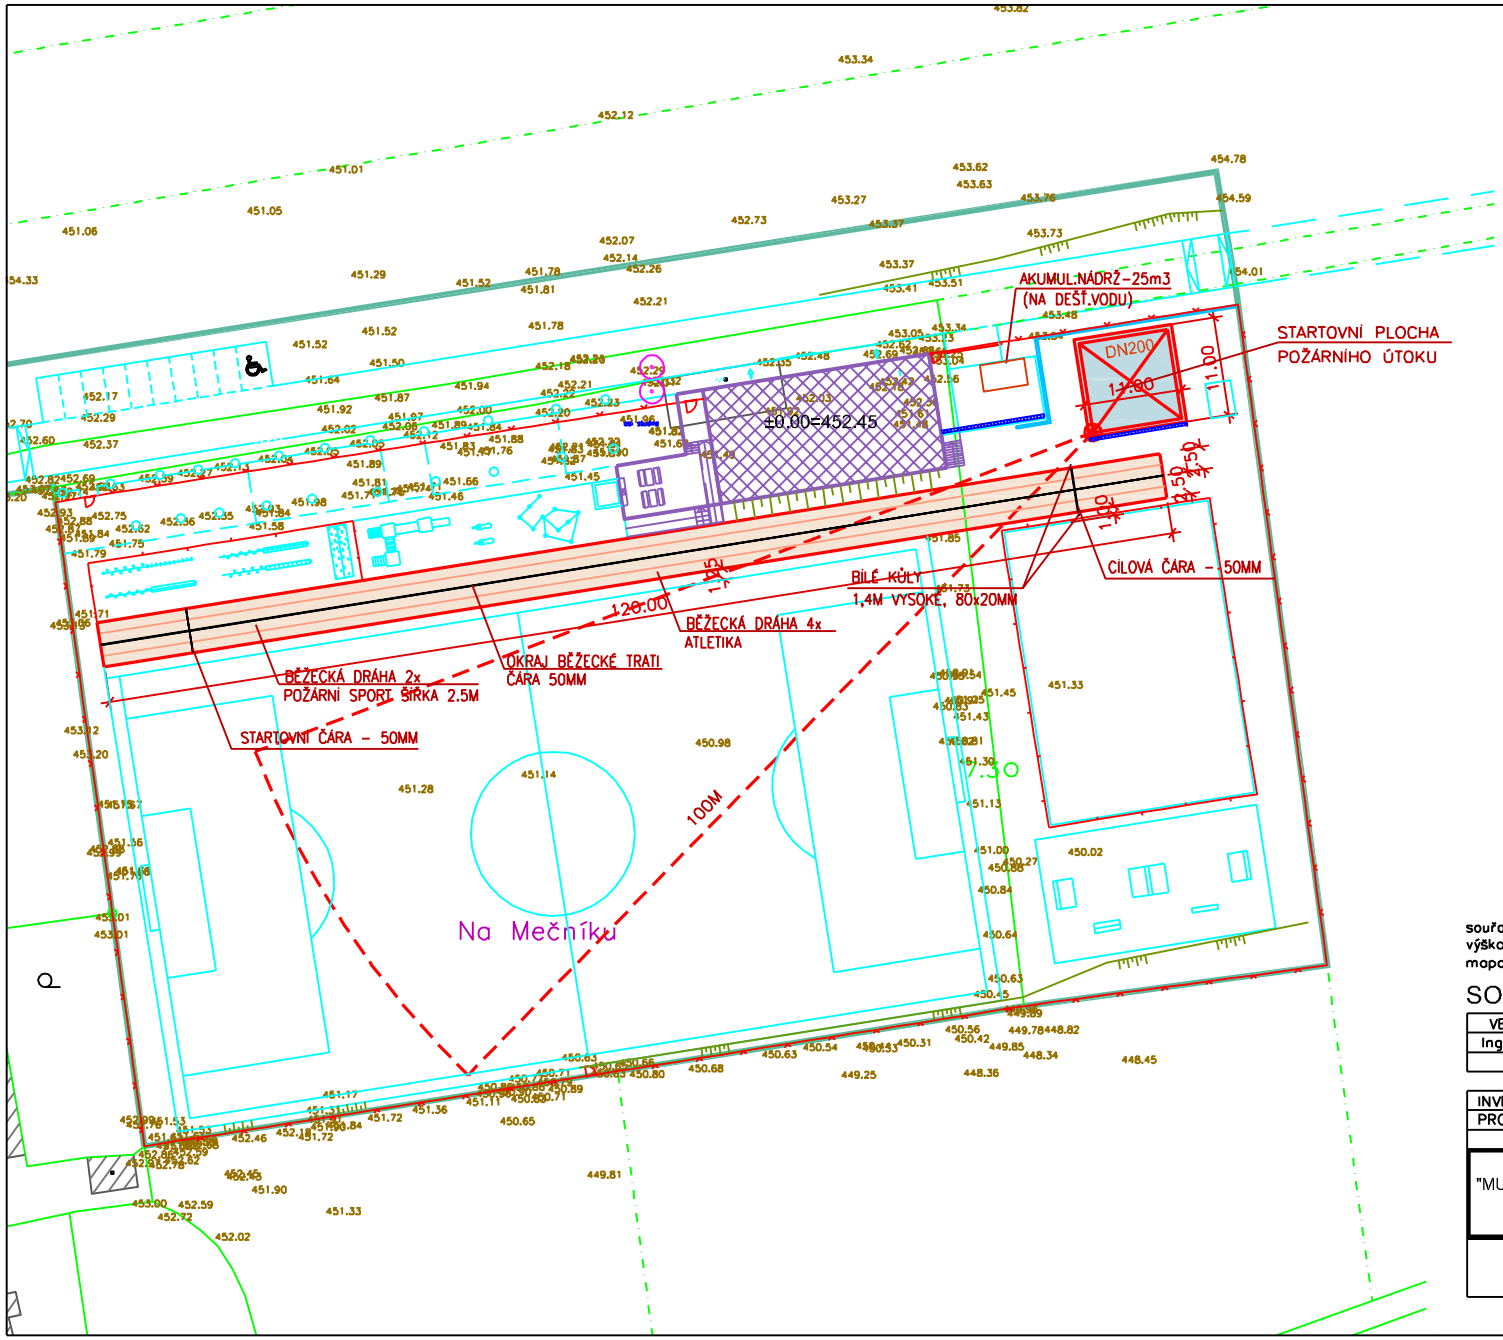

LEGENDA:

- POŽÁRNÍ ÚTOK
- BĚŽECKÁ DRÁHA
- ODTOKOVÝ ŽLAB
- OPĚRNÁ ZEĎ
- OCHRANNÁ SÍŤ
- NAVRŽENÝ OBJEKT
- SPORTOVNÍ VYBAVENOST
- AKUMUL.NÁDRŽ
- HRANICE ŘEŠENÉHO ÚZEMÍ

KONSTRUKCE BĚŽECKÉ DRÁHY

CONIPUR SP	13 MM
PODKLADNÍ MEZEROVITÝ BETON	150 MM
ŠTĚRKODRŤ ŠD 32-63MM	300 MM

KONSTRUKCE PLOCHY PRO POŽÁRNÍ ÚTOK

ASFALTOVÝ BETON STŘEDNĚZRNNÝ ABS II	40 MM
OBALOVANÉ KAMENIVO OKS I	60 MM
ŠTĚRKODRŤ ŠD 32-63MM	150 MM

S

souřadnicový systém JTSK
výškový systém Bpv
mapové značky dle ČSN 013411

SO 04 SPORTOVNÍ BĚŽECKÁ DRÁHA PRO POŽÁRNÍ SPORT

VEDOUCÍ PROJEKTU	VYPRACOVAL	KONTROLOVAL
Ing.Josef Kvasnička	Hana Jarkovská	

INVESTOR:	Obec Těškovice, čp. 170, 747 64 Velká Polom
PROJEKTANT:	ATELIÉR 5,spol.s r.o., 28 října 1142/168, 709 00 Ostrava

"MULTIFUNKČNÍ SPORTOVIŠTĚ A VYBAVENOST V TĚŠKOVICÍCH"
- Sportovní areál fotbalového hřiště -

DATUM	01/2008
STUP.P.D.	DSP
ČÍS.ZAK.	A5-38/2007
FORMÁT	3 x A4
MĚŘÍTKO	1:500
Č.VÝKRESU	F.1.2-01

SITUACE BĚŽECKÉ DRÁHY

http://www.pdf4free.com
PDF Creator - PDF4Free v2.0

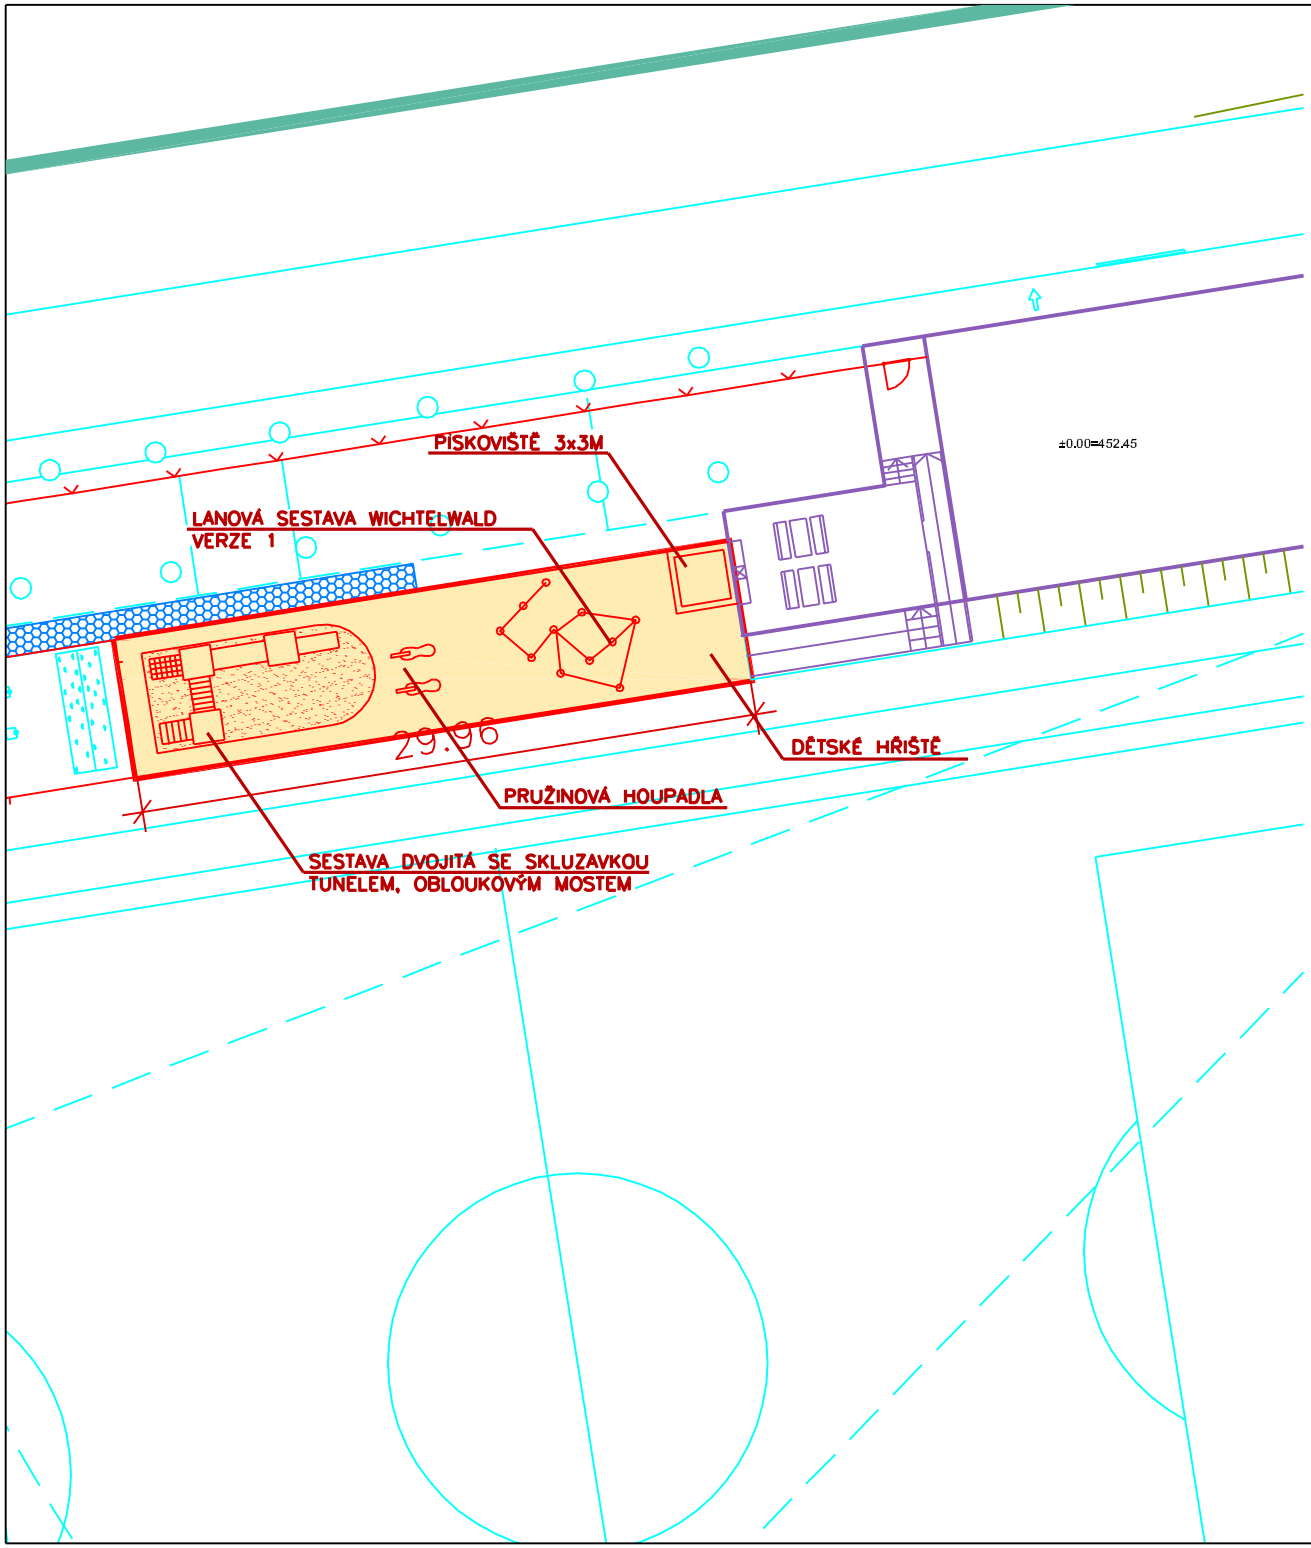

LEGENDA:

DĚTSKÉ HŘIŠTĚ

NAVRŽENÝ OBJEKT

SPORTOVNÍ VYBAVENOST

HRANICE ŘEŠENÉHO ÚZEMÍ

LANOVÁ SESTAVA WICHTEWALD RABENSCHEID

6500x6400x1600
DŘEVO DOUGLASKA S BOTIČKAMA *16CM. 2 PROVAZOVÉ ŽEBŘÍKY S PŘÍČLEMI, 2 HORIZONTÁLNÍ TROJÚHELNÍKOVÉ SÍTĚ, 1 TROJÚHELNIKOVÁ VÝSTUPNÍ SÍŤ, 1 ZAVĚŠENÁ SÍŤ, 1 VERTIKÁLNÍ ŠPLHACÍ SÍŤ, 1 RUČKOVACÍ LANO S 2 GIRLANDAMI, 1 GUMOVÁ ROHOŽ PRO VÝSTUP S RUČKOVACÍM LANEM, 1 HOUPACÍ SÍŤ, 1 SÍŤ PRO SPOJENÍ PNEUMATIK, 2 PNEUMATIKY, 1 ZÁVĚSNÁ GUMOVÁ ROHOŽ

SESTAVA DVOJITÁ SE SKLUZAVKOU

9150x4650x3460
SESTAVA TŘÍ ROZHLEDEN – DVĚ SE STŘÍŠKOU – SPOJENÉ OBLOUKOVÝM MOSTEM A POHYBLIVOU LÁVKOU. VE SPODNÍ ČÁSTI ROZHLEDEN POSEZENÍ PRO DĚTI A POHYBLIVÝ TUNEL. VÝSTUP ŠPLHACÍ SÍTÍ, ŠPLHACÍ PLOŠINOU A LANEM NEBO PO SCHODECH SE ZÁBRADLÍM.

PRUŽINOVÁ HOUPADLA

950x820x520
PRUŽINA Z UŠLECHTILÉ OCELI, TĚLO Z POLYETYLÉNU

S

souřadnicový systém JTSK
výškový systém Bpv
mapové značky dle ČSN 013411

SO 13.4 DĚTSKÉ HŘIŠTĚ

VEDOUCÍ PROJEKTU	VYPRACOVAL	KONTROLOVAL
Ing.Josef Kvasnička	Hana Jarkovská	

INVESTOR: Obec Těškovice, čp. 170, 747 64 Velká Polom
PROJEKTANT: ATELIÉR 5,spol.s r.o., 28 října 1142/168, 709 00 Ostrava

"MULTIFUNKČNÍ SPORTOVIŠTĚ A VYBAVENOST V TĚŠKOVICÍCH"
- Sportovní areál fotbalového hřiště -

DATUM	01/2008
STUP.P.D.	DSP
ČIS.ZAK.	A5-38/2007
FORMÁT	2 x A4
MĚŘÍTKO	Č.VÝKRESU
1:250	F.1.2-01

SITUACE DĚTSKÉHO HŘIŠTĚ

http://www.pdf4free.com
PDF Creator - PDF4Free v2.0

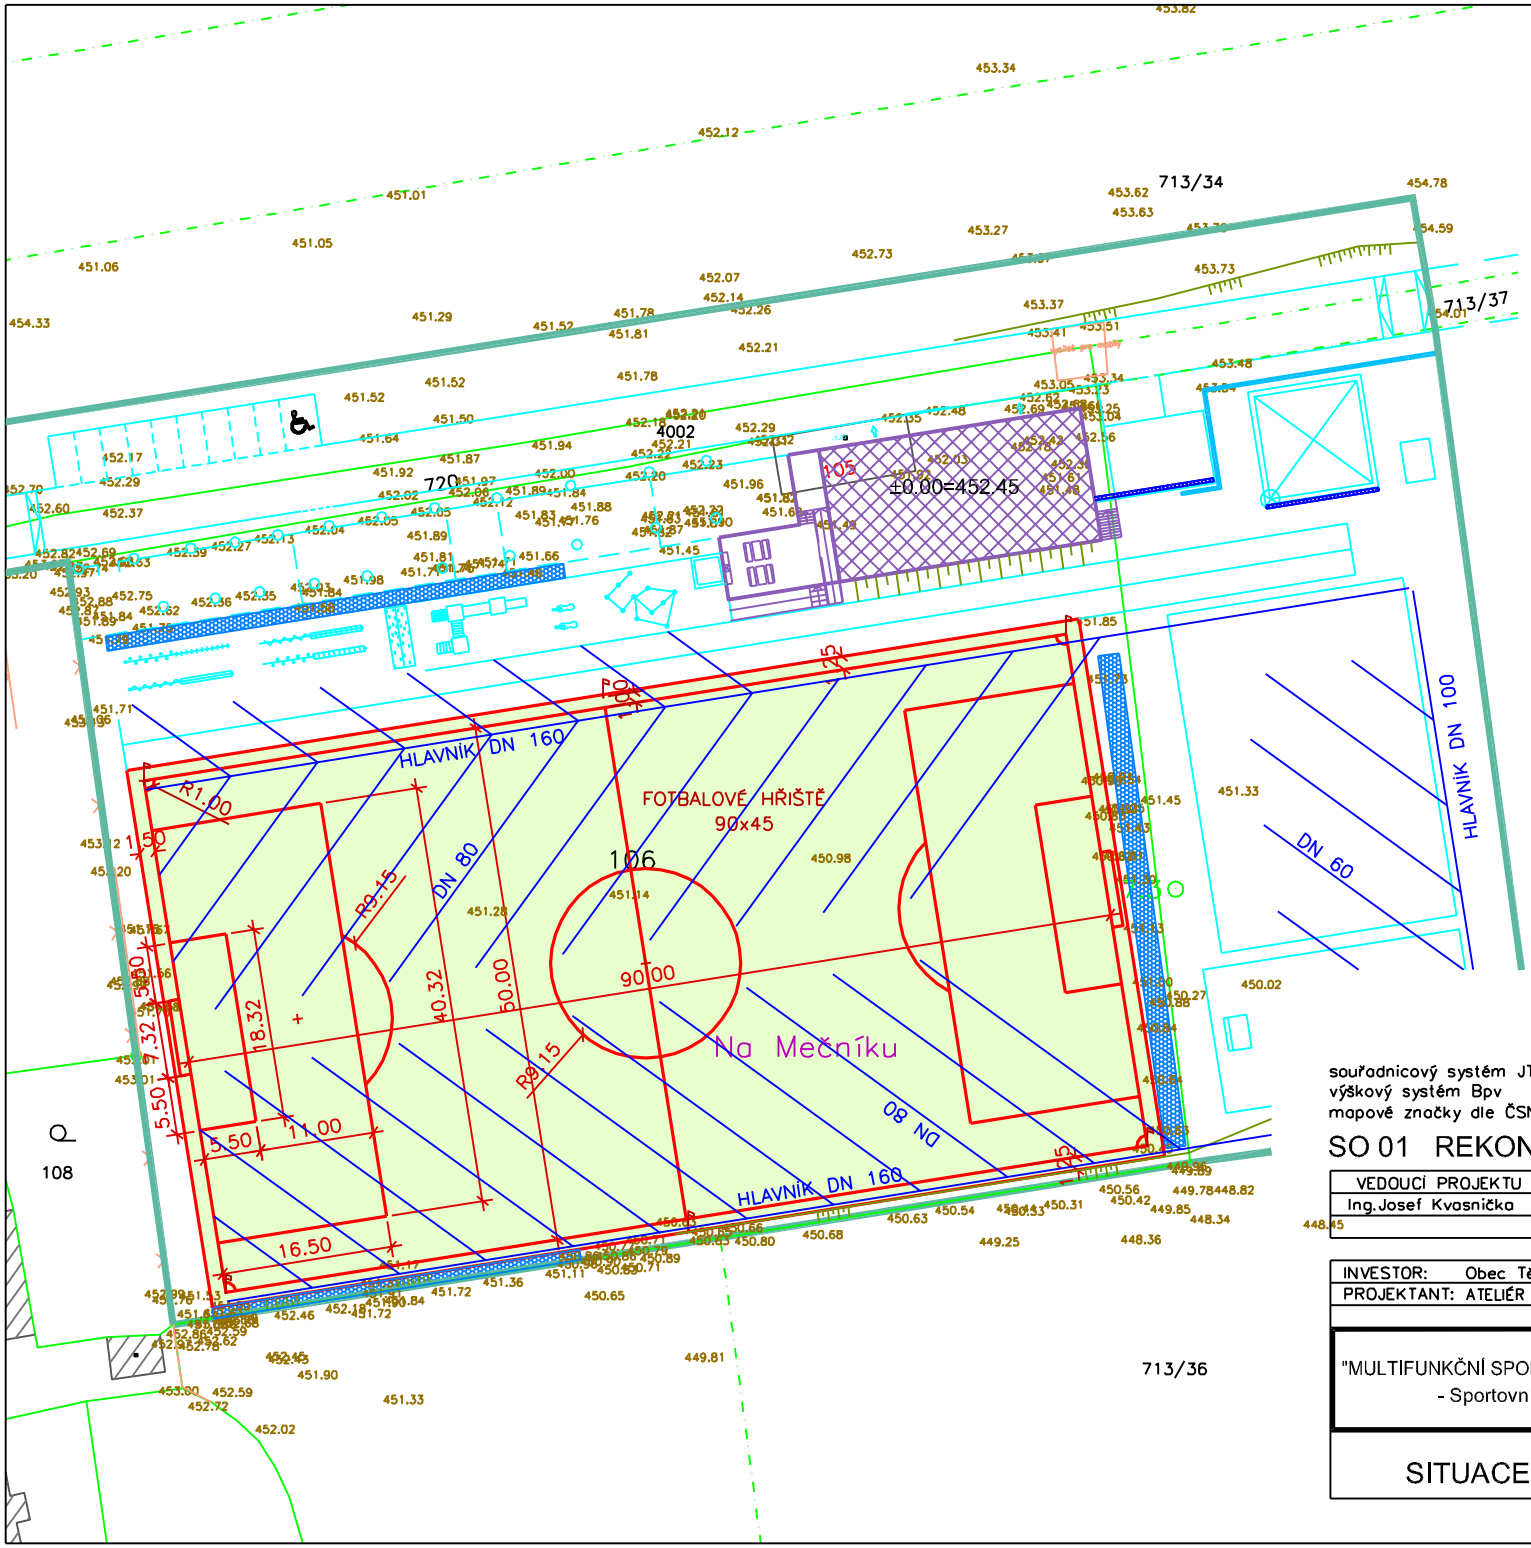

LEGENDA:

- FOTBALOVÉ HŘIŠTĚ
- GEOTEXTILIE GEOWEB
- PLOŠNÁ DRENÁŽ DN80
- NAVRŽENÝ OBJEKT
- SPORTOVNÍ VYBAVENOST
- HRANICE ŘEŠENÉHO ÚZEMÍ

ČÁRY OHRANIČUJÍCÍ PLOCHU HŘIŠTĚ JSOU ZAPOČÍTÁNY DO ROZMĚRU HŘIŠTĚ. VŠECHNY ČÁRY NA HŘIŠTI JSOU ŠIROKÉ MAX.12CM. ŠÍŘKA STŘEDOVÉ ČÁRY JE ROZDĚLENA STEJNOMĚRNĚ MEZI OBĚ POLOVINY.

VARIO SLIDE (UMĚLÝ TRÁVNÍK S KŘEMIČITÝM A SBR VSYPEM)	60 MM
DRCENÉ KAMENIVO 0–4MM	20–50 MM
ŠTĚRKODŘŤ ŠD 0–16MM	100 MM
ŠTĚRKODŘŤ ŠD 0–63MM	150–250 MM
ŠTĚRKODŘŤ ŠD 0–63MM	150 MM

souřadnicový systém JTSK
výškový systém Bpv
mapové značky dle ČSN 013411

S

SO 01 REKONSTRUKCE TRAVNATÉ PLOCHY

VEDOUCÍ PROJEKTU	VYPRACOVAL	KONTROLOVAL
Ing.Josef Kvasnička	Hana Jarkovská	

INVESTOR: Obec Těškovice, čp. 170, 747 64 Velká Polom
PROJEKTANT: ATELIÉR 5,spol.s r.o., 28 října 1142/168, 709 00 Ostrava

"MULTIFUNKČNÍ SPORTOVIŠTĚ A VYBAVENOST V TĚŠKOVICÍCH"
- Sportovní areál fotbalového hřiště -

DATUM	01/2008
STUP.P.D.	DSP
ČIS.ZAK.	A5–38/2007
FORMÁT	2 x A4
MĚŘÍTKO	1:500
Č.VÝKRESU	F.1.2-01

SITUACE FOTBALOVÉHO HŘIŠTĚ

http://www.pdf4free.com
PDF Creator - PDF4Free v2.0

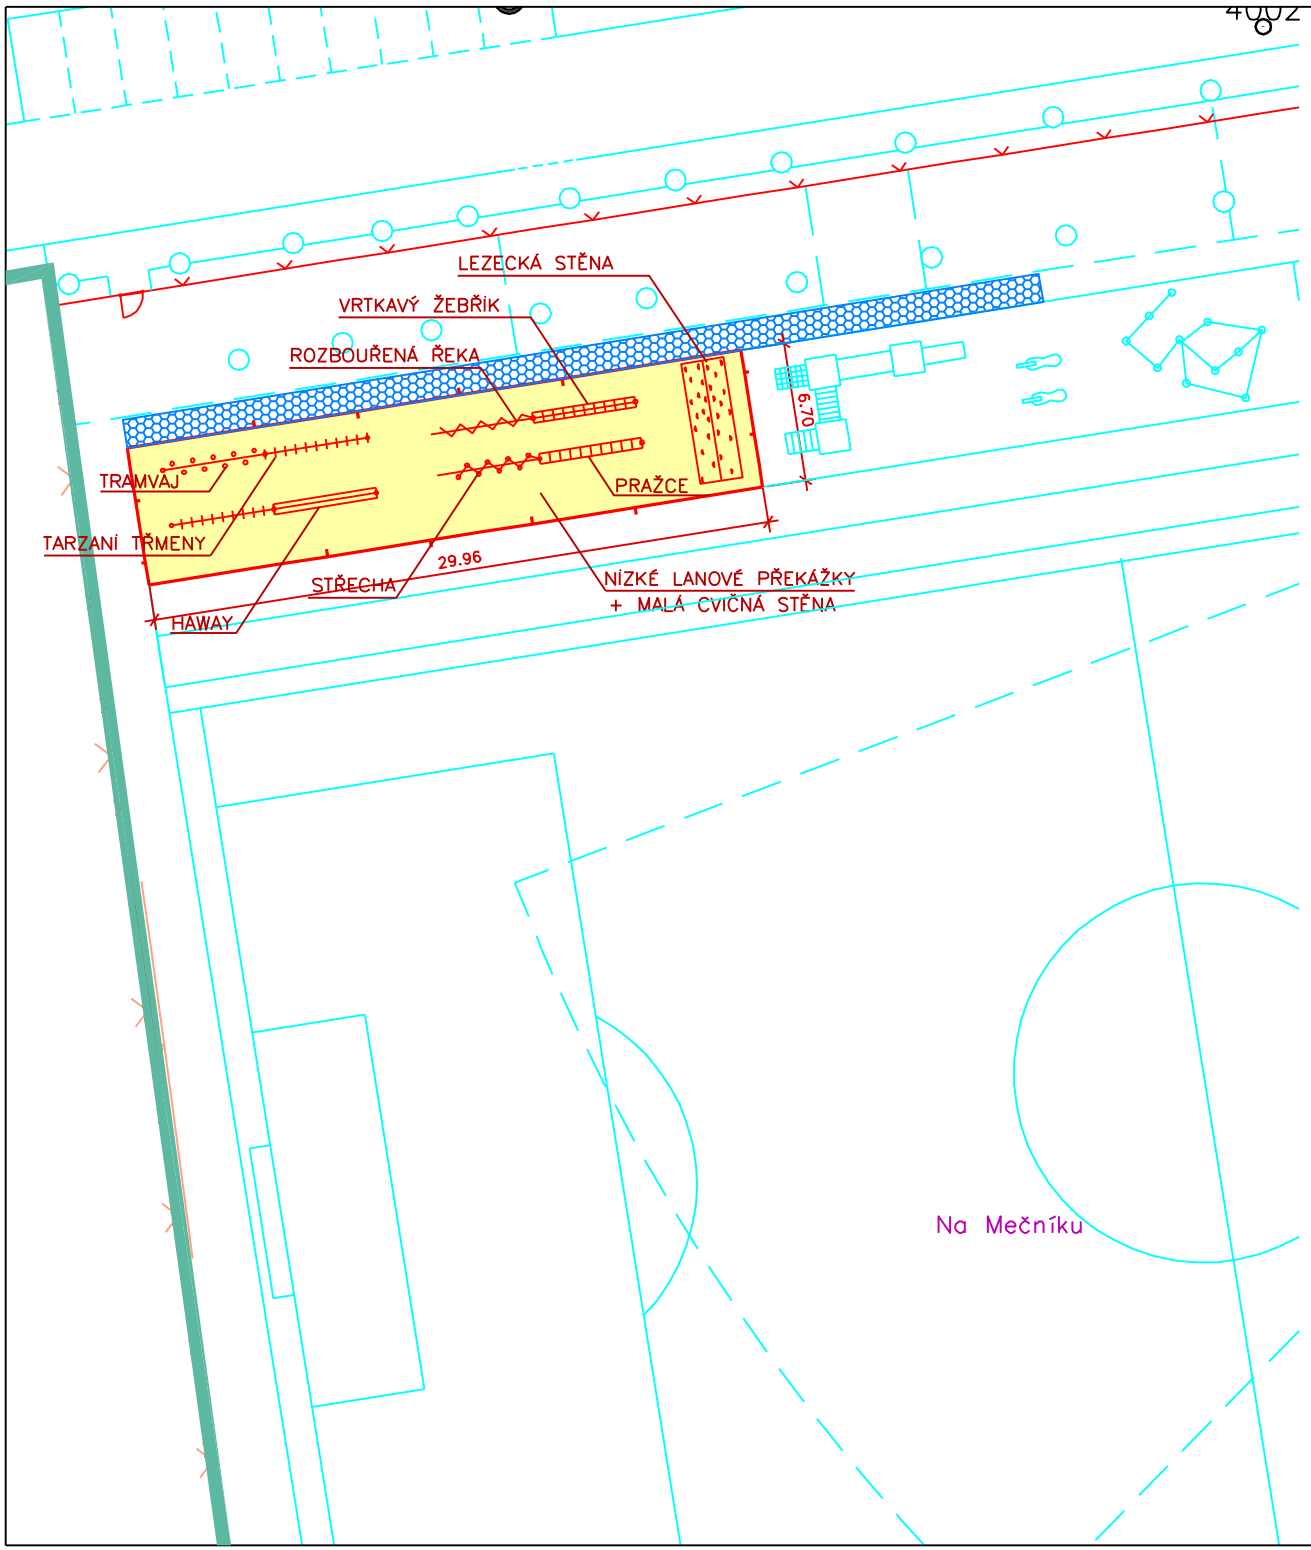

LEGENDA:

NAVRŽENÝ OBJEKT

SPORTOVNÍ VYBAVENOST

OCHRANNÁ SÍŤ

LANOVÉ PŘEKÁŽKY

KANALIZACE

HRANICE ŘEŠENÉHO ÚZEMÍ

OCHRANNÁ SÍŤ Z POLYPROPYLÉNU – 74M
OKO 45MM, SÍLA 4MM

POZNÁMKA:

NÍZKÉ PŘEKÁŽKY NEJSOU NAVRŽENY PRO MALÉ DĚTI, VYUŽÍVAJÍ SE JAKO NÁCVIK NA VYSOKÉ PŘEKÁŽKY V LANOVÝCH CENTRECH. MOHOU BÝT NEBEZPEČNÉ A NEMAJÍ STATUT DĚTSKÉHO HŘIŠTĚ. PROTO JE NUTNÝ DOZOR DOSPĚLÉ OSOBY!

S

souřadnicový systém JTSK
výškový systém Bpv
mapové značky dle ČSN 013411

SO 13.2 LANOVÉ PŘEKÁŽKY, CVIČNÁ STĚNA

VEDOUCÍ PROJEKTU	VYPRACOVAL	KONTROLOVAL
Ing.Josef Kvasnička	Hana Jarkovská	

INVESTOR: Obec Těškovice, čp. 170, 747 64 Velká Polom
PROJEKTANT: ATELIÉR 5,spol.s r.o., 28 října 1142/168, 709 00 Ostrava

"MULTIFUNKČNÍ SPORTOVIŠTĚ A VYBAVENOST V TĚŠKOVICÍCH"
- Sportovní areál fotbalového hřiště -

DATUM	01/2008
STUP.P.D.	DSP
ČIS.ZAK.	A5–38/2007
FORMÁT	2 x A4
MĚŘÍTKO	1:250
Č.VÝKRESU	F.1.2-01

SITUACE NÍZKÝCH LANOVÝCH PŘEKÁŽEK

http://www.pdf4free.com
PDF Creator - PDF4Free v2.0

713/34

713/37

713/39

713/38

713/36

713/35

POSUVNÁ BRÁNA-6.20M

BRANKA-1.25M

BRANKA-1.10M

BRANKA-1.10M

BRANKA-1.10M

OPLOCENÍ PANSTADE

OCHRANNÁ SÍŤ POLYETYLÉN

OCHRANNÁ SÍŤ POLYPROPYLÉN

489479.166
1102007.117

489469.255
1102080.833

489503.070
1102085.380

489601.150
1102101.020

489611.074
1102029.164

-26.971M-

-0.513M-

-0.287M-

-74.379M-

-34.145M-

-48.231M-

-49.933M-

-72.538M-

-66.750M-

-3.288M-

-0.875M-

±0.00=452.45

4002

720

106

104/1

108

107

109

110

4/2

3

Na Mečníku

LEGENDA:

NAVRŽENÉ SPORTOVIŠTĚ

NAVRŽENÝ OBJEKT

OPLOCENÍ PANSTADE

OCHRANNÁ SÍŤ

HRANICE ŘEŠENÉHO ÚZEMÍ

souřadnicový systém JTSK
výškový systém Bpv
mapové značky dle ČSN 013411

OPLOCENÍ PANSTADE 285

CELKOVÁ VÝŠKA PANELU 285, ZAKONČEN OSTNY,
SPODNÍ ČÁST – VÝŠKA 1.05M – OKO 55x150
STŘEDNÍ ČÁST – VÝŠKA 0.75M – OKO 165x150
HORNÍ ČÁST – VÝŠKA 1.05M – OKO 55x150
SLOUPEK 60x60x3MM – DÉLKA 3.50M
OSOVÁ VZDÁLENOST SLOUPKŮ – 2.17M

OCHRANNÁ SÍŤ Z POLYETYLÉNU – VÍCEÚČELOVÉ HŘIŠTĚ
OKO 100MM, SÍLA 3MM

OCHRANNÁ SÍŤ Z POLYPROPYLÉNU – LANOVÉ PŘEKÁŽKY
OKO 45MM, SÍLA 4MM

SO 03 OPLOCENÍ HŘIŠTĚ

VEDOUCÍ PROJEKTU	VYPRACOVAL	KONTROLOVAL
Ing.Josef Kvasnička	Hana Jarkovská	

INVESTOR: Obec Těškovice, čp. 170, 747 64 Velká Polom
PROJEKTANT: ATELIÉR 5,spol.s r.o., 28 října 1142/168, 709 00 Ostrava

"MULTIFUNKČNÍ SPORTOVIŠTĚ A VYBAVENOST V TĚŠKOVICÍCH"
- Sportovní areál fotbalového hřiště -

SITUACE OPLOCENÍ

DATUM	01/2008
STUP.P.D.	DSP
ČÍS.ZAK.	A5-38/2007
FORMÁT	3 x A4
MĚŘÍTKO	1:500
Č.VÝKRESU	F-1.2.-01

http://www.pdf4free.com
PDF Creator - PDF4Free v2.0

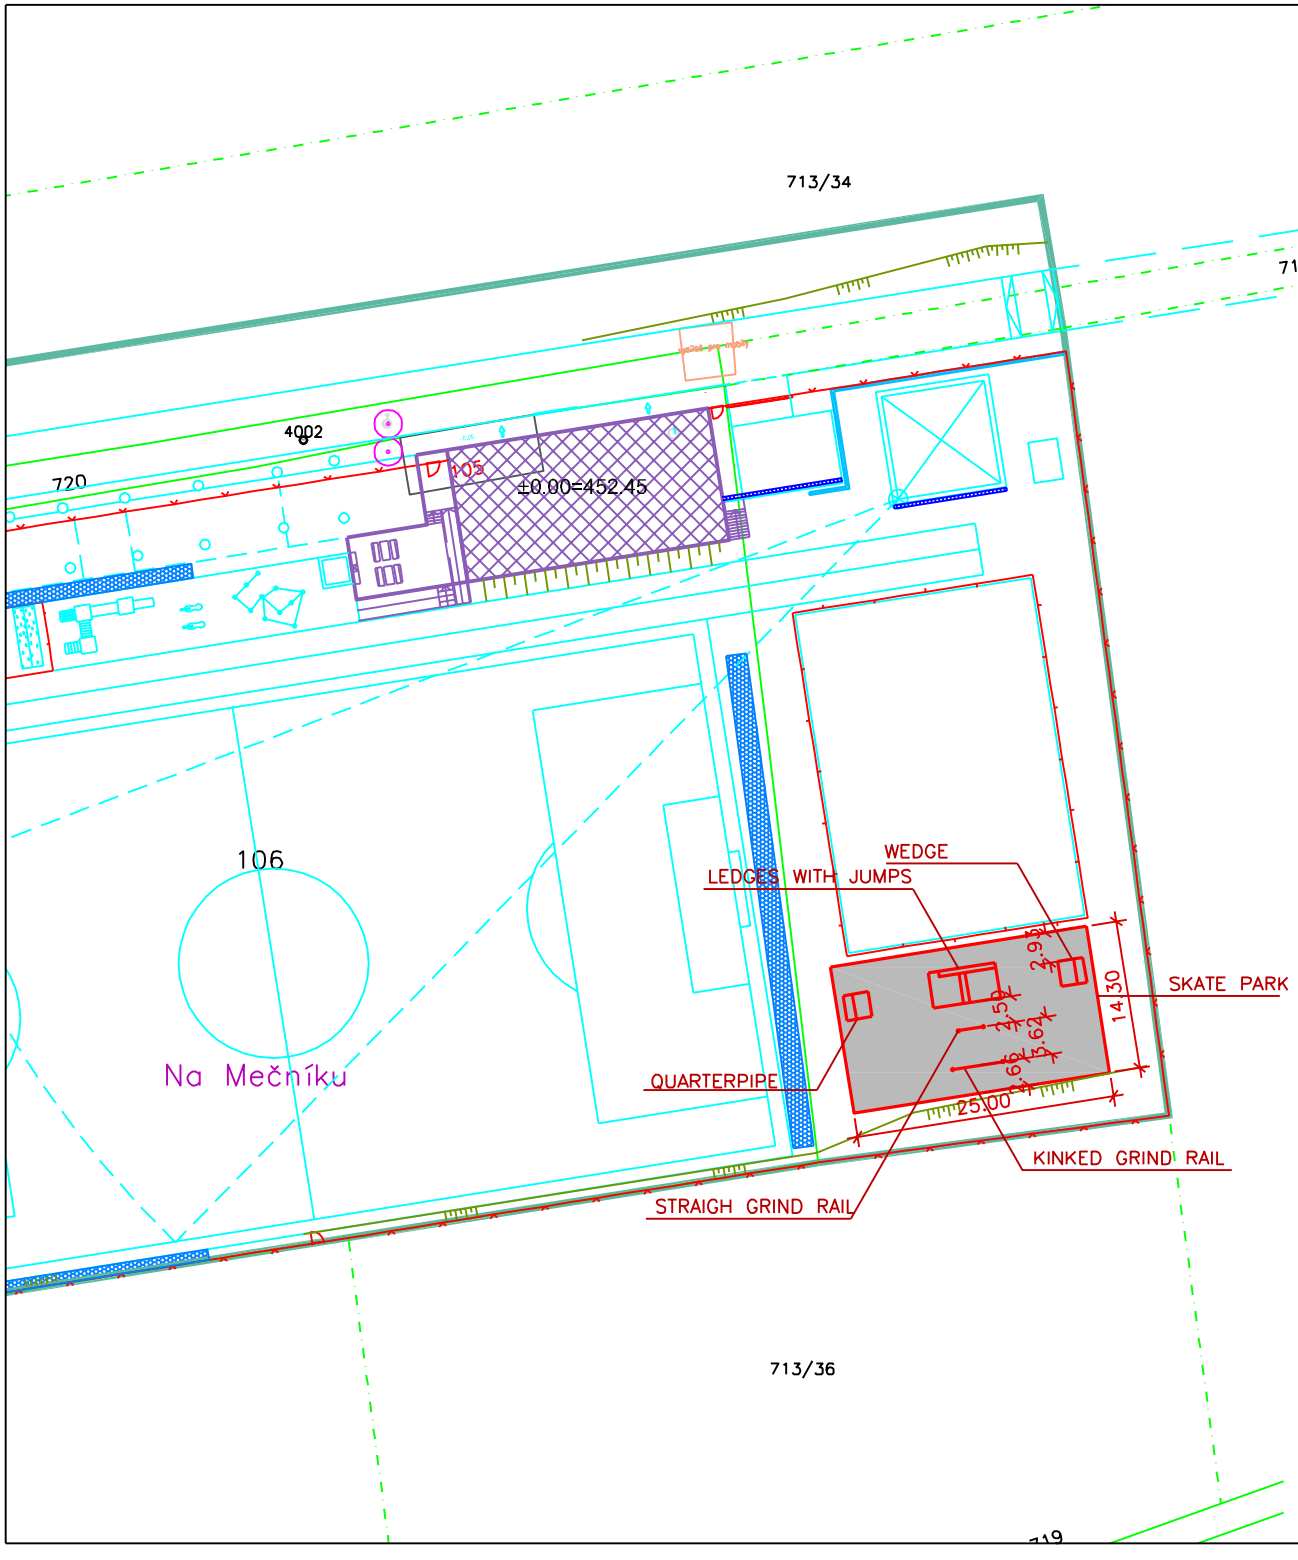

LEGENDA:

SKATE PARK

NAVRŽENÝ OBJEKT

SPORTOVNÍ VYBAVENOST

OPLOCENÍ, OCHRANNÉ SÍTĚ

HRANICE ŘEŠENÉHO ÚZEMÍ

KONSTRUKČNÍ VRSTY – SKATE PARK

SPORT COURT – POWER GAME	16 MM
ASFALTOVÝ BETON STŘEDNĚZRNNÝ	30 MM
OBALOVANÉ KAMENIVO OK	50 MM
ŠTĚRKODRŤ ŠD 32–63MM	250 MM
DRCENÉ KAMENIVO 0–16MM	50 MM

souřadnicový systém JTSK
výškový systém Bpv
mapové značky dle ČSN 013411

S

SO 13.3 SKATE PARK

VEDOUCÍ PROJEKTU	VYPRACOVAL	KONTROLOVAL
Ing.Josef Kvasnička	Hana Jarkovská	

INVESTOR: Obec Těškovice, čp. 170, 747 64 Velká Polom
PROJEKTANT: ATELIÉR 5,spol.s r.o., 28 října 1142/168, 709 00 Ostrava

"MULTIFUNKČNÍ SPORTOVIŠTĚ A VYBAVENOST V TĚŠKOVICÍCH"
- Sportovní areál fotbalového hřiště -

DATUM	01/2008
STUP.P.D.	DSP
ČIS.ZAK.	A5–38/2007
FORMÁT	2 x A4
MĚŘÍTKO	1:500
Č.VÝKRESU	F.1.2-01

SITUACE SKATE PARK

http://www.pdf4free.com
PDF Creator - PDF4Free v2.0

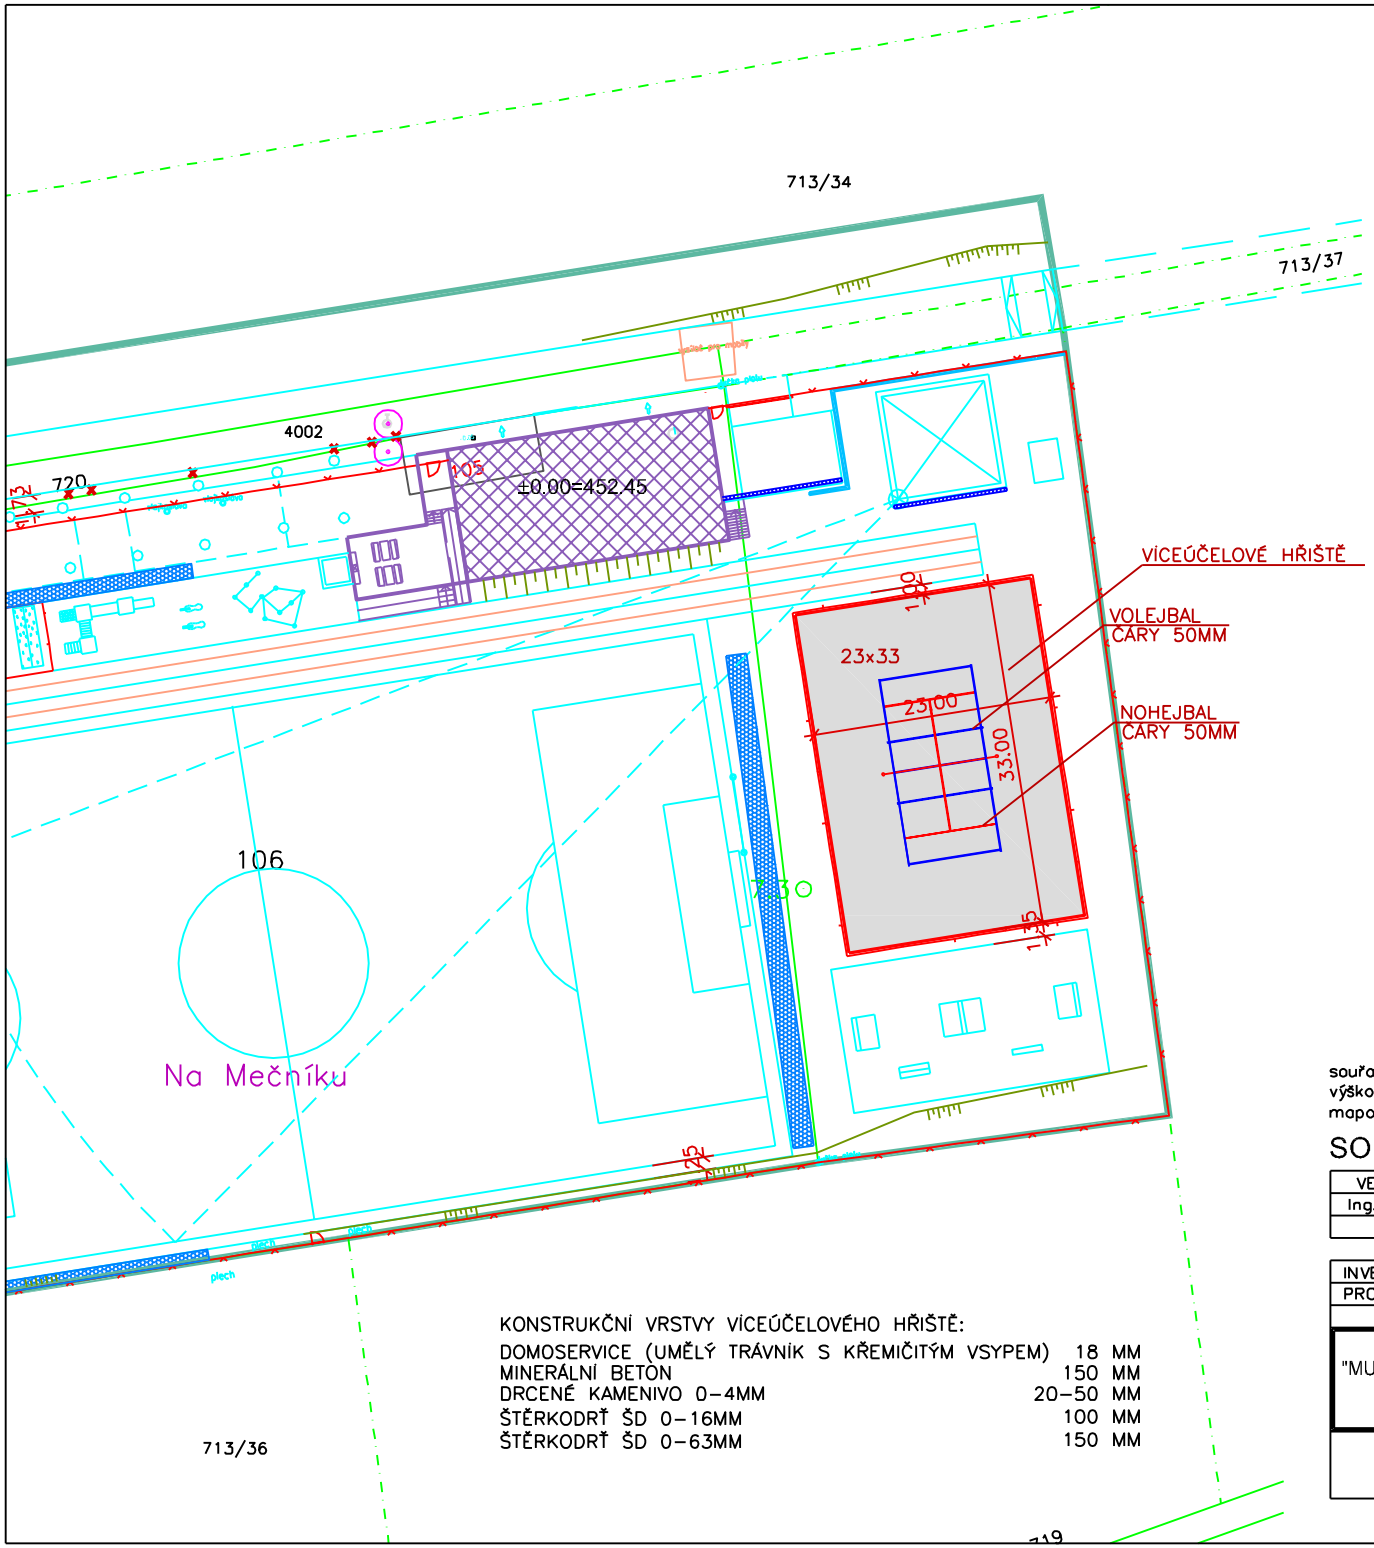

LEGENDA:

PŘÍJEZDOVÁ KOMUNIKACE – ABS	
PARKOVIŠTĚ – BET.ZÁMKOVÁ DLAŽBA	
SJEZD – ABS	
STÁVAJÍCÍ KOMUNIKACE – BĚŽNÁ ÚDRŽBA	
CHODNÍK – BET.ZÁMKOVÁ DLAŽBA	
ŘÍČNÍ KAMENIVO	
NAVRŽENÝ OBJEKT	
SPORTOVNÍ VYBAVENOST	
HRANICE ŘEŠENÉHO ÚZEMÍ	

OCHRANNÁ SÍŤ Z POLYETYLÉNU – 114M
VHODNÁ JAKO LEHKÁ OCHRANNÁ SÍŤ NA VOLEJBALOVÁ HŘIŠTĚ
VÍCEÚČELOVÁ HŘIŠTĚ, OCHRANNÁ SÍŤ VE VÝŠKÁCH

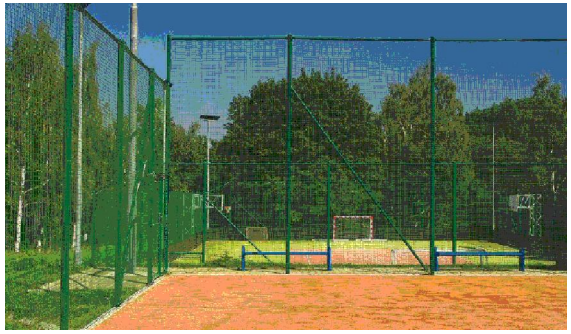

KONSTRUKČNÍ VRSTVY VÍCEÚČELOVÉHO HŘIŠTĚ:

DOMOSERVICE (UMĚLÝ TRÁVNÍK S KŘEMIČITÝM VSYPEM)	18 MM
MINERÁLNÍ BETON	150 MM
DRCENÉ KAMENIVO 0–4MM	20–50 MM
ŠTĚRKODRŤ ŠD 0–16MM	100 MM
ŠTĚRKODRŤ ŠD 0–63MM	150 MM

souřadnicový systém JTSK
výškový systém Bpv
mapové značky dle ČSN 013411

S

SO 13.1 VÍCEÚČELOVÉ HŘIŠTĚ

VEDOUCÍ PROJEKTU	VYPRACOVAL	KONTROLOVAL
Ing.Josef Kvasnička	Hana Jarkovská	

INVESTOR: Obec Těškovice, čp. 170, 747 64 Velká Polom
PROJEKTANT: ATELIÉR 5,spol.s r.o., 28 října 1142/168, 709 00 Ostrava

"MULTIFUNKČNÍ SPORTOVIŠTĚ A VYBAVENOST V TĚŠKOVICÍCH"
- Sportovní areál fotbalového hřiště -

DATUM	01/2008
STUP.P.D.	DSP
ČIS.ZAK.	A5–38/2007
FORMÁT	3 x A4
MĚŘÍTKO	1:500
Č.VÝKRESU	F.1.2-01

SITUACE VÍCEÚČELOVÉHO HŘIŠTĚ

http://www.pdf4free.com
PDF Creator - PDF4Free v2.0

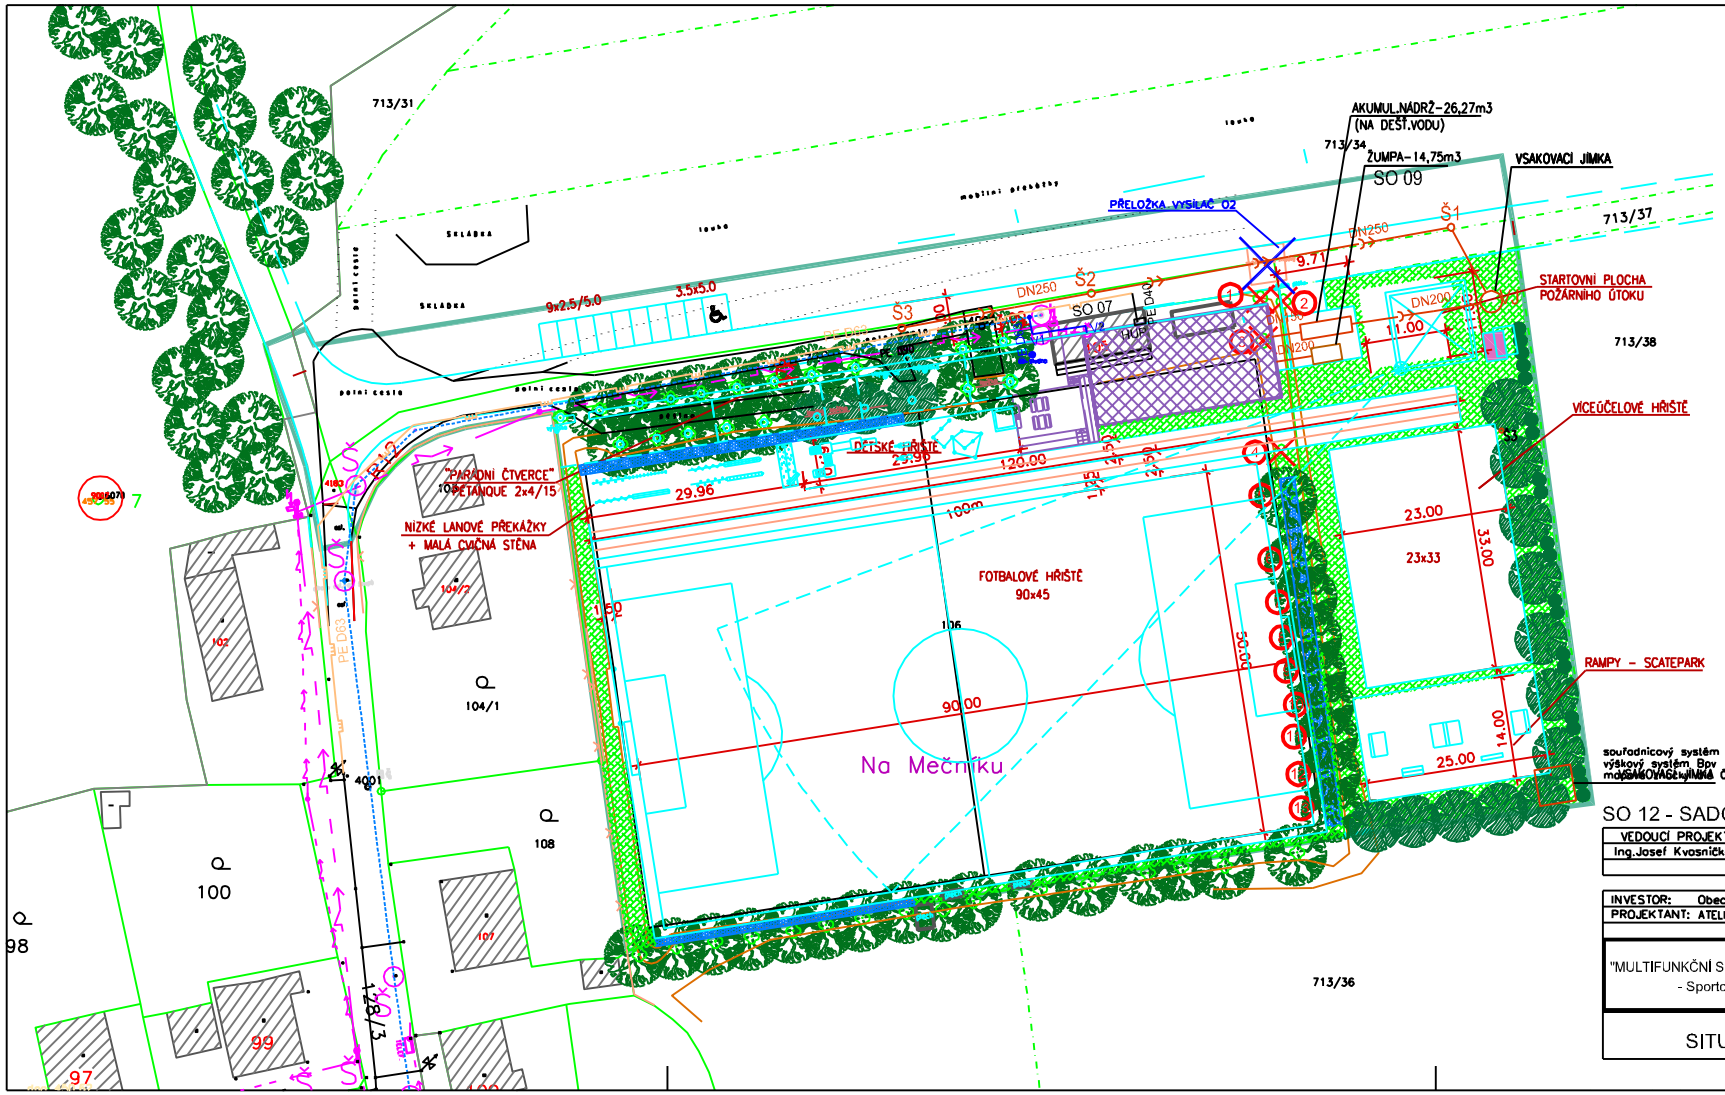

LEGENDA:

- ŽUMPA / AKUMUL.NÁDRŽ
- VODOVOD
- PLYNOVOD
- PŘELOŽKA O2
- VZROSTLÉ STROMY
- NAVRŽENÉ STROMOŘADÍ
- STROMY NAVRŽENÉ K VYKÁCENÍ
- NAVRŽENÝ OBJEKT
- ZATRAVNĚNÍ
- FÓLIE GEOWEB
- HRANICE ŘEŠENÉHO ÚZEMÍ

1	obvod kmene 100 cm
2 x 3	obvod kmene 50,41,35 cm
3	obvod kmene 113 cm
4	obvod kmene 110 cm
5	obvod kmene 92 cm
6	obvod kmene 90 cm
7	obvod kmene 116 cm
8	obvod kmene 123 cm
9	obvod kmene 120 cm
10	obvod kmene 123 cm
11	obvod kmene 153 cm
12	obvod kmene 29 cm
13	obvod kmene 203 cm

POZNÁMKA

STÁVAJÍCÍ STROMY BUDOU OŠETŘENY PRŮKLESTEM.
PRO DOSADBU STROMOVÉHO PATRA JE NAVRHOVÁN
SORTIMENT: ACER PLATANOIDES (javor),SORBUS AUCUPARIA (jeřáb),
PRUNUS CERASIFERA (myrobalán)

souřadnicový systém JTSK
výškový systém Bpv
mapování VAŠE JÍMKA ČSN 013411

SO 12 - SADOVÉ A KONEČNÉ TERÉNNÍ ÚPRAVY

VEDOUCÍ PROJEKTU	VYPRACOVAL	KONTROLOVAL
Ing.Josef Kvasnička	Hana Jarkovská	

INVESTOR: Obec Těškovice, čp. 170, 747 64 Velká Polom
PROJEKTANT: ATELIÉR 5,spol.s r.o., 28 října 1142/168, 709 00 Ostrava

"MULTIFUNKČNÍ SPORTOVIŠTĚ A VYBAVENOST V TĚŠKOVICÍCH"
- Sportovní areál fotbalového hřiště -

DATUM	01/2008
STUP.P.D.	DSP
ČIS.ZAK.	AS-38/2007
FORMÁT	
MĚŘÍTKO	1:500
Č.VÝKRESU	F.2.2-x

SITUACE SADOVÝCH ÚPRAV

http://www.pdf4free.com
PDFCreator - PDF4Free v2.0

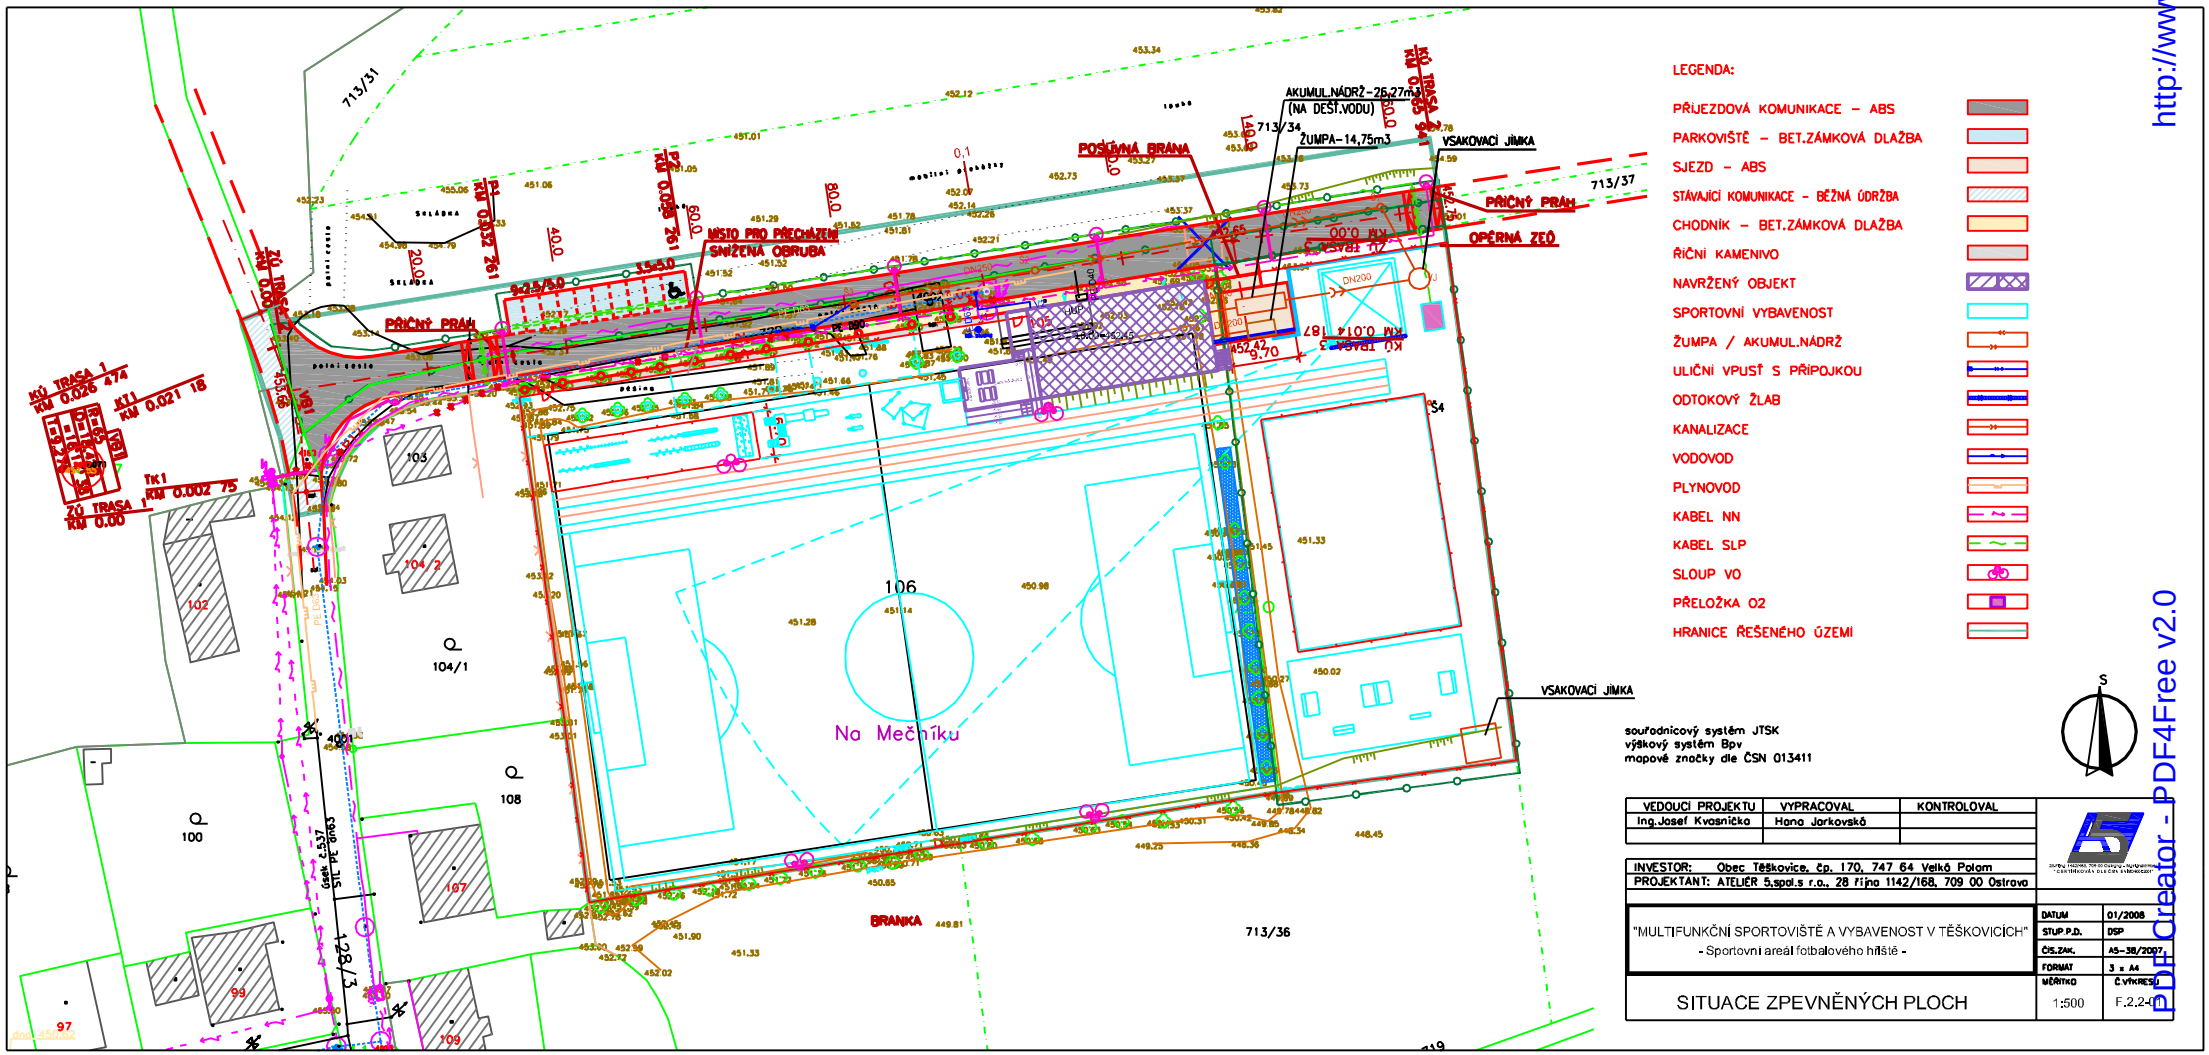

http://www.pdf4free.com
PDFCreator - PDF4Free v2.0