



# ŘEZ A-A

M 1:75

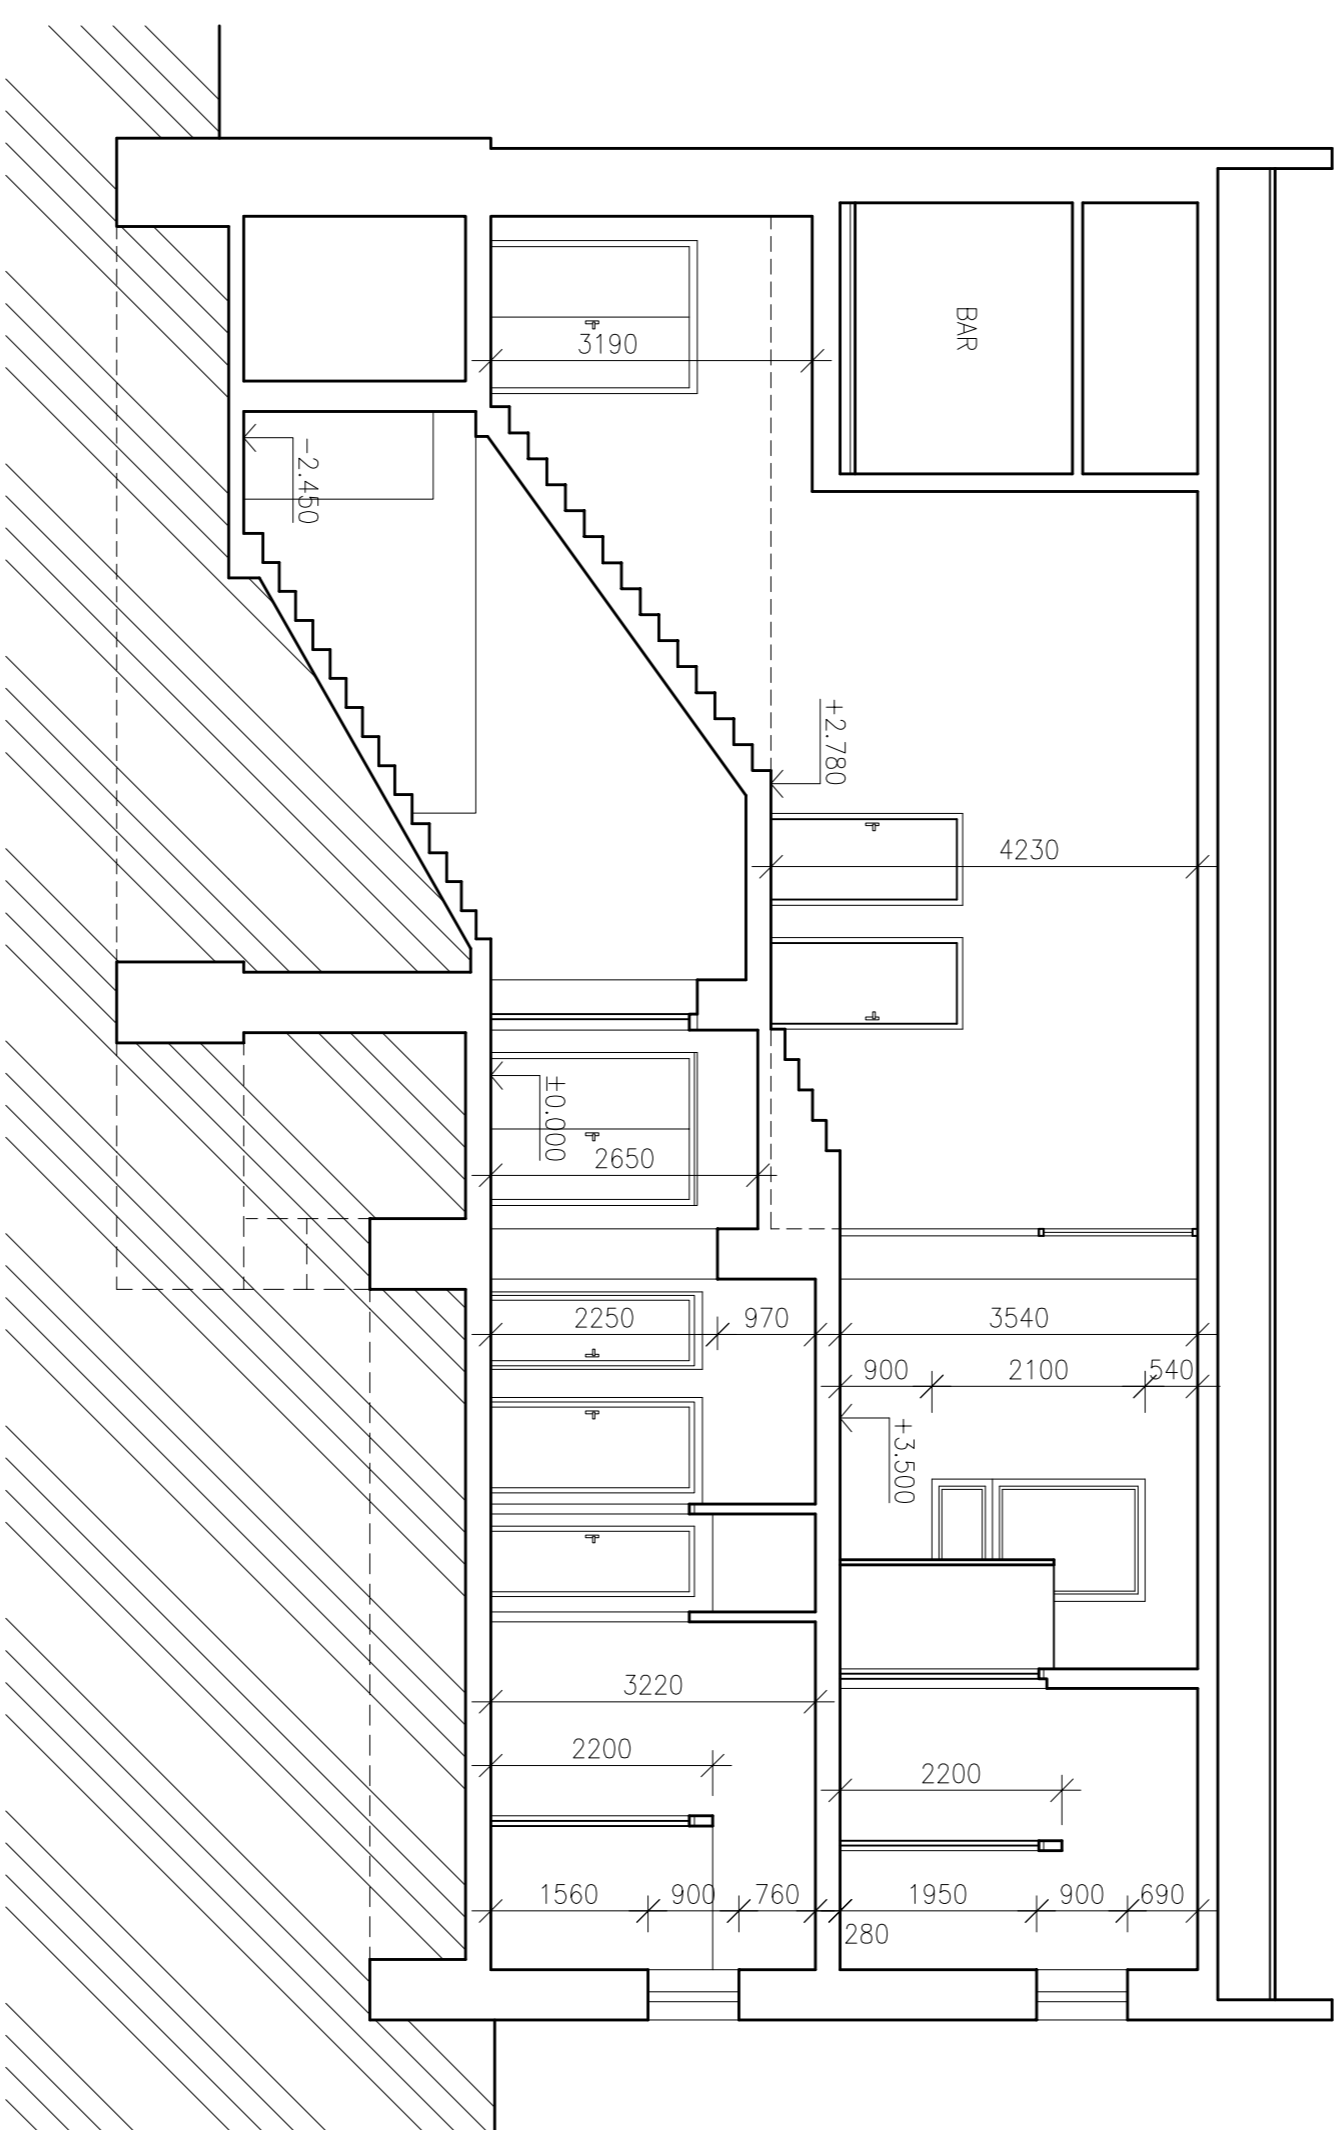

# ŘEZ B-B

M 1:75

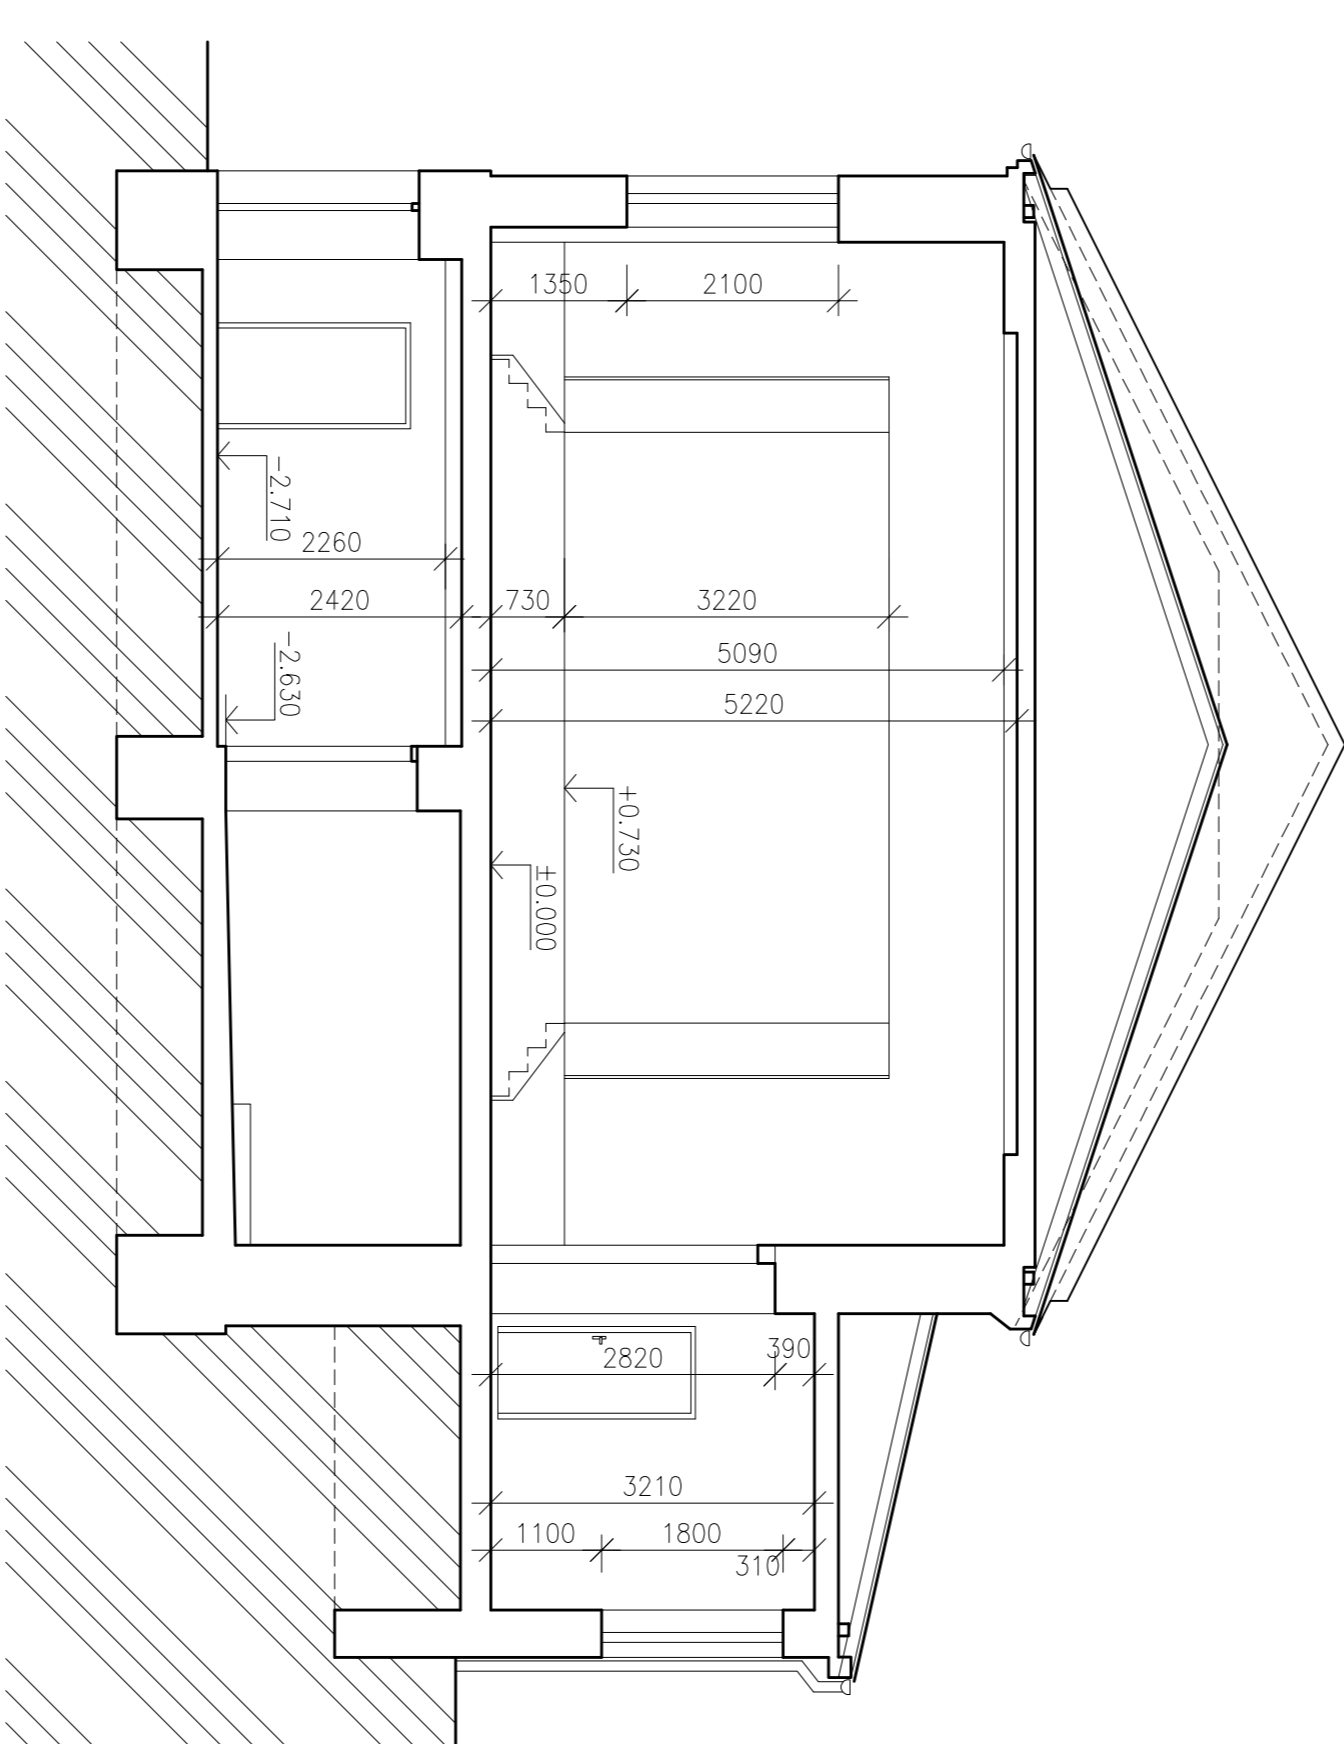

## SO-01 MULTIFUNKČNÍ SPOLEČENSKÝ DŮM OBCE TĚŠKOVICE

<b>Výkresová:</b>	Jméno: Ing. Tomáš Kalnáš	Kontrolová:	Jméno: Ing. Tomáš Kalnáš	<b>Prostředí:</b>	<b>Stavba</b>
<b>Zodpovědný projektant:</b>	Jméno: Ing. Tomáš Kalnáš	<b>Datum:</b>	01/2009	<b>Stavba:</b>	Stavba obce
<b>Stavba:</b>	Místní úřad Obce Těšovice Těšovice 170 747 64, Opava	<b>Název stavby:</b>	MULTIFUNKČNÍ SPOLEČENSKÝ DŮM OBCE TĚŠKOVICE	<b>Název výkresu:</b>	Řez A-A, B-B STAVAJÍCÍ STAV
<b>Generální projektant:</b>	STAPLAN s.r.o. projekt a realizace staveb Hrochův 43/75, Hlufn www.staplan.cz e-mail: info@staplan.cz	<b>Stupeň dokumentace:</b>	Dokumentace pro zjednodušené územní řízení	<b>Měřítko:</b>	1:75
				<b>Číslo výkresu:</b>	D.06