
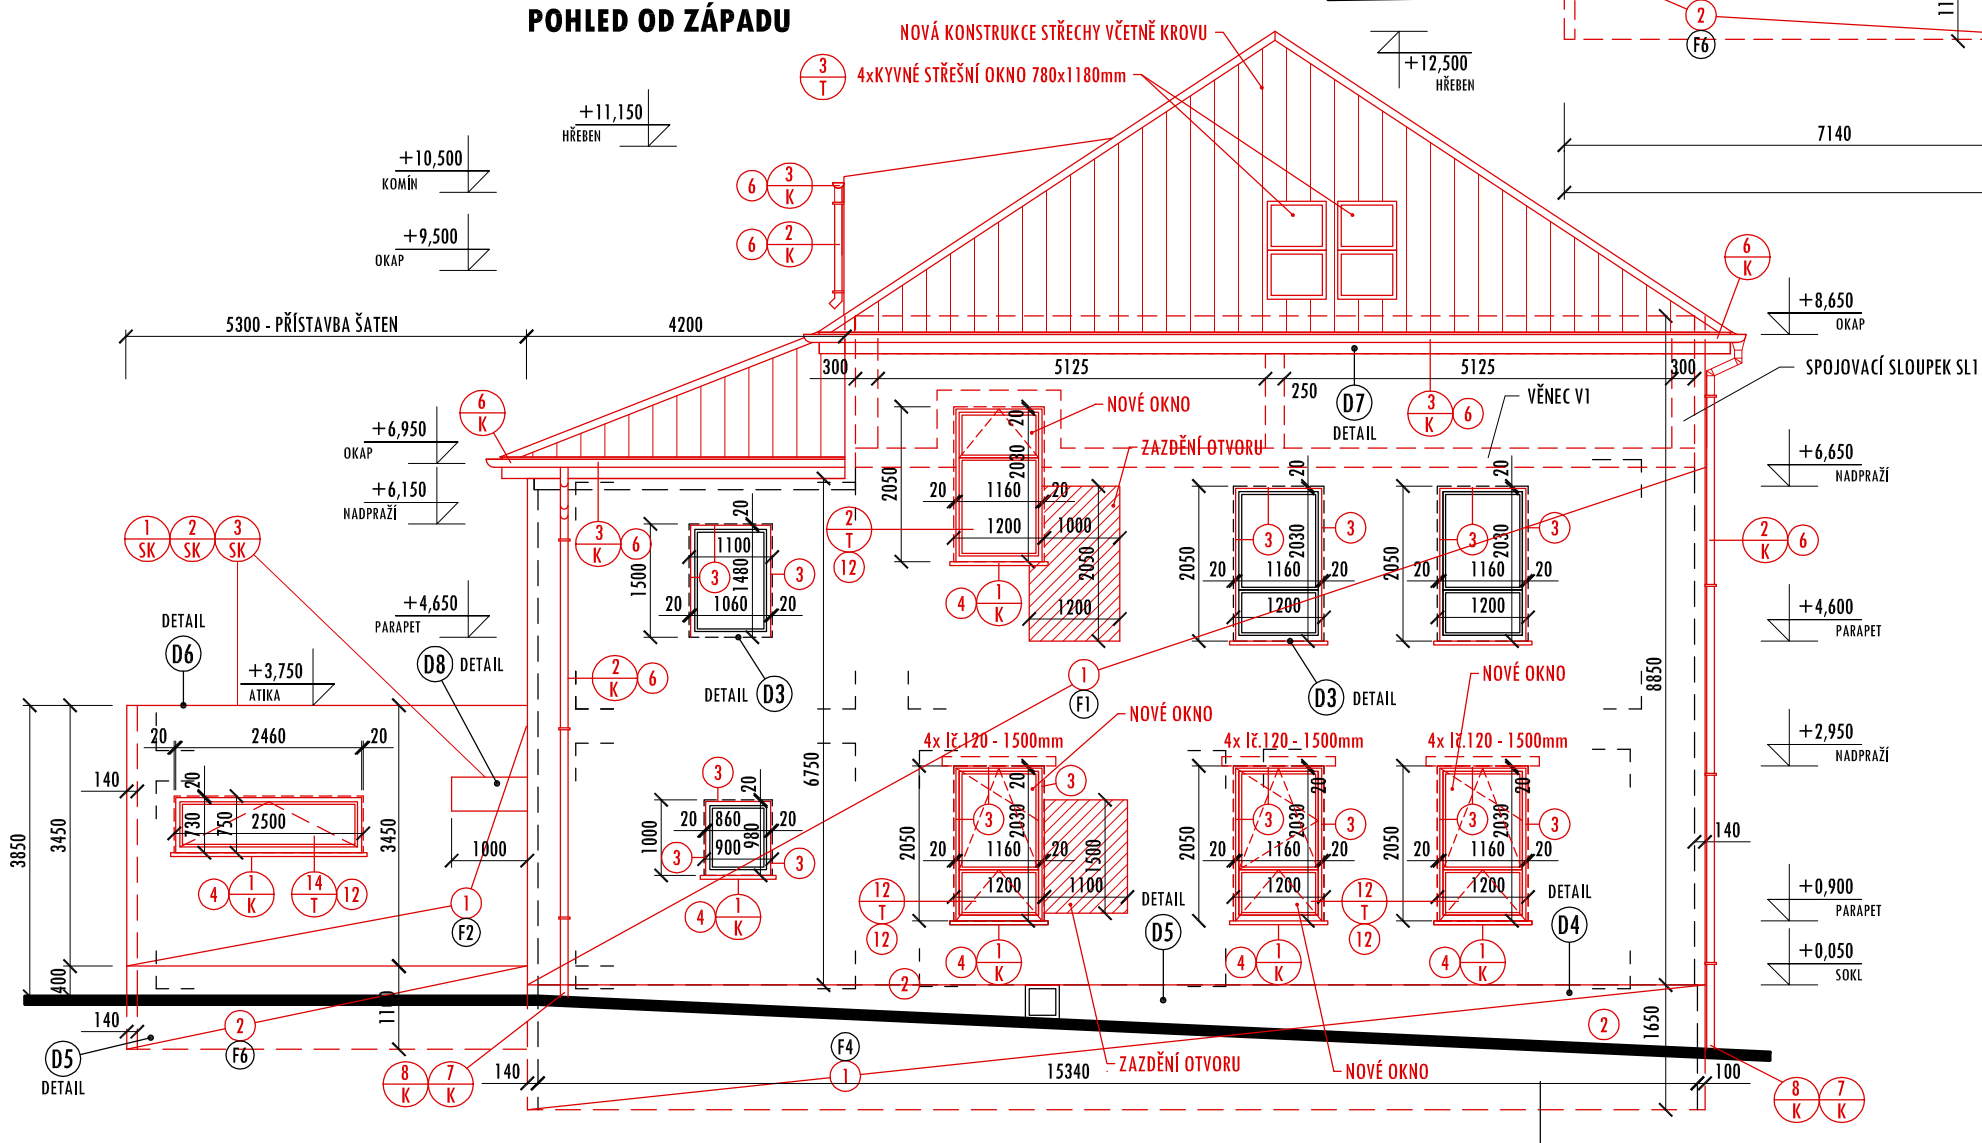


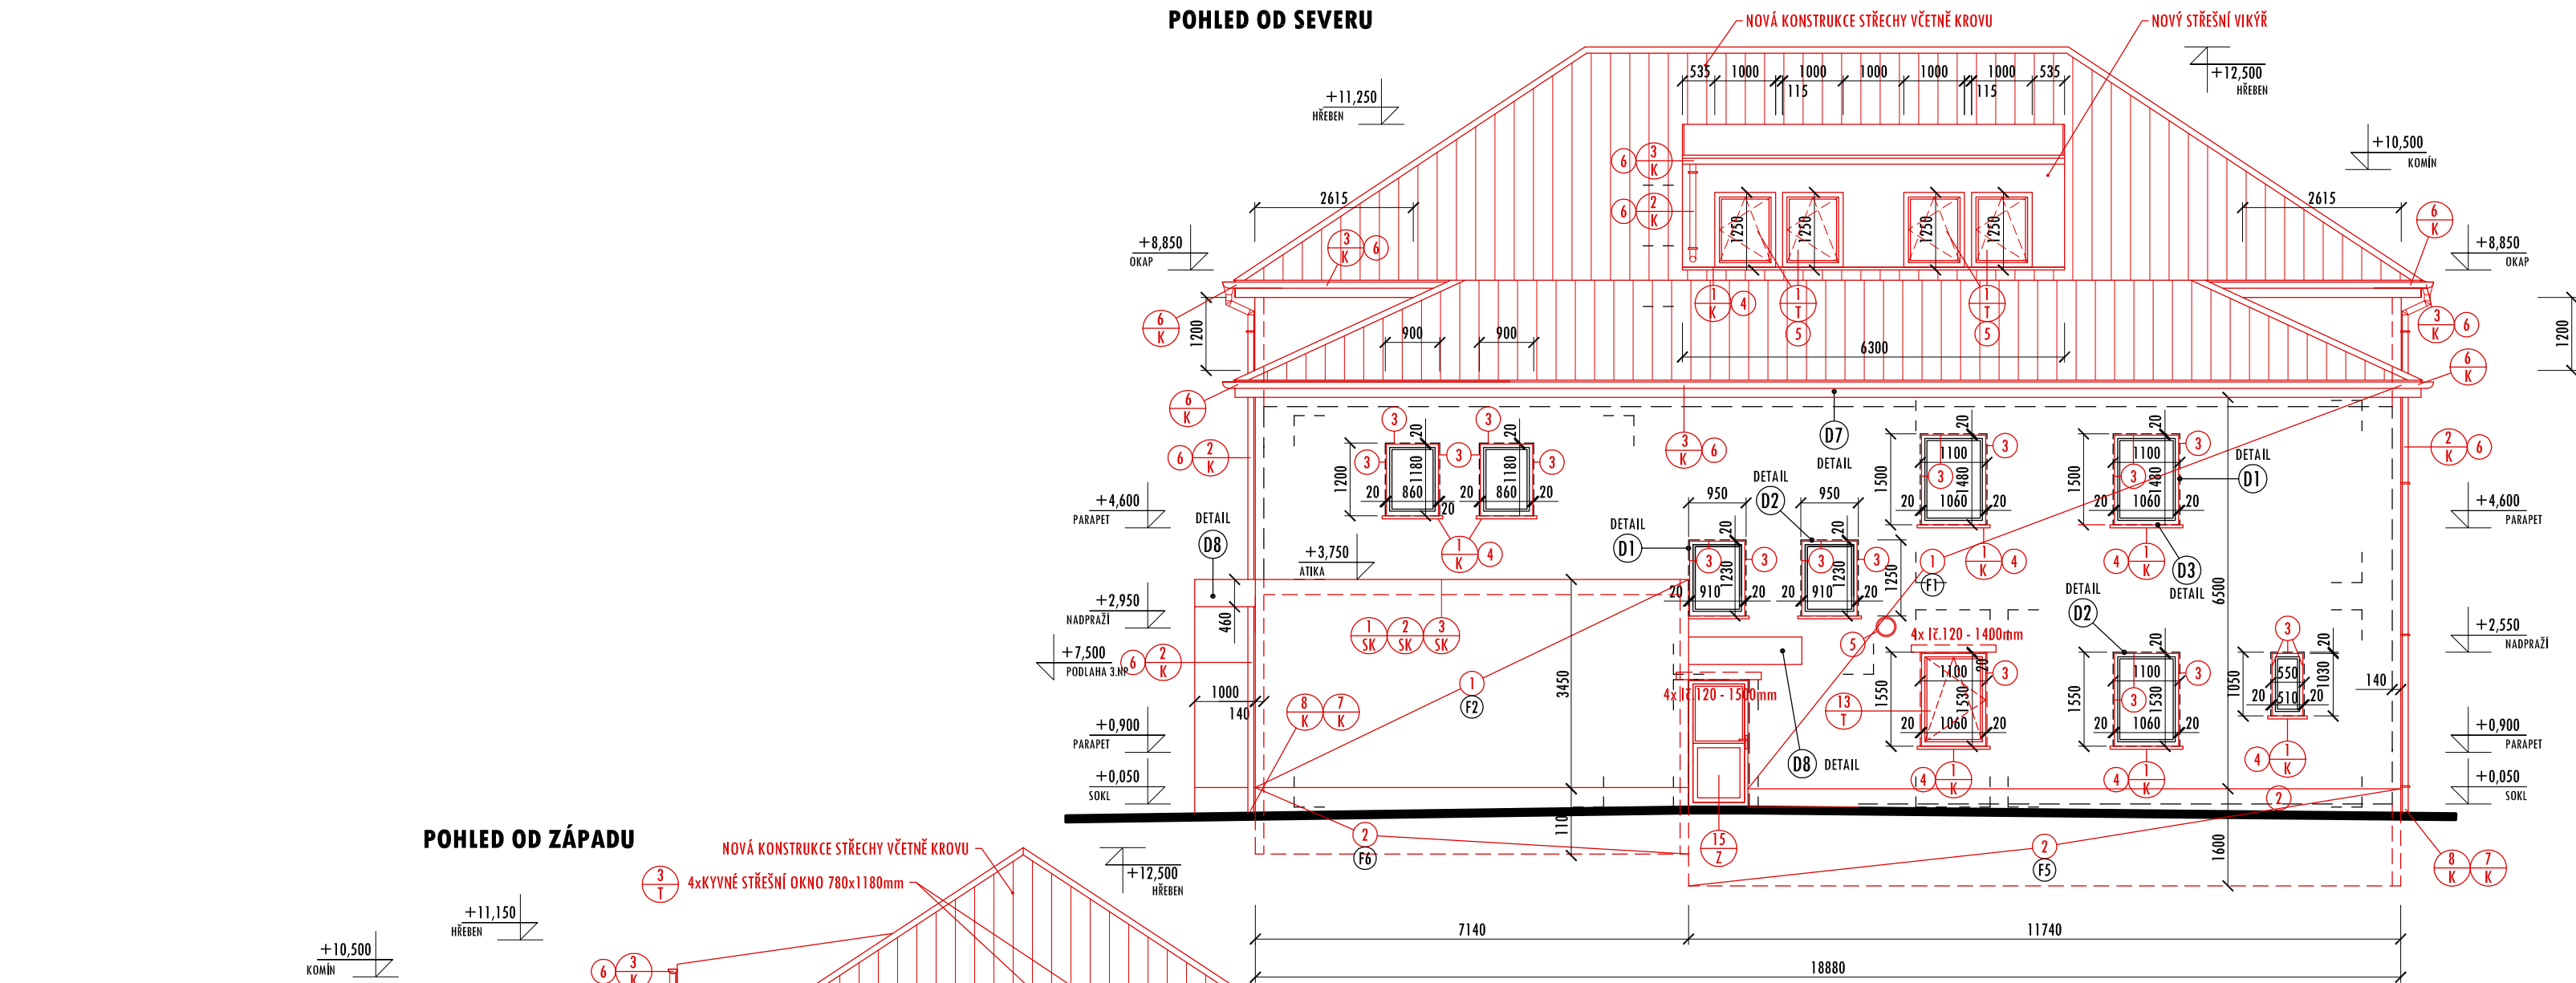

LEGENDA STAVEBNÍCH ÚPRAV:

- NOVĚ ZATEPLENÁ FASÁDA KONTAKTNÍM ZATEPLOVACÍM SYSTÉMEM ETICS - POLYSTYRÉN EPS GrayWall TL.140mm ($\lambda=0,032$ W/mK)
- NOVĚ ZATEPLENÝ SOKL KONTAKTNÍM ZATEPLOVACÍM SYSTÉMEM ETICS - POLYSTYRÉN XPS TL.100mm ($\lambda=0,037$ W/mK)
- ZATEPLENÍ OSTĚNÍ A NADPRAŽÍ - POLYSTYRÉN EPS GrayWall TL.20mm ($\lambda=0,032$ W/mK)
- DODÁVKA A MONTÁŽ NOVÝCH POPLASTOVANÝCH PARAPETŮ - VIZ. VÝPIS KLEMPÍŘSKÝCH VÝROBKŮ
- DODÁVKA A MONTÁŽ NOVÝCH PLASTOVÝCH OKEN S IZOLAČNÍM DVOJSKLEM ($U=1,2$ W/m²K)
- DODÁVKA A MONTÁŽ NOVÝCH KLEMPÍŘSKÝCH VÝROBKŮ Z POPLASTOVANÉHO PLECHU - VIZ. VÝPIS KLEMPÍŘSKÝCH VÝROBKŮ

LEGENDA MATERIÁLŮ:

- STÁVAJÍCÍ KONSTRUKCE
- NOVÉ KONSTRUKCE

SKLADBY ZATEPLOVACÍHO SYSTÉMU:

- F1 KONTAKTNÍ ZATEPLOVACÍ SYSTÉM STÁVAJÍCÍHO ZDIVA**
STÁVAJÍCÍ DVOURVSTVÁ OMÍTKA JÁDROVÁ + ŠTUKOVÁ TL.20mm
OBVODOVÉ ZDIVO Z CIHEL PLNÝCH PÁLENÝCH TL.500-900mm
STÁVAJÍCÍ BRIZOLITOVÁ OMÍTKA TL.20mm
LEPÍCÍ CEMENTOVÁ STĚRKOVÁ HMOTA TL.5mm
POLYSTYRÉNOVÉ DESKY EPS GREY WALL TL.140mm ($\lambda=0,032$ W/mK)
LEPÍCÍ CEMENTOVÁ STĚRKOVÁ HMOTA TL.2,5mm VČETNĚ VÝZTUŽNÉ SÍŤOVINY
KOTVENÍ TEPELNÉ IZOLACE ZATLOUKACÍMI TALÍŘOVÝMI HMOŽDINKAMI
S TRNY, MINIMÁLNĚ 8ks/m²
LEPÍCÍ CEMENTOVÁ STĚRKOVÁ HMOTA TL.2,5mm
CELOPLOŠNÁ PENETRACE
TENKOVRSŤVÁ PROBARVENÁ PASTOVITÁ OMÍTKA SILIKON-SILIKÁTOVÁ
ZRNITÁ O TL. ZRNA 1,5mm
- F2 KONTAKTNÍ ZATEPLOVACÍ SYSTÉM PŘÍSTAVBY ŠATEN**
PENETRACE PODKLADU + VÝMALBA V BARVĚ BÍLÉ
VNITŘNÍ OMÍTKA DVOURVSTVÁ JÁDROVÁ TL.12mm + ŠTUKOVÁ TL.3mm O CELKOVÉ TL.15mm
NOVÉ OBVODOVÉ ZDIVO YTONG TL.250mm
VNĚJŠÍ OMÍTKA VÁPENOCEMENTOVÁ JEDNOVRSTVÁ JÁDROVÁ TL. 20mm
LEPÍCÍ CEMENTOVÁ STĚRKOVÁ HMOTA TL.5mm
POLYSTYRÉNOVÉ DESKY EPS GREY WALL TL.140mm ($\lambda=0,032$ W/mK)
LEPÍCÍ CEMENTOVÁ STĚRKOVÁ HMOTA TL.2,5mm VČETNĚ VÝZTUŽNÉ SÍŤOVINY
KOTVENÍ TEPELNÉ IZOLACE ZATLOUKACÍMI TALÍŘOVÝMI HMOŽDINKAMI
S TRNY, MINIMÁLNĚ 8ks/m²
LEPÍCÍ CEMENTOVÁ STĚRKOVÁ HMOTA TL.2,5mm
CELOPLOŠNÁ PENETRACE
TENKOVRSŤVÁ PROBARVENÁ PASTOVITÁ OMÍTKA SILIKON-SILIKÁTOVÁ
ZRNITÁ O TL. ZRNA 1,5mm
- F3 KONTAKTNÍ ZATEPLOVACÍ SYSTÉM STŘEŠNÍ NÁSTAVBY**
PENETRACE PODKLADU + VÝMALBA V BARVĚ BÍLÉ
VNITŘNÍ OMÍTKA DVOURVSTVÁ JÁDROVÁ TL.12mm
+ ŠTUKOVÁ TL.3mm O CELKOVÉ TL.15mm
NOVÉ OBVODOVÉ ZDIVO POROTHERM 30 P+D TL.300mm
VNĚJŠÍ OMÍTKA VÁPENOCEMENTOVÁ JEDNOVRSTVÁ JÁDROVÁ TL. 20mm
LEPÍCÍ CEMENTOVÁ STĚRKOVÁ HMOTA TL.5mm
POLYSTYRÉNOVÉ DESKY EPS GREY WALL TL.140mm
LEPÍCÍ CEMENTOVÁ STĚRKOVÁ HMOTA TL.2,5mm VČETNĚ VÝZTUŽNÉ SÍŤOVINY
KOTVENÍ TEPELNÉ IZOLACE ZATLOUKACÍMI TALÍŘOVÝMI HMOŽDINKAMI
S TRNY, MINIMÁLNĚ 8ks/m²
LEPÍCÍ CEMENTOVÁ STĚRKOVÁ HMOTA TL.2,5mm
CELOPLOŠNÁ PENETRACE
TENKOVRSŤVÁ PROBARVENÁ PASTOVITÁ OMÍTKA SILIKON-SILIKÁTOVÁ
ZRNITÁ O TL. ZRNA 1,5mm
- F4 KONTAKTNÍ ZATEPLOVACÍ SYSTÉM STÁVAJÍCÍHO SOKLU**
STÁVAJÍCÍ DVOURVSTVÁ OMÍTKA JÁDROVÁ + ŠTUKOVÁ
OBVODOVÉ ZDIVO Z CIHEL PLNÝCH PÁLENÝCH TL.500-900mm
STÁVAJÍCÍ BRIZOLITOVÁ OMÍTKA
OSEKÁNÍ NEPEVNÝCH ČÁSTÍ STÁVAJÍCÍCH OMÍTEK V ROZSAHU 50% PLOCHY
SROVNÁNÍ POVRCHU ZDIVA CEMENTOVOU MALTOU TL.30mm
PENETRACE POVRCHU ASFALTOVÝM PENETRAČNÍM NÁTĚREM
NATAVENÍ SVISLÉ HYDROIZOLACE GLASTEK 40 SPECIAL MINERAL
LEPÍCÍ CEMENTOVÁ STĚRKOVÁ HMOTA TL.5mm
TEPELNÁ IZOLACE NENASÁKAVÁ - POLYSTYRÉN XPS TL.100mm ($\lambda=0,032$ W/mK)
LEPÍCÍ CEMENTOVÁ STĚRKOVÁ HMOTA TL.2,5mm VČETNĚ VÝZTUŽNÉ SÍŤOVINY
KOTVENÍ TEPELNÉ IZOLACE ZATLOUKACÍMI TALÍŘOVÝMI HMOŽDINKAMI
S TRNY, MINIMÁLNĚ 8ks/m²
LEPÍCÍ CEMENTOVÁ STĚRKOVÁ HMOTA TL.2,5mm
CELOPLOŠNÁ PENETRACE
TENKOVRSŤVÁ PASTOVITÁ OMÍTKA TYPU MARMOLIT
ZRNITÁ O TL. ZRNA 1,5mm
- F5 KONTAKTNÍ ZATEPLOVACÍ SYSTÉM STÁVAJÍCÍHO SOKLU**
STÁVAJÍCÍ DVOURVSTVÁ OMÍTKA JÁDROVÁ + ŠTUKOVÁ
OBVODOVÉ ZDIVO Z CIHEL PLNÝCH PÁLENÝCH TL.500-900mm
STÁVAJÍCÍ BRIZOLITOVÁ OMÍTKA
OSEKÁNÍ NEPEVNÝCH ČÁSTÍ STÁVAJÍCÍCH OMÍTEK V ROZSAHU 50% PLOCHY
SROVNÁNÍ POVRCHU ZDIVA CEMENTOVOU MALTOU TL.30mm
PENETRACE POVRCHU ASFALTOVÝM PENETRAČNÍM NÁTĚREM
NATAVENÍ SVISLÉ HYDROIZOLACE GLASTEK 40 SPECIAL MINERAL
LEPÍCÍ CEMENTOVÁ STĚRKOVÁ HMOTA TL.5mm
TEPELNÁ IZOLACE NENASÁKAVÁ - POLYSTYRÉN XPS TL.140mm ($\lambda=0,032$ W/mK)
LEPÍCÍ CEMENTOVÁ STĚRKOVÁ HMOTA TL.2,5mm VČETNĚ VÝZTUŽNÉ SÍŤOVINY
KOTVENÍ TEPELNÉ IZOLACE ZATLOUKACÍMI TALÍŘOVÝMI HMOŽDINKAMI
S TRNY, MINIMÁLNĚ 8ks/m²
LEPÍCÍ CEMENTOVÁ STĚRKOVÁ HMOTA TL.2,5mm
CELOPLOŠNÁ PENETRACE
TENKOVRSŤVÁ PASTOVITÁ OMÍTKA TYPU MARMOLIT
ZRNITÁ O TL. ZRNA 1,5mm
- F6 KONTAKTNÍ ZATEPLOVACÍ SYSTÉM SOKLU PŘÍSTAVBY ŠATEN**
PENETRACE PODKLADU + VÝMALBA V BARVĚ BÍLÉ
VNITŘNÍ OMÍTKA DVOURVSTVÁ JÁDROVÁ TL.12mm + ŠTUKOVÁ TL.3mm O CELKOVÉ TL.15mm
NOVÉ OBVODOVÉ ZDIVO YTONG TL.250mm
VNĚJŠÍ OMÍTKA VÁPENOCEMENTOVÁ JEDNOVRSTVÁ JÁDROVÁ TL. 20mm
PENETRACE POVRCHU ASFALTOVÝM PENETRAČNÍM NÁTĚREM
NATAVENÍ SVISLÉ HYDROIZOLACE GLASTEK 40 SPECIAL MINERAL
LEPÍCÍ CEMENTOVÁ STĚRKOVÁ HMOTA TL.5mm
TEPELNÁ IZOLACE NENASÁKAVÁ - POLYSTYRÉN XPS TL.140mm ($\lambda=0,032$ W/mK)
LEPÍCÍ CEMENTOVÁ STĚRKOVÁ HMOTA TL.2,5mm VČETNĚ VÝZTUŽNÉ SÍŤOVINY
KOTVENÍ TEPELNÉ IZOLACE ZATLOUKACÍMI TALÍŘOVÝMI HMOŽDINKAMI
S TRNY, MINIMÁLNĚ 8ks/m²
LEPÍCÍ CEMENTOVÁ STĚRKOVÁ HMOTA TL.2,5mm
CELOPLOŠNÁ PENETRACE
TENKOVRSŤVÁ PASTOVITÁ OMÍTKA TYPU MARMOLIT
ZRNITÁ O TL. ZRNA 1,5mm

NOVÝ STAV

DOKUMENTACE PRO PROVÁDĚNÍ STAVBY (DPS)

CELKOVÁ ZASTAVĚNÁ PLOCHA 333,5m²

ZODP. PROJEKTANT	VYPRACOVAL	KOORDINOVAL
Ing. Leo Chřibek	Ing. Jakub Chřibek	Ing. Leo Chřibek
INVESTOR: Obec Těškovice, Těškovice 170, 747 64 Těškovice, IČ: 00535117		
AKCE:	MODERNIZACE A REKONSTRUKCE OBJEKTU ZÁKLADNÍ ŠKOLY TĚŠKOVICE VČETNĚ PŘÍSTAVBY ŠATEN	
	parcela č. 2, 4/2, 4/3 Těškovice, k.ú. Těškovice	
NÁZEV:	POHLEDY OD SEVERU, OD ZÁPADU	
DR:	D. DOKUMENTACE STAVEBNÍHO A INŽENÝRSKÉHO OBJEKTU D.1.1.b ARCHITEKTONICKO-STAVEBNÍ ŘEŠENÍ	MĚŘÍTKO: 1:100

Ing. Leo CHŘIBEK
PROJEKČNÍ KANCELÁŘ
tel.: 603 575 980
Kobefice 747 27, Striborská 462/37
IČO: 12695335, DIČ: CZ5801031456

STUPĚN:	DPS	ZAK. ČÍSLO:	028/2016
DATUM:	LEDEN 2017	FORMÁT:	630x297mm
Č. VÝKRESU:	D.1.1.b	Č. KOPIE:	09N