


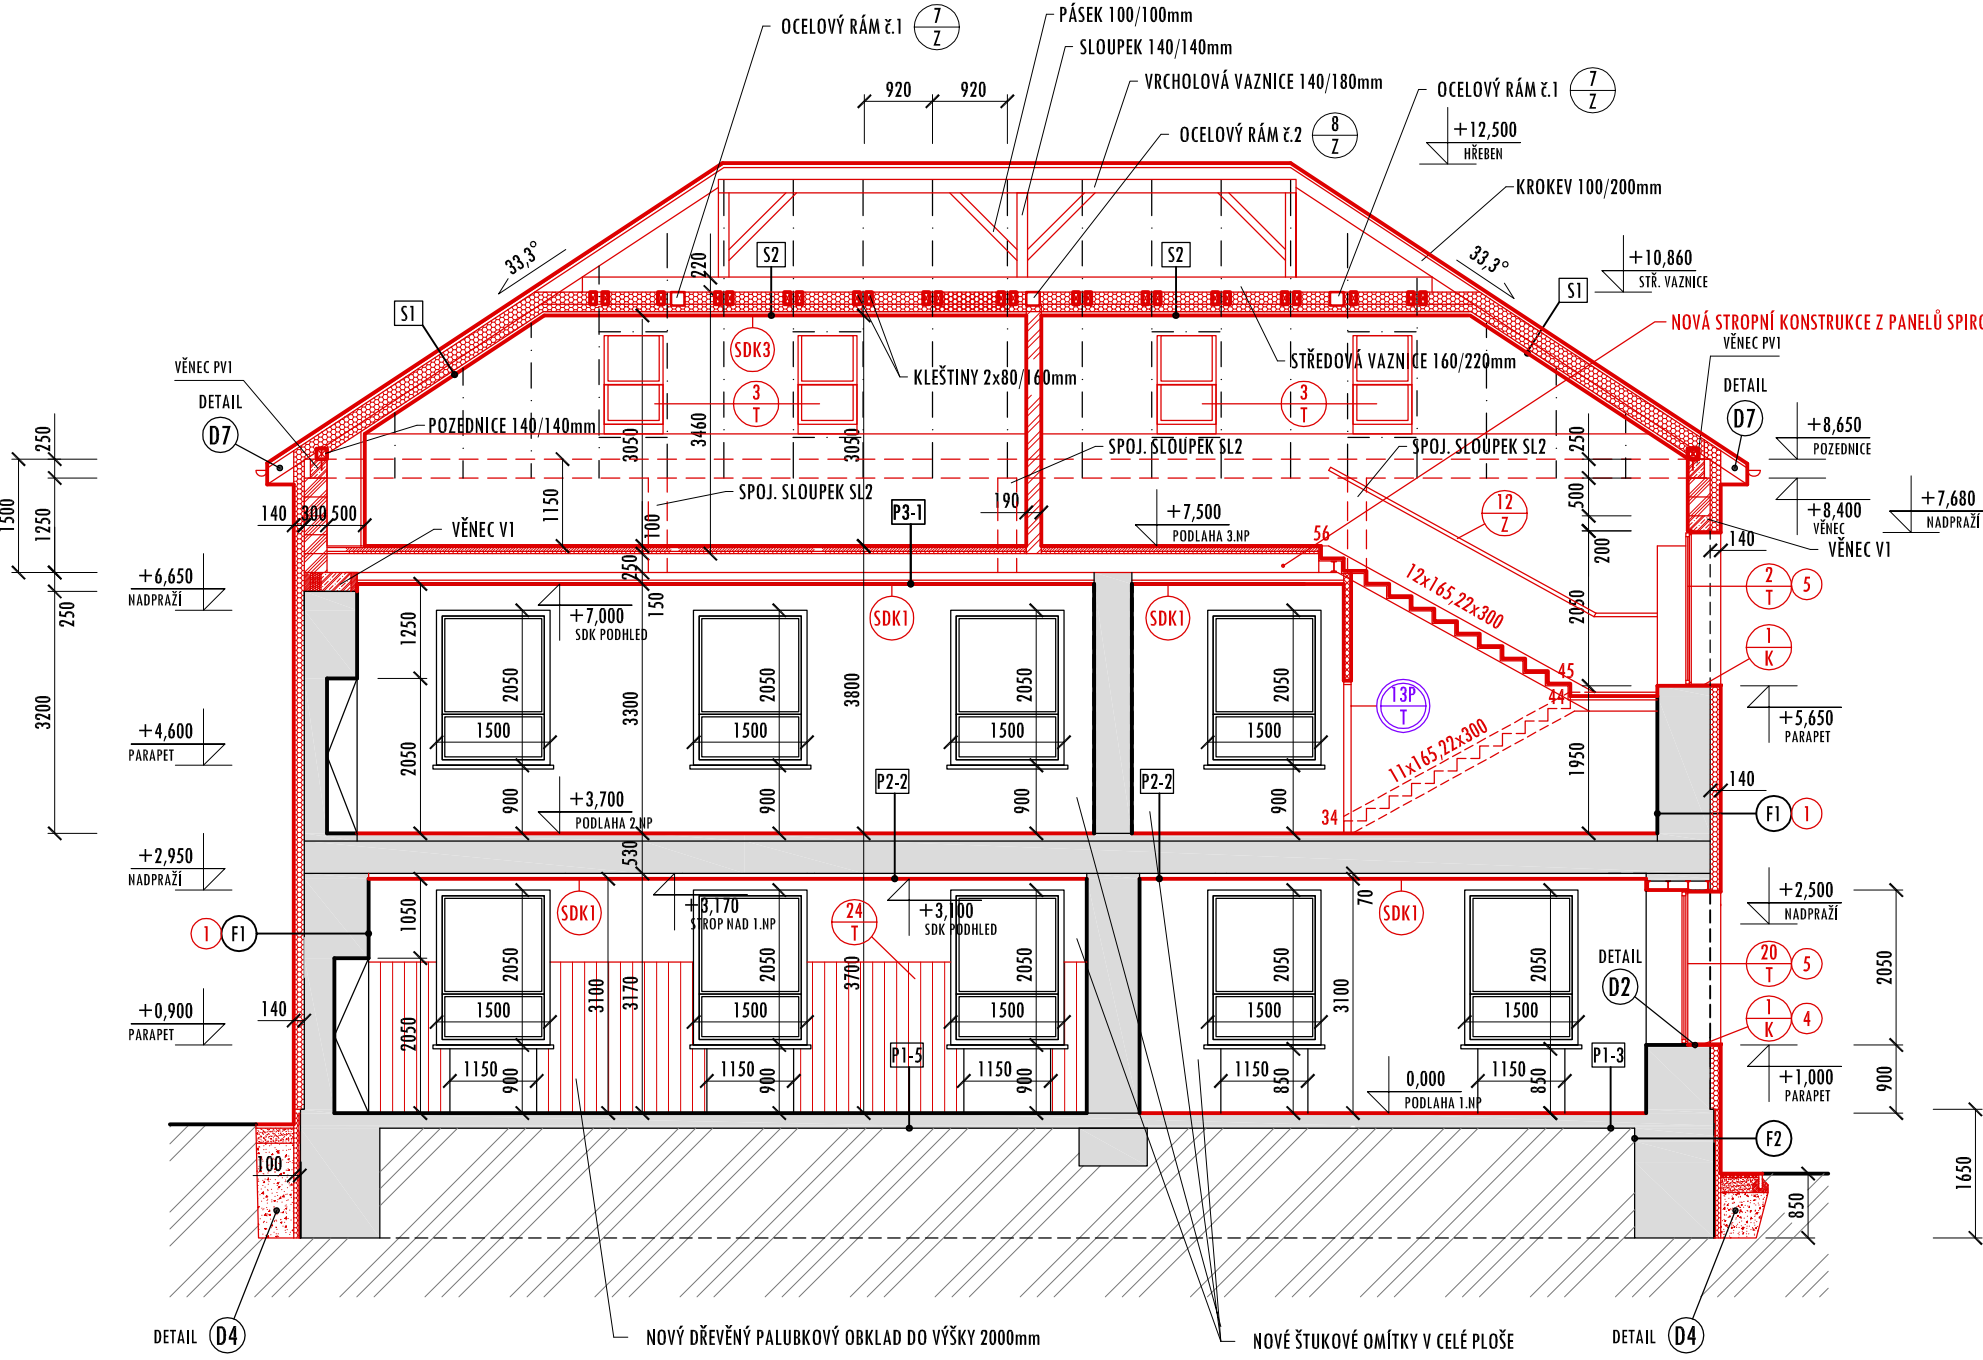

SKLADBY KONSTRUKCÍ STŘECHY:

- S1** SKLADBA ŠIKMÉ STŘECHY
SKLÁDANÁ PLECHOVÁ STŘEŠNÍ KRYTINA
LATĚ 60/25mm
KONTRALATĚ 50/30mm - VĚTRANÁ VZDUCHOVÁ MEZERA TL.30mm
POJISTNÁ HYDROIZOLACE
CELOPLOŠNÉ BEDNĚNÍ Z OSB DESEK TL.22mm
KONTRALATĚ 50/50mm - VĚTRANÁ VZDUCHOVÁ MEZERA TL.50mm
TEPELNÁ IZOLACE Z MINERÁLNÍ VLNY TL.200mm MEZI KROKVE
DŘEVĚNÉ KROVE IMPREGNOVANÉ 100/200mm
TEPELNÁ IZOLACE Z MINERÁLNÍ VLNY TL.60mm DO ROŠTU
PAROZÁBRANA
SDK PODHLED PROTIPOŽÁRNÍ TL.12,5mm NA OCELOVÉM ROŠTU
MALBA V BARVĚ BÍLÉ

- S3** SKLADBA PLOCHÉ STŘECHY
STŘEŠNÍ HYDROIZOLAČNÍ FÓLIE Z MĚKKÉHO PVC tl.1,5mm
URČENA K MECHANICKÉMU KOTVENÍ S VÝZTUŽNOU VLOŽKOU TL.1,5mm
NETKANÁ GEOTEXTILIE (SEPARAČNÍ)
TEPELNÁ IZOLACE Z PĚNOVÉHO SAMOZHAŠIVÉHO A STABILIZOVANÉHO
POLYSTYRÉNU EPS100 S TL.min. 200mm (200mm + spádové klíny)
ŽELEZOBETONOVÁ DESKA Z BETONU C 20/25 S KARISÍTÍ 06 S OKY 150/150mm TL.50mm
POZINKOVANÝ TRAPÉZOVÝ PLECH V VÝŠKOU VLNÝ 50mm
VÁLCOVANÝ IPE NOSNÍK Č.220
DVOJITÝ OCELOVÝ ROŠT PRO UCHYCENÍ SDK DESEK
SDK PODHLED PROTIPOŽÁRNÍ TL.2x12,5mm NA OCELOVÉM ROŠTU
MALBA NA SDK DESKY

- S2** SKLADBA PODHLEDU VE 3.NP
TEPELNÁ IZOLACE Z MINERÁLNÍ VLNÝ TL.160mm MEZI KLEŠTINY
DŘEVĚNÉ KLEŠTINY IMPREGNOVANÉ 80/160mm
TEPELNÁ IZOLACE Z MINERÁLNÍ VLNÝ TL.100mm DO ROŠTU
PAROZÁBRANA
SDK PODHLED PROTIPOŽÁRNÍ TL.12,5mm NA OCELOVÉM ROŠTU
MALBA V BARVĚ BÍLÉ

LEGENDA MATERIÁLŮ:

- STÁVAJÍCÍ ZDIVO Z CIHEL PLNÝCH PÁLENÝCH** **NOVÉ KONSTRUKCE**
- OBVODOVÉ NOSNÉ ZDIVO Z PŘESNÝCH TVÁRNÍK YTONG P4-500 O ROZMĚRU 250x249x599mm NA TENKOVrstvou ZDÍCI MALTY YTONG (PEVNOST MALTY V TLAKU >5,0 N/mm²)**
- ZDIVO Z PŘESNÝCH PŘÍČKOVEK YTONG P2-500 O ROZMĚRU 150x249x599mm NA TENKOVrstvou ZDÍCI MALTY YTONG (PEVNOST MALTY V TLAKU >5,0 N/mm²)**
- ZDIVO Z PŘESNÝCH PŘÍČKOVEK YTONG P2-500 O ROZMĚRU 100x249x599mm NA TENKOVrstvou ZDÍCI MALTY YTONG (PEVNOST MALTY V TLAKU >5,0 N/mm²)**
- DOZDÍVKY ZE ZDIVA Z CIHEL PLNÝCH PÁLENÝCH P15 NA MALTU CEMENTOVOU M5**
- OBVODOVÉ NOSNÉ ZDIVO POROTHERM 30 P+D NA ZDÍCI MALTY POROTHERM**
- VNITŘNÍ NOSNÉ ZDIVO POROTHERM 19 AKU P+D NA ZDÍCI MALTY POROTHERM**
- VNITŘNÍ NENOSNÉ PŘÍČKY POROTHERM 11,5 P+D NA ZDÍCI MALTY POROTHERM**
- VNĚJŠÍ TEPELNÁ IZOLACE EPS GrayWall TL.140mm (l=0,032W/mK)**

SKLADBY KONSTRUKCÍ PODLAH:

- P1-1** NOVÁ PODLAHA V 1.NP (NÁŠLAPNÁ VRSTVA KERAMICKÁ DLAŽBA)
KERAMICKÁ DLAŽBA TL.10mm (TŘ.T13, PEI3, R9)
PENETRACE PODKLADU + LEPIČÍ TMEL TL.5mm
ANHYDRITOVÝ POTĚR S TEPLOVODNÍM POLAHOVÝM VYTÁPĚNÍM TL.65mm
DĚLIČÍ PE FÓLIE
EXPANDOVANÝ PĚNOVÝ POLYSTYRÉN EPS 100Z TL. 120mm
HYDROIZOLAČNÍ SOUVRSTVÍ
2.VRSTVA CELOPLOŠNĚ NATAVENÁ: 1xGLASTEK 40 SPECIAL MINERAL
1.VRSTVA CELOPLOŠNĚ NATAVENÁ: 1xPENETRAČNÍ NÁTĚR DEKPRIMER
PODKLADNÍ BETON Z BETONU C20/25
S VÝZTUŽNOU KARISÍTÍ 08 S OKY 150/150mm TL.100mm
ZHUHNĚNÝ ŠTERKOPÍSKOVÝ NÁSPY FRAKCE 4-32mm TL.250mm
ROSTLÝ TERÉN

- P1-3** NOVÁ PODLAHA V 1.NP (NÁŠLAPNÁ VRSTVA MARMOLEUM)
PODLAHOVINA MARMOLEUM TL.3mm
LEPIDLO TL.2mm
SAMONIVELIZAČNÍ ŠTĚRKA TL.15mm
DEMONTÁŽ STÁVAJÍCÍ PODLAHOVINY - KER. DLAŽBA/PVC
STÁVAJÍCÍ SKLADBA PODLAHY
ROSTLÝ TERÉN

- P2-1** NOVÁ PODLAHA VE 2.NP (NÁŠLAPNÁ VRSTVA KERAMICKÁ DLAŽBA)
KERAMICKÁ DLAŽBA TL.9mm (TŘ.T13, PEI3, R9)
LEPIČÍ TMEL TL.6mm
SAMONIVELIZAČNÍ ŠTĚRKA TL.5mm
DŘEVOTŘÍSKOVÉ CETRIS DESKY TL.22mm
DEMONTÁŽ STÁVAJÍCÍCH DŘEVĚNÝCH PARKET (VLYSŮ) TL.22mm
DŘEVĚNÝ ZÁKLOP Z PRKEN TL.22mm
DŘEVĚNÉ POVALY KLADENÉ DO VRSTVY STRUSKOVÉHO NÁSPYU TL.145mm
DŘEVĚNÝ ZDOJENÝ ZÁKLOP Z PRKEN TL.2x22mm
DŘEVĚNÉ TRÁMY O ROZMĚRU cca 240x220mm
DŘEVĚNÉ PODBITÍ Z PRKEN TL.22mm
OMÍTKA VÁPENNÁ JÁDROVÁ + ŠTUKOVÁ S RÁKOSEM TL.25mm
SDK DESKY KNAUF WHITE/GREEN NAŠROUBOVANÉ K ROŠTU TL.12,5mm
MALBA NA SDK DESKY

- P2-3** NOVÁ PODLAHA VE 2.NP (NÁŠLAPNÁ VRSTVA KOBEREC)
KOBEREC TL.9mm (TŘ.T13, PEI3, R9)
LEPIČÍ TMEL TL.6mm
SAMONIVELIZAČNÍ ŠTĚRKA TL.5mm
DŘEVOTŘÍSKOVÉ CETRIS DESKY TL.22mm
DEMONTÁŽ STÁVAJÍCÍCH DŘEVĚNÝCH PARKET (VLYSŮ) TL.22mm
DŘEVĚNÝ ZÁKLOP Z PRKEN TL.22mm
DŘEVĚNÉ POVALY KLADENÉ DO VRSTVY STRUSKOVÉHO NÁSPYU TL.145mm
DŘEVĚNÝ ZDOJENÝ ZÁKLOP Z PRKEN TL.2x22mm
DŘEVĚNÉ TRÁMY O ROZMĚRU cca 240x220mm
DŘEVĚNÉ PODBITÍ Z PRKEN TL.22mm
OMÍTKA VÁPENNÁ JÁDROVÁ + ŠTUKOVÁ S RÁKOSEM TL.25mm
SDK DESKY KNAUF WHITE/GREEN NAŠROUBOVANÉ K ROŠTU TL.12,5mm
MALBA NA SDK DESKY

- P3-2** NOVÁ PODLAHA VE 3.NP (NÁŠLAPNÁ VRSTVA MARMOLEUM)
MARMOLEUM TL.3mm
LEPIDLO TL.2mm
SAMONIVELIZAČNÍ ŠTĚRKA TL.15mm
BETONOVÁ MAZANINA TL.50mm + KARISÍTÍ 04 S OKY 100/100mm
DĚLIČÍ PE FÓLIE
KROČEJOVÁ IZOLACE TL.30mm
2xSBS TĚŽKÝ ASFALTOVÝ PÁS NATAVENÝ (PROVIZORNÍ OCHRANA PROTI ZATEČENÍ)
PENETRAČNÍ NÁTĚR
ŽELEZOBETONOVÉ STROPNÍ PANELE SPIROLL TL.250mm
DVOJITÝ OCELOVÝ ROŠT PRO UCHYCENÍ SDK DESEK
SDK DESKY KNAUF WHITE/GREEN NAŠROUBOVANÉ K ROŠTU TL.12,5mm
MALBA NA SDK DESKY

SKLADBY SDK PODHLEDU:

- SDK1** SÁDROKARTONOVÝ PODHLED - BEZ POŽADAVKŮ
DVOJITÝ OCELOVÝ ROŠT PRO UCHYCENÍ SDK DESEK
SDK PODHLED TL.12,5mm NA OCELOVÉM ROŠTU
MALBA NA SDK DESKY

- SDK3** SÁDROKARTONOVÝ PODHLED - PROTIPOŽÁRNÍ VE 3.NP
DVOJITÝ OCELOVÝ ROŠT PRO UCHYCENÍ SDK DESEK
SDK PODHLED PROTIPOŽÁRNÍ TL.12,5mm NA OCELOVÉM ROŠTU
MALBA NA SDK DESKY

- P1-2** NOVÁ PODLAHA V 1.NP (NÁŠLAPNÁ VRSTVA KERAMICKÁ DLAŽBA)
KERAMICKÁ DLAŽBA TL.10mm (TŘ.T13, PEI3, R9)
PENETRACE PODKLADU + LEPIČÍ TMEL TL.5mm
SAMONIVELIZAČNÍ ŠTĚRKA TL.5mm
DEMONTÁŽ STÁVAJÍCÍ PODLAHOVINY - KER. DLAŽBA/PVC
STÁVAJÍCÍ SKLADBA PODLAHY
ROSTLÝ TERÉN

- P1-4** STÁVAJÍCÍ PODLAHA V 1.NP (NÁŠLAPNÁ VRSTVA KER. DLAŽBA)
STÁVAJÍCÍ KERAMICKÁ DLAŽBA
STÁVAJÍCÍ SKLADBA PODKLADNÍCH PODLAHOVÝCH VRSTEV
ROSTLÝ TERÉN
- P1-5** STÁVAJÍCÍ PODLAHA V 1.NP (NÁŠLAPNÁ VRSTVA PARKETY)
STÁVAJÍCÍ PARKETOVÁ PODLAHA
STÁVAJÍCÍ SKLADBA PODKLADNÍCH PODLAHOVÝCH VRSTEV
ROSTLÝ TERÉN

- P2-2** NOVÁ PODLAHA VE 2.NP (NÁŠLAPNÁ VRSTVA MARMOLEUM)
MARMOLEUM TL.3mm (TŘ.T13, PEI3, R9)
LEPIDLO TL.2mm
SAMONIVELIZAČNÍ ŠTĚRKA TL.15mm
DŘEVOTŘÍSKOVÉ CETRIS DESKY TL.22mm
DEMONTÁŽ STÁVAJÍCÍCH DŘEVĚNÝCH PARKET (VLYSŮ) TL.22mm
DŘEVĚNÝ ZÁKLOP Z PRKEN TL.22mm
DŘEVĚNÉ POVALY KLADENÉ DO VRSTVY STRUSKOVÉHO NÁSPYU TL.145mm
DŘEVĚNÝ ZDOJENÝ ZÁKLOP Z PRKEN TL.2x22mm
DŘEVĚNÉ TRÁMY O ROZMĚRU cca 240x220mm
DŘEVĚNÉ PODBITÍ Z PRKEN TL.22mm
OMÍTKA VÁPENNÁ JÁDROVÁ + ŠTUKOVÁ S RÁKOSEM TL.25mm
SDK DESKY KNAUF WHITE/GREEN NAŠROUBOVANÉ K ROŠTU TL.12,5mm
MALBA NA SDK DESKY

- P3-1** NOVÁ PODLAHA VE 3.NP (NÁŠLAPNÁ VRSTVA KERAMICKÁ DLAŽBA)
KERAMICKÁ DLAŽBA TL.9mm (TŘ.T13, PEI3, R9)
LEPIČÍ TMEL TL.6mm
SAMONIVELIZAČNÍ ŠTĚRKA TL.5mm
BETONOVÁ MAZANINA TL.50mm + KARISÍTÍ 04 S OKY 100/100mm
DĚLIČÍ PE FÓLIE
KROČEJOVÁ IZOLACE TL.30mm
2xSBS TĚŽKÝ ASFALTOVÝ PÁS NATAVENÝ (PROVIZORNÍ OCHRANA PROTI ZATEČENÍ)
PENETRAČNÍ NÁTĚR
ŽELEZOBETONOVÉ STROPNÍ PANELE SPIROLL TL.250mm
DVOJITÝ OCELOVÝ ROŠT PRO UCHYCENÍ SDK DESEK
SDK DESKY KNAUF WHITE/GREEN NAŠROUBOVANÉ K ROŠTU TL.12,5mm
MALBA NA SDK DESKY

SKLADBY ZATEPLOVACÍHO SYSTÉMU:

- F1** KONTAKTNÍ ZATEPLOVACÍ SYSTÉM STÁVAJÍCÍHO ZDIVA
STÁVAJÍCÍ DVOUVRSTVÁ OMÍTKA JÁDROVÁ + ŠTUKOVÁ TL.20mm
OBVODOVÉ ZDIVO Z CIHEL PLNÝCH PÁLENÝCH TL.500-900mm
STÁVAJÍCÍ BRIZOLITOVÁ OMÍTKA TL.20mm
LEPIČÍ CEMENTOVÁ ŠTERKOVÁ HMOTA TL.5mm
NOVÉ OBVODOVÉ ZDIVO YTONG TL.250mm
POLYSTYRÉNOVÉ DESKY EPS GREY WALL TL.140mm (l=0,032 W/mK)
LEPIČÍ CEMENTOVÁ ŠTERKOVÁ HMOTA TL.2,5mm VČETNĚ VÝZTUŽNÉ SÍŤOVINY
KOTVENÍ TEPELNÉ IZOLACE ZATLOUKACÍMI TALÍŘOVÝMI HMOŽDINKAMI
S TRNY, MINIMÁLNĚ 8ks/m²
LEPIČÍ CEMENTOVÁ ŠTERKOVÁ HMOTA TL.2,5mm
CELOPLOŠNÁ PENETRACE
TENKOVrstvá PROBARVENÁ PASTOVITÁ OMÍTKA SILIKON-SILIKÁTOVÁ
ZRNITÁ O TL. ZRNA 1,5mm

- F3** KONTAKTNÍ ZATEPLOVACÍ SYSTÉM STŘEŠNÍ NÁSTAVBY
PENETRACE PODKLADU + VÝMALBA V BARVĚ BÍLÉ
VNITŘNÍ OMÍTKA DVOUVRSTVÁ JÁDROVÁ TL.12mm
+ ŠTUKOVÁ TL.3mm O CELKOVÉ TL.15mm
NOVÉ OBVODOVÉ ZDIVO POROTHERM 30 P+D TL.300mm
VNĚJŠÍ OMÍTKA VÁPENOCEMENTOVÁ JEDNOVRSTVÁ JÁDROVÁ TL. 20mm
LEPIČÍ CEMENTOVÁ ŠTERKOVÁ HMOTA TL.5mm
POLYSTYRÉNOVÉ DESKY EPS GREY WALL TL.140mm (l=0,032 W/mK)
LEPIČÍ CEMENTOVÁ ŠTERKOVÁ HMOTA TL.2,5mm VČETNĚ VÝZTUŽNÉ SÍŤOVINY
KOTVENÍ TEPELNÉ IZOLACE ZATLOUKACÍMI TALÍŘOVÝMI HMOŽDINKAMI
S TRNY, MINIMÁLNĚ 8ks/m²
LEPIČÍ CEMENTOVÁ ŠTERKOVÁ HMOTA TL.2,5mm
CELOPLOŠNÁ PENETRACE
TENKOVrstvá PROBARVENÁ PASTOVITÁ OMÍTKA SILIKON-SILIKÁTOVÁ
ZRNITÁ O TL. ZRNA 1,5mm

- F5** KONTAKTNÍ ZATEPLOVACÍ SYSTÉM STÁVAJÍCÍHO SOKLU
STÁVAJÍCÍ DVOUVRSTVÁ OMÍTKA JÁDROVÁ + ŠTUKOVÁ
OBVODOVÉ ZDIVO Z CIHEL PLNÝCH PÁLENÝCH TL.500-900mm
STÁVAJÍCÍ BRIZOLITOVÁ OMÍTKA TL.20mm
LEPIČÍ CEMENTOVÁ ŠTERKOVÁ HMOTA TL.5mm
NOVÉ OBVODOVÉ ZDIVO YTONG TL.250mm
VNĚJŠÍ OMÍTKA VÁPENOCEMENTOVÁ JEDNOVRSTVÁ JÁDROVÁ TL. 20mm
PENETRACE POKROTHERM 30 P+D TL.300mm
VNĚJŠÍ OMÍTKA VÁPENOCEMENTOVÁ JEDNOVRSTVÁ JÁDROVÁ TL. 20mm
PENETRACE POKROTHERM 30 P+D TL.300mm
NATAVENÍ SVISLÉ HYDROIZOLACE GLASTEK 40 SPECIAL MINERAL
LEPIČÍ CEMENTOVÁ ŠTERKOVÁ HMOTA TL.5mm
TEPELNÁ IZOLACE NENASÁKAVÁ - POLYSTYRÉN XPS TL.100mm (l=0,037 W/mK)
LEPIČÍ CEMENTOVÁ ŠTERKOVÁ HMOTA TL.2,5mm VČETNĚ VÝZTUŽNÉ SÍŤOVINY
KOTVENÍ TEPELNÉ IZOLACE ZATLOUKACÍMI TALÍŘOVÝMI HMOŽDINKAMI
S TRNY, MINIMÁLNĚ 8ks/m²
LEPIČÍ CEMENTOVÁ ŠTERKOVÁ HMOTA TL.2,5mm
CELOPLOŠNÁ PENETRACE
TENKOVrstvá PASTOVITÁ OMÍTKA TYPU MARMOLIT
ZRNITÁ O TL. ZRNA 1,5mm

- F2** KONTAKTNÍ ZATEPLOVACÍ SYSTÉM PŘÍSTAVBY ŠATEN
PENETRACE PODKLADU + VÝMALBA V BARVĚ BÍLÉ
VNITŘNÍ OMÍTKA DVOUVRSTVÁ JÁDROVÁ TL.12mm
+ ŠTUKOVÁ TL.3mm O CELKOVÉ TL.15mm
NOVÉ OBVODOVÉ ZDIVO YTONG TL.250mm
VNĚJŠÍ OMÍTKA VÁPENOCEMENTOVÁ JEDNOVRSTVÁ JÁDROVÁ TL. 20mm
LEPIČÍ CEMENTOVÁ ŠTERKOVÁ HMOTA TL.5mm
POLYSTYRÉNOVÉ DESKY EPS GREY WALL TL.140mm (l=0,032 W/mK)
LEPIČÍ CEMENTOVÁ ŠTERKOVÁ HMOTA TL.2,5mm VČETNĚ VÝZTUŽNÉ SÍŤOVINY
KOTVENÍ TEPELNÉ IZOLACE ZATLOUKACÍMI TALÍŘOVÝMI HMOŽDINKAMI
S TRNY, MINIMÁLNĚ 8ks/m²
LEPIČÍ CEMENTOVÁ ŠTERKOVÁ HMOTA TL.2,5mm
CELOPLOŠNÁ PENETRACE
TENKOVrstvá PROBARVENÁ PASTOVITÁ OMÍTKA SILIKON-SILIKÁTOVÁ
ZRNITÁ O TL. ZRNA 1,5mm

- F4** KONTAKTNÍ ZATEPLOVACÍ SYSTÉM STÁVAJÍCÍHO SOKLU
STÁVAJÍCÍ DVOUVRSTVÁ OMÍTKA JÁDROVÁ + ŠTUKOVÁ
OBVODOVÉ ZDIVO Z CIHEL PLNÝCH PÁLENÝCH TL.500-900mm
STÁVAJÍCÍ BRIZOLITOVÁ OMÍTKA TL.20mm
LEPIČÍ CEMENTOVÁ ŠTERKOVÁ HMOTA TL.5mm
NOVÉ OBVODOVÉ ZDIVO POROTHERM 30 P+D TL.300mm
VNĚJŠÍ OMÍTKA VÁPENOCEMENTOVÁ JEDNOVRSTVÁ JÁDROVÁ TL. 20mm
PENETRACE POKROTHERM 30 P+D TL.300mm
VNĚJŠÍ OMÍTKA VÁPENOCEMENTOVÁ JEDNOVRSTVÁ JÁDROVÁ TL. 20mm
PENETRACE POKROTHERM 30 P+D TL.300mm
NATAVENÍ SVISLÉ HYDROIZOLACE GLASTEK 40 SPECIAL MINERAL
LEPIČÍ CEMENTOVÁ ŠTERKOVÁ HMOTA TL.5mm
TEPELNÁ IZOLACE NENASÁKAVÁ - POLYSTYRÉN XPS TL.100mm (l=0,037 W/mK)
LEPIČÍ CEMENTOVÁ ŠTERKOVÁ HMOTA TL.2,5mm VČETNĚ VÝZTUŽNÉ SÍŤOVINY
KOTVENÍ TEPELNÉ IZOLACE ZATLOUKACÍMI TALÍŘOVÝMI HMOŽDINKAMI
S TRNY, MINIMÁLNĚ 8ks/m²
LEPIČÍ CEMENTOVÁ ŠTERKOVÁ HMOTA TL.2,5mm
CELOPLOŠNÁ PENETRACE
TENKOVrstvá PASTOVITÁ OMÍTKA TYPU MARMOLIT
ZRNITÁ O TL. ZRNA 1,5mm

- F6** KONTAKTNÍ ZATEPLOVACÍ SYSTÉM SOKLU PŘÍSTAVBY ŠATEN
PENETRACE PODKLADU + VÝMALBA V BARVĚ BÍLÉ
VNITŘNÍ OMÍTKA DVOUVRSTVÁ JÁDROVÁ TL.12mm
+ ŠTUKOVÁ TL.3mm O CELKOVÉ TL.15mm
NOVÉ OBVODOVÉ ZDIVO YTONG TL.250mm
VNĚJŠÍ OMÍTKA VÁPENOCEMENTOVÁ JEDNOVRSTVÁ JÁDROVÁ TL. 20mm
PENETRACE POKROTHERM 30 P+D TL.300mm
VNĚJŠÍ OMÍTKA VÁPENOCEMENTOVÁ JEDNOVRSTVÁ JÁDROVÁ TL. 20mm
PENETRACE POKROTHERM 30 P+D TL.300mm
NATAVENÍ SVISLÉ HYDROIZOLACE GLASTEK 40 SPECIAL MINERAL
LEPIČÍ CEMENTOVÁ ŠTERKOVÁ HMOTA TL.5mm
TEPELNÁ IZOLACE NENASÁKAVÁ - POLYSTYRÉN XPS TL.140mm (l=0,037 W/mK)
LEPIČÍ CEMENTOVÁ ŠTERKOVÁ HMOTA TL.2,5mm VČETNĚ VÝZTUŽNÉ SÍŤOVINY
KOTVENÍ TEPELNÉ IZOLACE ZATLOUKACÍMI TALÍŘOVÝMI HMOŽDINKAMI
S TRNY, MINIMÁLNĚ 8ks/m²
LEPIČÍ CEMENTOVÁ ŠTERKOVÁ HMOTA TL.2,5mm
CELOPLOŠNÁ PENETRACE
TENKOVrstvá PASTOVITÁ OMÍTKA TYPU MARMOLIT
ZRNITÁ O TL. ZRNA 1,5mm

NOVÝ STAV

DOKUMENTACE PRO PROVÁDĚNÍ STAVBY (DPS)

CELKOVÁ ZASTAVĚNÁ PLOCHA 333,5m²

ZODP. PROJEKTANT	VYPRACOVAL	KOORDINOVAL
Ing. Leo Chříbek	Ing. Jakub Chříbek	Ing. Leo Chříbek
INVESTOR:	Obec Těškovice, Těškovice 170, 747 64 Těškovice, IČ: 00535117	
AKCE:	MODERNIZACE A REKONSTRUKCE OBJEKTU ZÁKLADNÍ ŠKOLY TĚŠKOVICE VČETNĚ PŘÍSTAVBY ŠATEN parcela č. 2, 4/2, 4/3 Těškovice, k.ú. Těškovice	
NÁZEV:	ŘEZ B-B	
DR:	D. DOKUMENTACE STAVEBNÍHO A INŽENÝRSKÉHO OBJEKTU D.1.1.b ARCHITEKTONICKO STAVEBNÍ ŘEŠENÍ	MĚŘÍTKO: 1:100

Ing. Leo CHŘÍBEK PROJEKČNÍ KANCELÁŘ tel.: 603 575 980	
Kobefice 747 27, Striborská 462/37 IČO: 12695335, DIČ: CZ5801031456	
STUPEŇ: DPS	ZAK. ČÍSLO: 028/2016
DATUM: LEDEN 2017	FORMÁT: 630x297mm
Č. VÝKRESU: D.1.1.b 07N	Č. KOPIE: