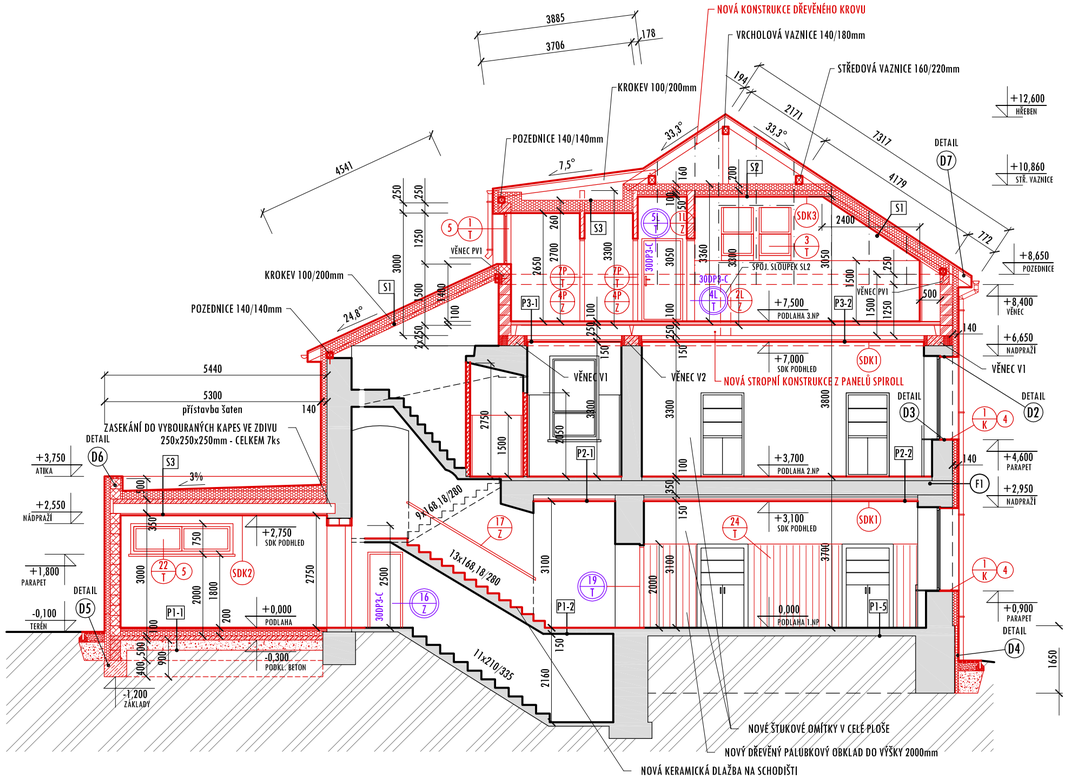


SKLADBY KONSTRUKCÍ STŘECHY:

S1 SKLADBA ŠIKMÉ STŘECHY
- SKLÁDANÁ PLECHOVÁ STŘEŠNÍ KRYTINA
- LATĚ 60/25mm
- KONTRALATĚ 50/30mm - VĚTRANÁ VZDUCHOVÁ MEZERA TL.30mm
- POJISTNÁ HYDROIZOLACE
- CELOPLOŠNÉ BEDNĚNÍ Z OSB DESEK TL.22mm
- KONTRALATĚ 50/50mm - VĚTRANÁ VZDUCHOVÁ MEZERA TL.50mm
- TEPELNÁ IZOLACE Z MINERÁLNÍ VLNY TL.200mm MEZI KROKVE
- DŘEVĚNÉ KROVE IMPREGNOVANÉ 100/200mm
- TEPELNÁ IZOLACE Z MINERÁLNÍ VLNY TL.60mm DO ROŠTU
- PAROZÁBRANA
- SDK PODHLED PROTIPOŽÁRNÍ TL.12,5mm NA OCELOVÉM ROŠTU
- MALBA V BARVĚ BÍLÉ

S2 SKLADBA PODHLEDU VE 3.NP
- TEPELNÁ IZOLACE Z MINERÁLNÍ VLNY TL.160mm MEZI KLEŠTINY
- DŘEVĚNÉ KLEŠTINY IMPREGNOVANÉ 80/160mm
- TEPELNÁ IZOLACE Z MINERÁLNÍ VLNY TL.100mm DO ROŠTU
- PAROZÁBRANA
- SDK PODHLED PROTIPOŽÁRNÍ TL.12,5mm NA OCELOVÉM ROŠTU
- MALBA V BARVĚ BÍLÉ

S3 SKLADBA PLOCHÉ STŘECHY
- STŘEŠNÍ HYDROIZOLAČNÍ FÓLIE Z MĚKČENÉHO PVC tl.1,5mm
- URČENA K MECHANICKÉMU KOTVENÍ S VÝZTUŽNOU VLOŽKOU TL.1,5mm
- NETKANÁ GEOTEXTILIE (SEPARAČNÍ) 200g/m2
- TEPELNÁ IZOLACE Z PĚNOVÉHO SAMOZHAŠIVÉHO A STABILIZOVANÉHO POLYSTYRÉNU EPS100 S TL.min. 200mm (200mm + spádové klíny)
- ŽELEZOBETONOVÁ DESKA Z BETONU C 20/25 S KARISÍTÍ O6 S OKY 150/150mm TL.50mm
- POZINKOVANÝ TRAPÉZOVÝ PLECH V VÝŠKOU VLNY 50mm
- VÁLCOVANÝ IPE NOSNÍK Č.220
- DVOJITÝ OCELOVÝ ROŠT PRO UCHYCENÍ SDK DESEK
- SDK PODHLED PROTIPOŽÁRNÍ TL.2x12,5mm NA OCELOVÉM ROŠTU
- MALBA NA SDK DESKY

LEGENDA MATERIÁLŮ:

- STÁVAJÍCÍ ZDIVO Z CIHEL PLNÝCH PÁLENÝCH
- NOVÉ KONSTRUKCE
- OBVODOVÉ NOSNÉ ZDIVO Z PŘESNÝCH TVÁRNIC YTONG P4-500 O ROZMĚRU 250x249x599mm NA TENKOVRSTVOU ZDÍCÍ MALTU YTONG (PEVNOST MALTY V TLAKU >5,0 N/mm2)
- ZDIVO Z PŘESNÝCH PŘÍČKOVEK YTONG P2-500 O ROZMĚRU 150x249x599mm NA TENKOVRSTVOU ZDÍCÍ MALTU YTONG (PEVNOST MALTY V TLAKU >5,0 N/mm2)
- ZDIVO Z PŘESNÝCH PŘÍČKOVEK YTONG P2-500 O ROZMĚRU 100x249x599mm NA TENKOVRSTVOU ZDÍCÍ MALTU YTONG (PEVNOST MALTY V TLAKU >5,0 N/mm2)
- DOZDÍVKY ZE ZDIVA Z CIHEL PLNÝCH PÁLENÝCH P15 NA MALTU CEMENTOVOU M5
- OBVODOVÉ NOSNÉ ZDIVO POROTHERM 30 P+D NA ZDÍCÍ MALTU POROTHERM
- VNITŘNÍ NOSNÉ ZDIVO POROTHERM 19 AKU P+D NA ZDÍCÍ MALTU POROTHERM
- VNITŘNÍ NENOSNÉ PŘÍČKY POROTHERM 11,5 P+D NA ZDÍCÍ MALTU POROTHERM
- VNĚJŠÍ TEPELNÁ IZOLACE EPS GrayWall TL.140mm (l=0,032W/m2K)

SKLADBY KONSTRUKCÍ PODLAH:

P1-1 NOVÁ PODLAHA V 1.NP (NÁŠLAPNÁ VRSTVA KERAMICKÁ DLAŽBA)
- KERAMICKÁ DLAŽBA TL.10mm (TŘ.T13, PEI3, R9)
- PENETRACE PODKLADU + LEPÍCÍ TMEL TL.5mm
- ANHYDRITOVÝ POTĚR S TEPLOVODNÍM POLAHOVÝM VYTÁPĚNÍM TL.65mm
- DĚLÍCÍ PE FÓLIE
- EXPANDOVANÝ PĚNOVÝ POLYSTYRÉN EPS 100Z TL. 120mm
- HYDROIZOLAČNÍ SOUVRSTVÍ
- 2.VRSTVA CELOPLOŠNĚ NATAVENÁ: 1xGLASTEK 40 SPECIAL MINERAL
- 1.VRSTVA CELOPLOŠNĚ NATŘENÁ: 1xPENETRAČNÍ NÁTĚR DEKPRIMER
- PODKLADNÍ BETON Z BETONU C20/25
- S VÝZTUŽNOU KARISÍTÍ O8 S OKY 150/150mm TL.100mm
- ZHUTNĚNÝ ŠTĚRKOPÍSKOVÝ NÁSYP FRAKCE 4-32mm TL.250mm
- ROSTLÝ TERÉN

P1-2 NOVÁ PODLAHA V 1.NP (NÁŠLAPNÁ VRSTVA KERAMICKÁ DLAŽBA)
- KERAMICKÁ DLAŽBA TL.10mm (TŘ.T13, PEI3, R9)
- PENETRACE PODKLADU + LEPÍCÍ TMEL TL.5mm
- SAMONIVELIZAČNÍ STĚRKA TL.5mm
- DEMONTÁŽ STÁVAJÍCÍ PODLAHOVINY - KER. DLAŽBA/PVC
- STÁVAJÍCÍ SKLADBA PODLAHY
- ROSTLÝ TERÉN

P1-3 NOVÁ PODLAHA V 1.NP (NÁŠLAPNÁ VRSTVA MARMOLEUM)
- PODLAHOVINA MARMOLEUM TL.3mm
- LEPIDLO TL.2mm
- SAMONIVELIZAČNÍ STĚRKA TL.15mm
- DEMONTÁŽ STÁVAJÍCÍ PODLAHOVINY - KER. DLAŽBA/PVC
- STÁVAJÍCÍ SKLADBA PODLAHY
- ROSTLÝ TERÉN

P1-4 STÁVAJÍCÍ PODLAHA V 1.NP (NÁŠLAPNÁ VRSTVA KER. DLAŽBA)
- STÁVAJÍCÍ KERAMICKÁ DLAŽBA
- STÁVAJÍCÍ SKLADBA PODKLADNÍCH PODLAHOVÝCH VRSTEV
- ROSTLÝ TERÉN

P1-5 STÁVAJÍCÍ PODLAHA V 1.NP (NÁŠLAPNÁ VRSTVA PARKETY)
- STÁVAJÍCÍ PARKETOVÁ PODLAHA
- STÁVAJÍCÍ SKLADBA PODKLADNÍCH PODLAHOVÝCH VRSTEV
- ROSTLÝ TERÉN

P2-1 NOVÁ PODLAHA VE 2.NP (NÁŠLAPNÁ VRSTVA KERAMICKÁ DLAŽBA)
- KERAMICKÁ DLAŽBA TL.9mm (TŘ.T13, PEI3, R9)
- LEPÍCÍ TMEL TL.6mm
- SAMONIVELIZAČNÍ STĚRKA TL.5mm
- DŘEVOTŘÍSKOVÉ CETRIS DESKY TL.22mm
- DEMONTÁŽ STÁVAJÍCÍCH DŘEVĚNÝCH PARKET (VLYSŮ) TL.22mm
- DŘEVĚNÝ ZÁKLOP Z PRKEN TL.22mm
- DŘEVĚNÉ POVALY KLADENÉ DO VRSTVY STRUSKOVÉHO NÁSYPU TL.145mm
- DŘEVĚNÝ ZDVOJENÝ ZÁKLOP Z PRKEN TL.2x22mm
- DŘEVĚNÉ TRÁMY O ROZMĚRU cca 240x220mm
- DŘEVĚNÉ PODBITÍ Z PRKEN TL.22mm
- OMÍTKA VÁPENNÁ JÁDROVÁ + ŠTUKOVÁ S RÁKOSEM TL.25mm
- SDK DESKY KNAUF WHITE/GREEN NAŠROUBOVANÉ K ROŠTU TL.12,5mm
- MALBA NA SDK DESKY

P2-2 NOVÁ PODLAHA VE 2.NP (NÁŠLAPNÁ VRSTVA MARMOLEUM)
- MARMOLEUM TL.3mm (TŘ.T13, PEI3, R9)
- LEPIDLO TL.2mm
- SAMONIVELIZAČNÍ STĚRKA TL.15mm
- DŘEVOTŘÍSKOVÉ CETRIS DESKY TL.22mm
- DEMONTÁŽ STÁVAJÍCÍCH DŘEVĚNÝCH PARKET (VLYSŮ) TL.22mm
- DŘEVĚNÝ ZÁKLOP Z PRKEN TL.22mm
- DŘEVĚNÉ POVALY KLADENÉ DO VRSTVY STRUSKOVÉHO NÁSYPU TL.145mm
- DŘEVĚNÝ ZDVOJENÝ ZÁKLOP Z PRKEN TL.2x22mm
- DŘEVĚNÉ TRÁMY O ROZMĚRU cca 240x220mm
- DŘEVĚNÉ PODBITÍ Z PRKEN TL.22mm
- OMÍTKA VÁPENNÁ JÁDROVÁ + ŠTUKOVÁ S RÁKOSEM TL.25mm
- SDK DESKY KNAUF WHITE/GREEN NAŠROUBOVANÉ K ROŠTU TL.12,5mm
- MALBA NA SDK DESKY

P2-3 NOVÁ PODLAHA VE 2.NP (NÁŠLAPNÁ VRSTVA KOBEREC)
- KOBEREC TL.9mm (TŘ.T13, PEI3, R9)
- LEPÍCÍ TMEL TL.6mm
- SAMONIVELIZAČNÍ STĚRKA TL.5mm
- DŘEVOTŘÍSKOVÉ CETRIS DESKY TL.22mm
- DEMONTÁŽ STÁVAJÍCÍCH DŘEVĚNÝCH PARKET (VLYSŮ) TL.22mm
- DŘEVĚNÝ ZÁKLOP Z PRKEN TL.22mm
- DŘEVĚNÉ POVALY KLADENÉ DO VRSTVY STRUSKOVÉHO NÁSYPU TL.145mm
- DŘEVĚNÝ ZDVOJENÝ ZÁKLOP Z PRKEN TL.2x22mm
- DŘEVĚNÉ TRÁMY O ROZMĚRU cca 240x220mm
- DŘEVĚNÉ PODBITÍ Z PRKEN TL.22mm
- OMÍTKA VÁPENNÁ JÁDROVÁ + ŠTUKOVÁ S RÁKOSEM TL.25mm
- SDK DESKY KNAUF WHITE/GREEN NAŠROUBOVANÉ K ROŠTU TL.12,5mm
- MALBA NA SDK DESKY

P3-1 NOVÁ PODLAHA VE 3.NP (NÁŠLAPNÁ VRSTVA KERAMICKÁ DLAŽBA)
- KERAMICKÁ DLAŽBA TL.9mm (TŘ.T13, PEI3, R9)
- LEPÍCÍ TMEL TL.6mm
- SAMONIVELIZAČNÍ STĚRKA TL.5mm
- BETONOVÁ MAZANINA TL.50mm + KARISÍŤ Ø4 S OKY 100/100mm
- DĚLÍCÍ PE FÓLIE
- KROČEJOVÁ IZOLACE TL.30mm
- 2xSBS TĚŽKÝ ASFALTOVÝ PÁS NATAVENÝ (PROVIZORNÍ OCHRANA PROTI ZATEČENÍ)
- PENETRAČNÍ NÁTĚR
- ŽELEZOBETONOVÉ STROPNÍ PANELY SPIROLL TL.250mm
- DVOJITÝ OCELOVÝ ROŠT PRO UCHYCENÍ SDK DESEK
- SDK DESKY KNAUF WHITE/GREEN NAŠROUBOVANÉ K ROŠTU TL.12,5mm
- MALBA NA SDK DESKY

P3-2 NOVÁ PODLAHA VE 3.NP (NÁŠLAPNÁ VRSTVA MARMOLEUM)
- MARMOLEUM TL.3mm
- LEPIDLO TL.2mm
- SAMONIVELIZAČNÍ STĚRKA TL.15mm
- BETONOVÁ MAZANINA TL.50mm + KARISÍŤ Ø4 S OKY 100/100mm
- DĚLÍCÍ PE FÓLIE
- KROČEJOVÁ IZOLACE TL.30mm
- 2xSBS TĚŽKÝ ASFALTOVÝ PÁS NATAVENÝ (PROVIZORNÍ OCHRANA PROTI ZATEČENÍ)
- PENETRAČNÍ NÁTĚR
- ŽELEZOBETONOVÉ STROPNÍ PANELY SPIROLL TL.250mm
- DVOJITÝ OCELOVÝ ROŠT PRO UCHYCENÍ SDK DESEK
- SDK DESKY KNAUF WHITE/GREEN NAŠROUBOVANÉ K ROŠTU TL.12,5mm
- MALBA NA SDK DESKY

SKLADBY SDK PODHLEDU:

SDK1 SÁDROKARTÓNOVÝ PODHLED - BEZ POŽADAVKŮ
- DVOJITÝ OCELOVÝ ROŠT PRO UCHYCENÍ SDK DESEK
- SDK PODHLED TL.12,5mm NA OCELOVÉM ROŠTU
- MALBA NA SDK DESKY

SDK2 SÁDROKARTÓNOVÝ PODHLED - PROTIPOŽÁRNÍ V 1.NP
- DVOJITÝ OCELOVÝ ROŠT PRO UCHYCENÍ SDK DESEK
- SDK PODHLED PROTIPOŽÁRNÍ TL.2x12,5mm NA OCELOVÉM ROŠTU
- MALBA NA SDK DESKY

SDK3 SÁDROKARTÓNOVÝ PODHLED - PROTIPOŽÁRNÍ VE 3.NP
- DVOJITÝ OCELOVÝ ROŠT PRO UCHYCENÍ SDK DESEK
- SDK PODHLED PROTIPOŽÁRNÍ TL.12,5mm NA OCELOVÉM ROŠTU
- MALBA NA SDK DESKY

SKLADBY ZATEPLOVACÍHO SYSTÉMU:

F1 KONTAKTNÍ ZATEPLOVACÍ SYSTÉM STÁVAJÍCÍHO ZDIVA
- STÁVAJÍCÍ DVOUVRSTVÁ OMÍTKA JÁDROVÁ + ŠTUKOVÁ TL.20mm
- OBVODOVÉ ZDIVO Z CIHEL PLNÝCH PÁLENÝCH TL.500-900mm
- STÁVAJÍCÍ BŘIZOLITOVÁ OMÍTKA TL.20mm
- LEPÍCÍ CEMENTOVÁ STĚRKOVÁ HMOTA TL.5mm
- POLYSTYRÉNOVÉ DESKY EPS GREY WALL TL.140mm (l=0,032 W/mK)
- LEPÍCÍ CEMENTOVÁ STĚRKOVÁ HMOTA TL.2,5mm VČETNĚ VÝZTUŽNÉ SÍŤOVINY
- KOTVENÍ TEPELNÉ IZOLACE ZATLOUKACÍMI TALÍŘOVÝMI HMOŽDINKAMI S TRNY, MINIMÁLNĚ 8ks/m2
- LEPÍCÍ CEMENTOVÁ STĚRKOVÁ HMOTA TL.2,5mm
- CELOPLOŠNÁ PENETRACE
- TENKOVRSTVÁ PROBARVENÁ PASTOVITÁ OMÍTKA SILIKON-SILIKÁTOVÁ ZRNITÁ O TL. ZRNA 1,5mm

F2 KONTAKTNÍ ZATEPLOVACÍ SYSTÉM PŘÍSTAVBY ŠATEN
- PENETRACE PODKLADU + VÝMALBA V BARVĚ BÍLÉ
- VNITŘNÍ OMÍTKA DVOUVRSTVÁ JÁDROVÁ TL.12mm + ŠTUKOVÁ TL.3mm O CELKOVÉ TL.15mm
- NOVÉ OBVODOVÉ ZDIVO YTONG TL.250mm
- VNĚJŠÍ OMÍTKA VÁPENOCEMENTOVÁ JEDNOVRSTVÁ JÁDROVÁ TL. 20mm
- LEPÍCÍ CEMENTOVÁ STĚRKOVÁ HMOTA TL.5mm
- POLYSTYRÉNOVÉ DESKY EPS GREY WALL TL.140mm (l=0,032 W/mK)
- LEPÍCÍ CEMENTOVÁ STĚRKOVÁ HMOTA TL.2,5mm VČETNĚ VÝZTUŽNÉ SÍŤOVINY
- KOTVENÍ TEPELNÉ IZOLACE ZATLOUKACÍMI TALÍŘOVÝMI HMOŽDINKAMI S TRNY, MINIMÁLNĚ 8ks/m2
- LEPÍCÍ CEMENTOVÁ STĚRKOVÁ HMOTA TL.2,5mm
- CELOPLOŠNÁ PENETRACE
- TENKOVRSTVÁ PROBARVENÁ PASTOVITÁ OMÍTKA SILIKON-SILIKÁTOVÁ ZRNITÁ O TL. ZRNA 1,5mm

F3 KONTAKTNÍ ZATEPLOVACÍ SYSTÉM STŘEŠNÍ NÁSTAVBY
- PENETRACE PODKLADU + VÝMALBA V BARVĚ BÍLÉ
- VNITŘNÍ OMÍTKA DVOUVRSTVÁ JÁDROVÁ TL.12mm
- NOVÉ OBVODOVÉ ZDIVO POROTHERM 30 P+D TL.300mm
- VNĚJŠÍ OMÍTKA VÁPENOCEMENTOVÁ JEDNOVRSTVÁ JÁDROVÁ TL. 20mm
- LEPÍCÍ CEMENTOVÁ STĚRKOVÁ HMOTA TL.5mm
- POLYSTYRÉNOVÉ DESKY EPS GREY WALL TL.140mm (l=0,032 W/mK)
- LEPÍCÍ CEMENTOVÁ STĚRKOVÁ HMOTA TL.2,5mm VČETNĚ VÝZTUŽNÉ SÍŤOVINY
- KOTVENÍ TEPELNÉ IZOLACE ZATLOUKACÍMI TALÍŘOVÝMI HMOŽDINKAMI S TRNY, MINIMÁLNĚ 8ks/m2
- LEPÍCÍ CEMENTOVÁ STĚRKOVÁ HMOTA TL.2,5mm
- CELOPLOŠNÁ PENETRACE
- TENKOVRSTVÁ PROBARVENÁ PASTOVITÁ OMÍTKA SILIKON-SILIKÁTOVÁ ZRNITÁ O TL. ZRNA 1,5mm

F4 KONTAKTNÍ ZATEPLOVACÍ SYSTÉM STÁVAJÍCÍHO SOKLU
- STÁVAJÍCÍ DVOUVRSTVÁ OMÍTKA JÁDROVÁ + ŠTUKOVÁ
- OBVODOVÉ ZDIVO Z CIHEL PLNÝCH PÁLENÝCH TL.500-900mm
- STÁVAJÍCÍ BŘIZOLITOVÁ OMÍTKA TL.3mm O CELKOVÉ TL.15mm
- OSEKÁNÍ NEPEVNÝCH ČÁSTÍ STÁVAJÍCÍCH OMÍTEK V ROZSAHU 50% PLOCHY
- SROVNÁVÁNÍ POVRCHU ZDIVA CEMENTOVOU MALTOU TL.30mm
- PENETRACE POVRCHU ASFALTOVÝM PENETRAČNÍM NÁTĚREM
- NATAVENÍ SVISLÉ HYDROIZOLACE GLASTEK 40 SPECIAL MINERAL
- LEPÍCÍ CEMENTOVÁ STĚRKOVÁ HMOTA TL.5mm
- TEPELNÁ IZOLACE NENASÁKAVÁ - POLYSTYRÉN XPS TL.100mm (l=0,037 W/mK)
- LEPÍCÍ CEMENTOVÁ STĚRKOVÁ HMOTA TL.2,5mm VČETNĚ VÝZTUŽNÉ SÍŤOVINY
- KOTVENÍ TEPELNÉ IZOLACE ZATLOUKACÍMI TALÍŘOVÝMI HMOŽDINKAMI S TRNY, MINIMÁLNĚ 8ks/m2
- LEPÍCÍ CEMENTOVÁ STĚRKOVÁ HMOTA TL.2,5mm
- CELOPLOŠNÁ PENETRACE
- TENKOVRSTVÁ PASTOVITÁ OMÍTKA TYPU MARMOLIT ZRNITÁ O TL. ZRNA 1,5mm

F5 KONTAKTNÍ ZATEPLOVACÍ SYSTÉM STÁVAJÍCÍHO SOKLU
- STÁVAJÍCÍ DVOUVRSTVÁ OMÍTKA JÁDROVÁ + ŠTUKOVÁ
- OBVODOVÉ ZDIVO Z CIHEL PLNÝCH PÁLENÝCH TL.500-900mm
- STÁVAJÍCÍ BŘIZOLITOVÁ OMÍTKA
- OSEKÁNÍ NEPEVNÝCH ČÁSTÍ STÁVAJÍCÍCH OMÍTEK V ROZSAHU 50% PLOCHY
- SROVNÁVÁNÍ POVRCHU ZDIVA CEMENTOVOU MALTOU TL.30mm
- PENETRACE POVRCHU ASFALTOVÝM PENETRAČNÍM NÁTĚREM
- NATAVENÍ SVISLÉ HYDROIZOLACE GLASTEK 40 SPECIAL MINERAL
- LEPÍCÍ CEMENTOVÁ STĚRKOVÁ HMOTA TL.5mm
- TEPELNÁ IZOLACE NENASÁKAVÁ - POLYSTYRÉN XPS TL.140mm (l=0,037 W/mK)
- LEPÍCÍ CEMENTOVÁ STĚRKOVÁ HMOTA TL.2,5mm VČETNĚ VÝZTUŽNÉ SÍŤOVINY
- KOTVENÍ TEPELNÉ IZOLACE ZATLOUKACÍMI TALÍŘOVÝMI HMOŽDINKAMI S TRNY, MINIMÁLNĚ 8ks/m2
- LEPÍCÍ CEMENTOVÁ STĚRKOVÁ HMOTA TL.2,5mm
- CELOPLOŠNÁ PENETRACE
- TENKOVRSTVÁ PASTOVITÁ OMÍTKA TYPU MARMOLIT ZRNITÁ O TL. ZRNA 1,5mm

F6 KONTAKTNÍ ZATEPLOVACÍ SYSTÉM SOKLU PŘÍSTAVBY ŠATEN
- PENETRACE PODKLADU + VÝMALBA V BARVĚ BÍLÉ
- VNITŘNÍ OMÍTKA DVOUVRSTVÁ JÁDROVÁ TL.12mm + ŠTUKOVÁ TL.3mm O CELKOVÉ TL.15mm
- NOVÉ OBVODOVÉ ZDIVO YTONG TL.250mm
- VNĚJŠÍ OMÍTKA VÁPENOCEMENTOVÁ JEDNOVRSTVÁ JÁDROVÁ TL. 20mm
- PENETRACE POVRCHU ASFALTOVÝM PENETRAČNÍM NÁTĚREM
- NATAVENÍ SVISLÉ HYDROIZOLACE GLASTEK 40 SPECIAL MINERAL
- LEPÍCÍ CEMENTOVÁ STĚRKOVÁ HMOTA TL.5mm
- TEPELNÁ IZOLACE NENASÁKAVÁ - POLYSTYRÉN XPS TL.140mm (l=0,037 W/mK)
- LEPÍCÍ CEMENTOVÁ STĚRKOVÁ HMOTA TL.2,5mm VČETNĚ VÝZTUŽNÉ SÍŤOVINY
- KOTVENÍ TEPELNÉ IZOLACE ZATLOUKACÍMI TALÍŘOVÝMI HMOŽDINKAMI S TRNY, MINIMÁLNĚ 8ks/m2
- LEPÍCÍ CEMENTOVÁ STĚRKOVÁ HMOTA TL.2,5mm
- CELOPLOŠNÁ PENETRACE
- TENKOVRSTVÁ PASTOVITÁ OMÍTKA TYPU MARMOLIT ZRNITÁ O TL. ZRNA 1,5mm

NOVÝ STAV

DOKUMENTACE PRO PROVÁDĚNÍ STAVBY (DPS)

CELKOVÁ ZASTAVĚNÁ PLOCHA 333,5m²

ZODP. PROJEKTANT	VYPRACOVAL	KOORDINOVAL
Ing. Leo Chřibek	Ing. Jakub Chřibek	Ing. Leo Chřibek

Ing. Leo CHŘIBEK
PROJEKČNÍ KANCELÁŘ
tel.: 603 575 980
Kobeřice 747 27, Stiborská 462/37
IČO: 12695335, DIČ: CZ5801031456

INVESTOR: Obec Těškovice, Těškovice 170, 747 64 Těškovice, IČ: 00535117

AKCE: **MODERNIZACE A REKONSTRUKCE OBJEKTU ZÁKLADNÍ ŠKOLY TĚŠKOVICE VČETNĚ PŘÍSTAVBY ŠATEN**
parcela č. 2, 4/2, 4/3 Těškovice, k.ú. Těškovice

STUPEŇ: DPS | ZAK. ČÍSLO.: 028/2016

DATUM: LEDEN 2017 | FORMÁT: 630x297mm

NÁZEV: **ŘEZ A-A**

Č. VÝKRESU: **D.1.1.b 06N** | Č. KOPIE:

DIL: D. DOKUMENTACE STAVEBNÍHO A INŽENÝRSKÉHO OBJEKTU
D.1.1.b ARCHITEKTONICKO STAVEBNÍ ŘEŠENÍ

MĚŘÍTKO: 1:100