


AUTOBUSOVÁ ZASTÁVKA SMĚR KYJOVICE

Podrobnější znázornění řešení bezbariérových úprav

Dolní konec zastávky

M 1:150

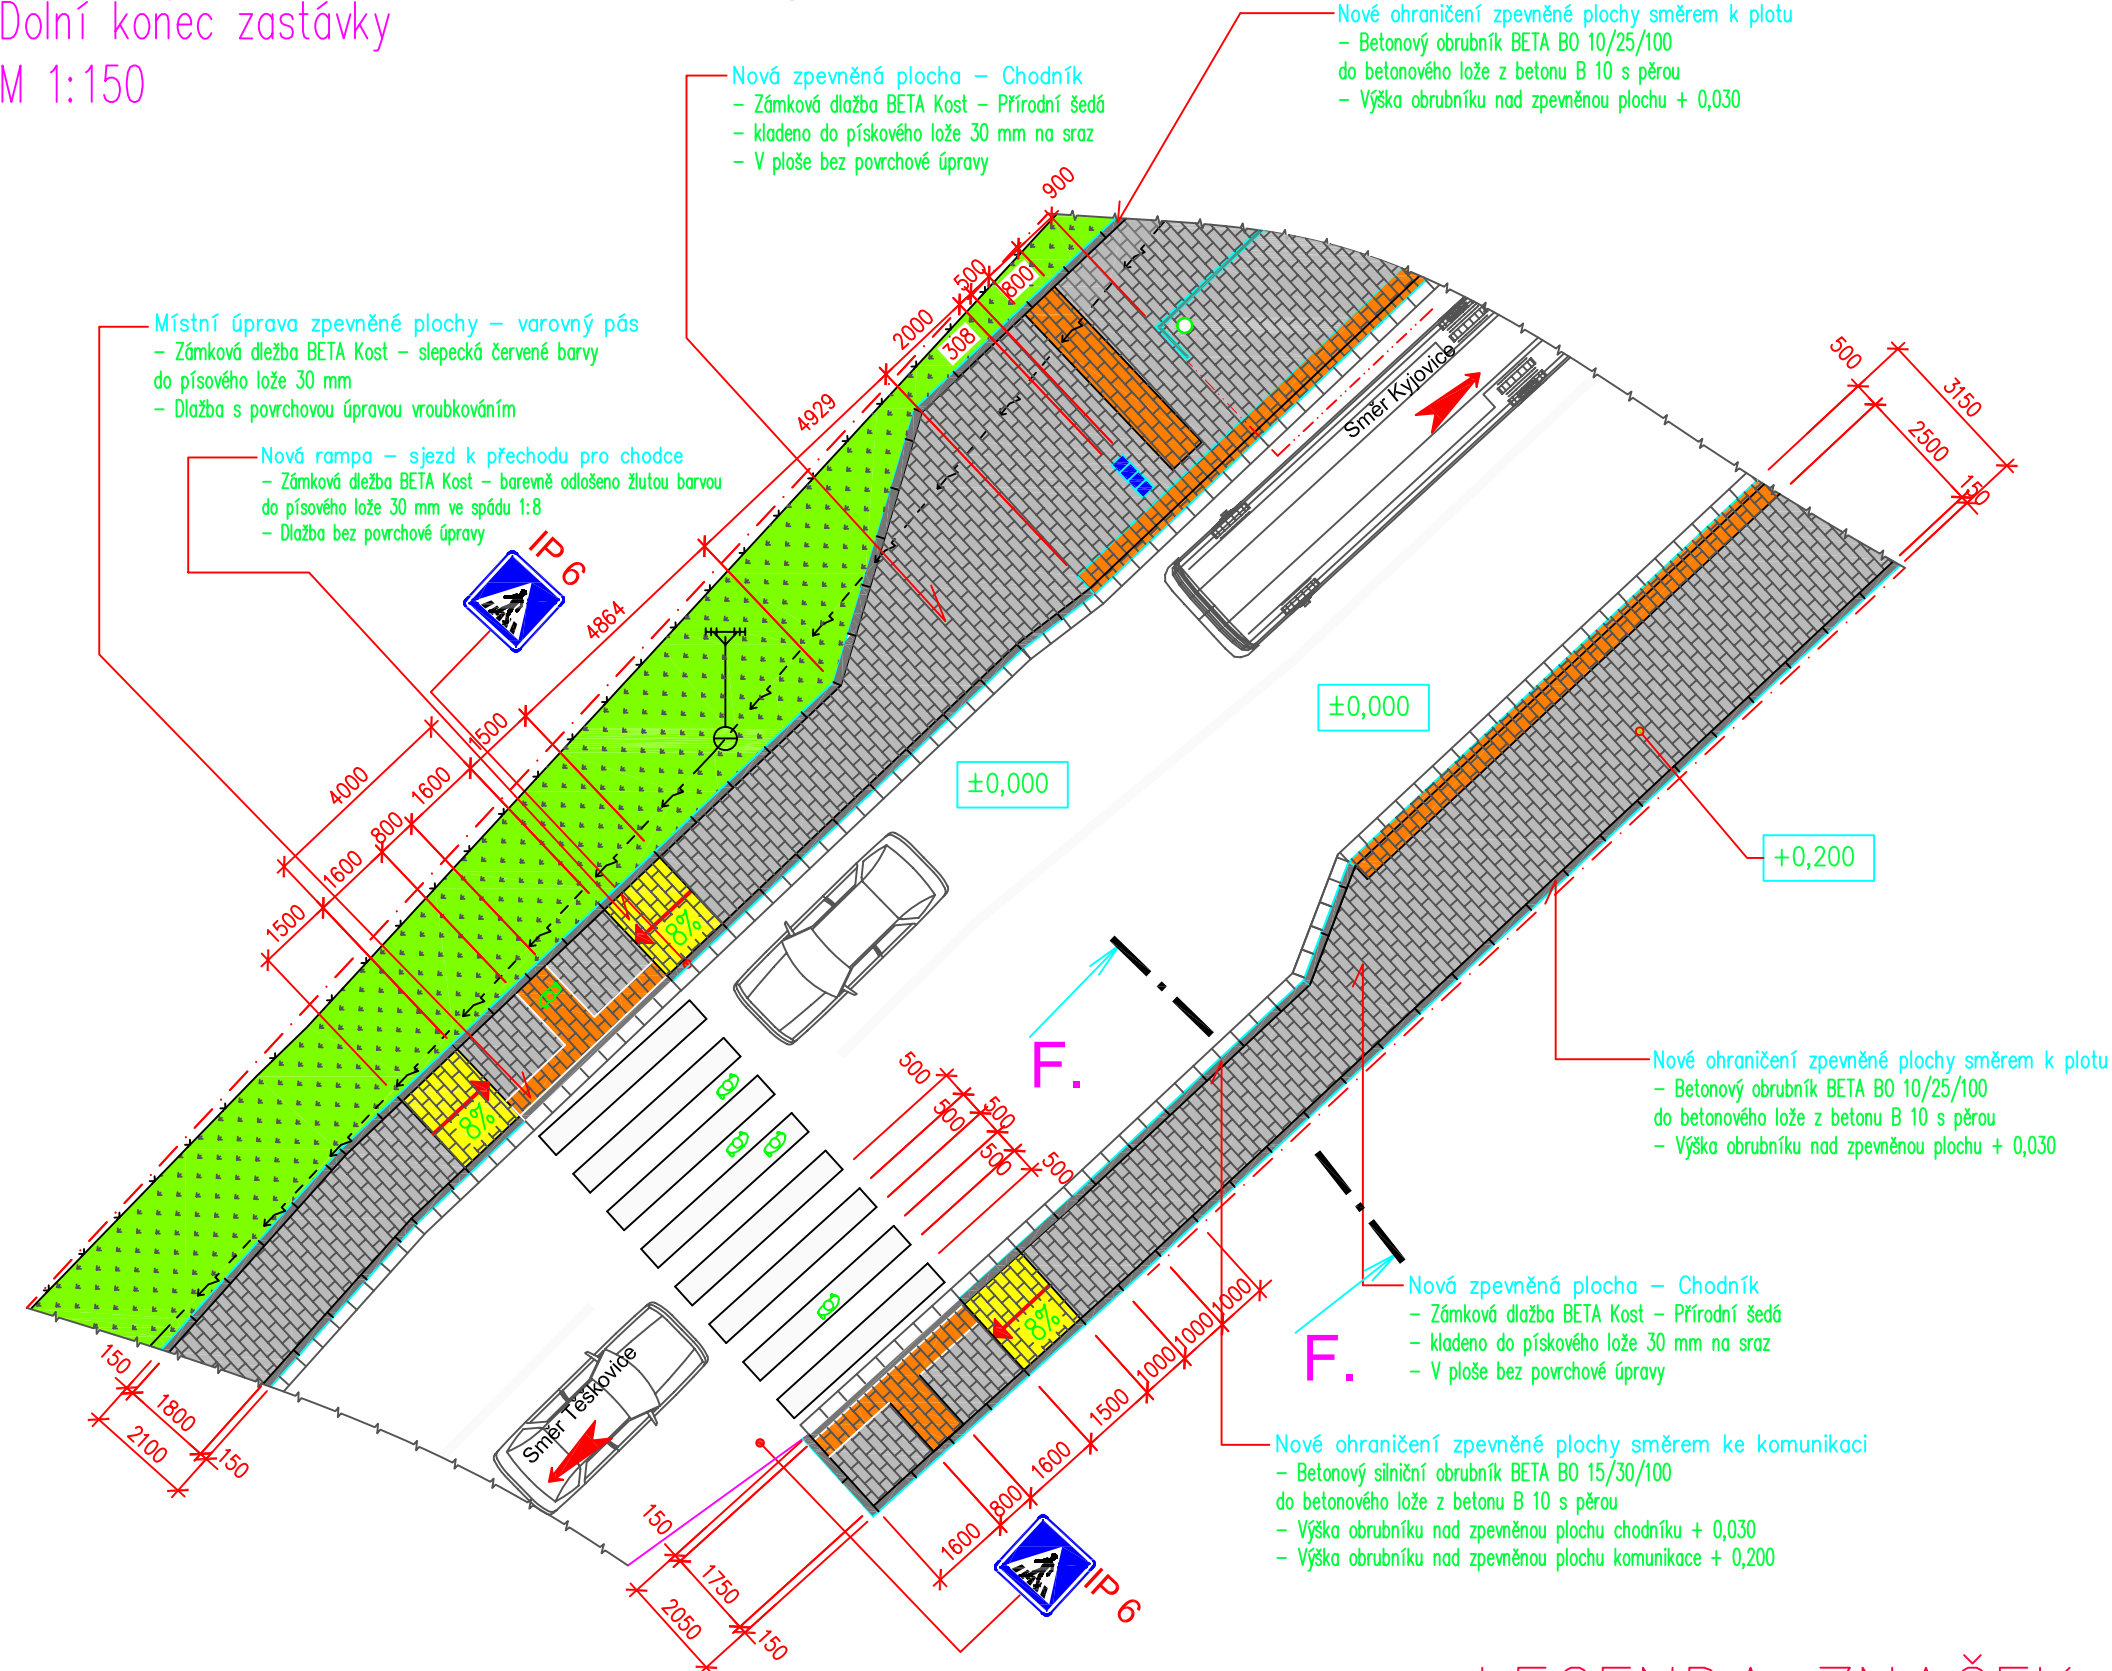

LEGENDA HMOT

- Nová zpevněná plocha – signální a varovné pásy u přechodů pro chodce
– Materiál Betonová zámková dlažba BETA KOST se speciální povrchovou úpravou pro osoby se sníženou schopností pohybu a orientace
- Nová zpevněná plocha – překonání potřebné výškové úrovně na chodnících pro chodce – Barevně odděleno od dlažby chodníku – Dlažba žluté barvy
– Materiál zámková dlažba BETA KOST – sklon max. 12%
- Nová zpevněná plocha – chodníky pro pěší
– Materiál zámková dlažba BETA KOST – barva přírodní šedá
- Chodníkový obrubník BETA BO 15/30/100 , BO 10/25/100
V místě snížení obrubníky provedeny pomocí typových tvarovek BETA BO
- Nově upravené plochy příkopu kolem autobusové zastávky směrem z obce
Stávající příkopy bude probagrována a vyčištěna po délce 100 m směrem od zastávky
- Stávající plochy kolem řešené oblasti – Zeleň převážně travnaté plochy
- Nové vodorovné dopravní značení v místě navržených přechodů pro chodce


LEGENDA ZNAČEK

- Nově navržená výsadba zeleně za autobusovou zastávkou
– Keře do vzrůstu max. 1,7 m s průměrem koruny do 1,0 m
- Nově navržené vísle dopravní značení
Dopravní značka IP 6 – Přechod pro chodce dle ČSN 01–8020
Značky budou umístěny před přechody do typových litinových patek zabudovaných do zpevněných ploch a stávajícího terénu
- Nově navržené vybavení autobusové zastávky – mobiliář
Označník zastávky s osvětlením SIACITY typ E–OZ02
Hliníková konstrukce zapuštěná do zpevněné plochy
- Nově navržené vybavení autobusové zastávky – mobiliář
Krytá autobusová zastávka SIACITY typ D–ZS02 řada a se dvěma krytými poli s bočnicemi
- Nově navržené vybavení autobusové zastávky – mobiliář
Odpadkový koš z perforovaného hliníkového plechu SIACITY typ X–OK01
- Nově navržené vybavení autobusové zastávky – mobiliář
Volně stojící lavička SIACITY typ S–LA01a – jednolavička délky 1600 mm

Podrobnější znázornění řešení bezbariérových úprav

Horní konec zastávky


M 1:150

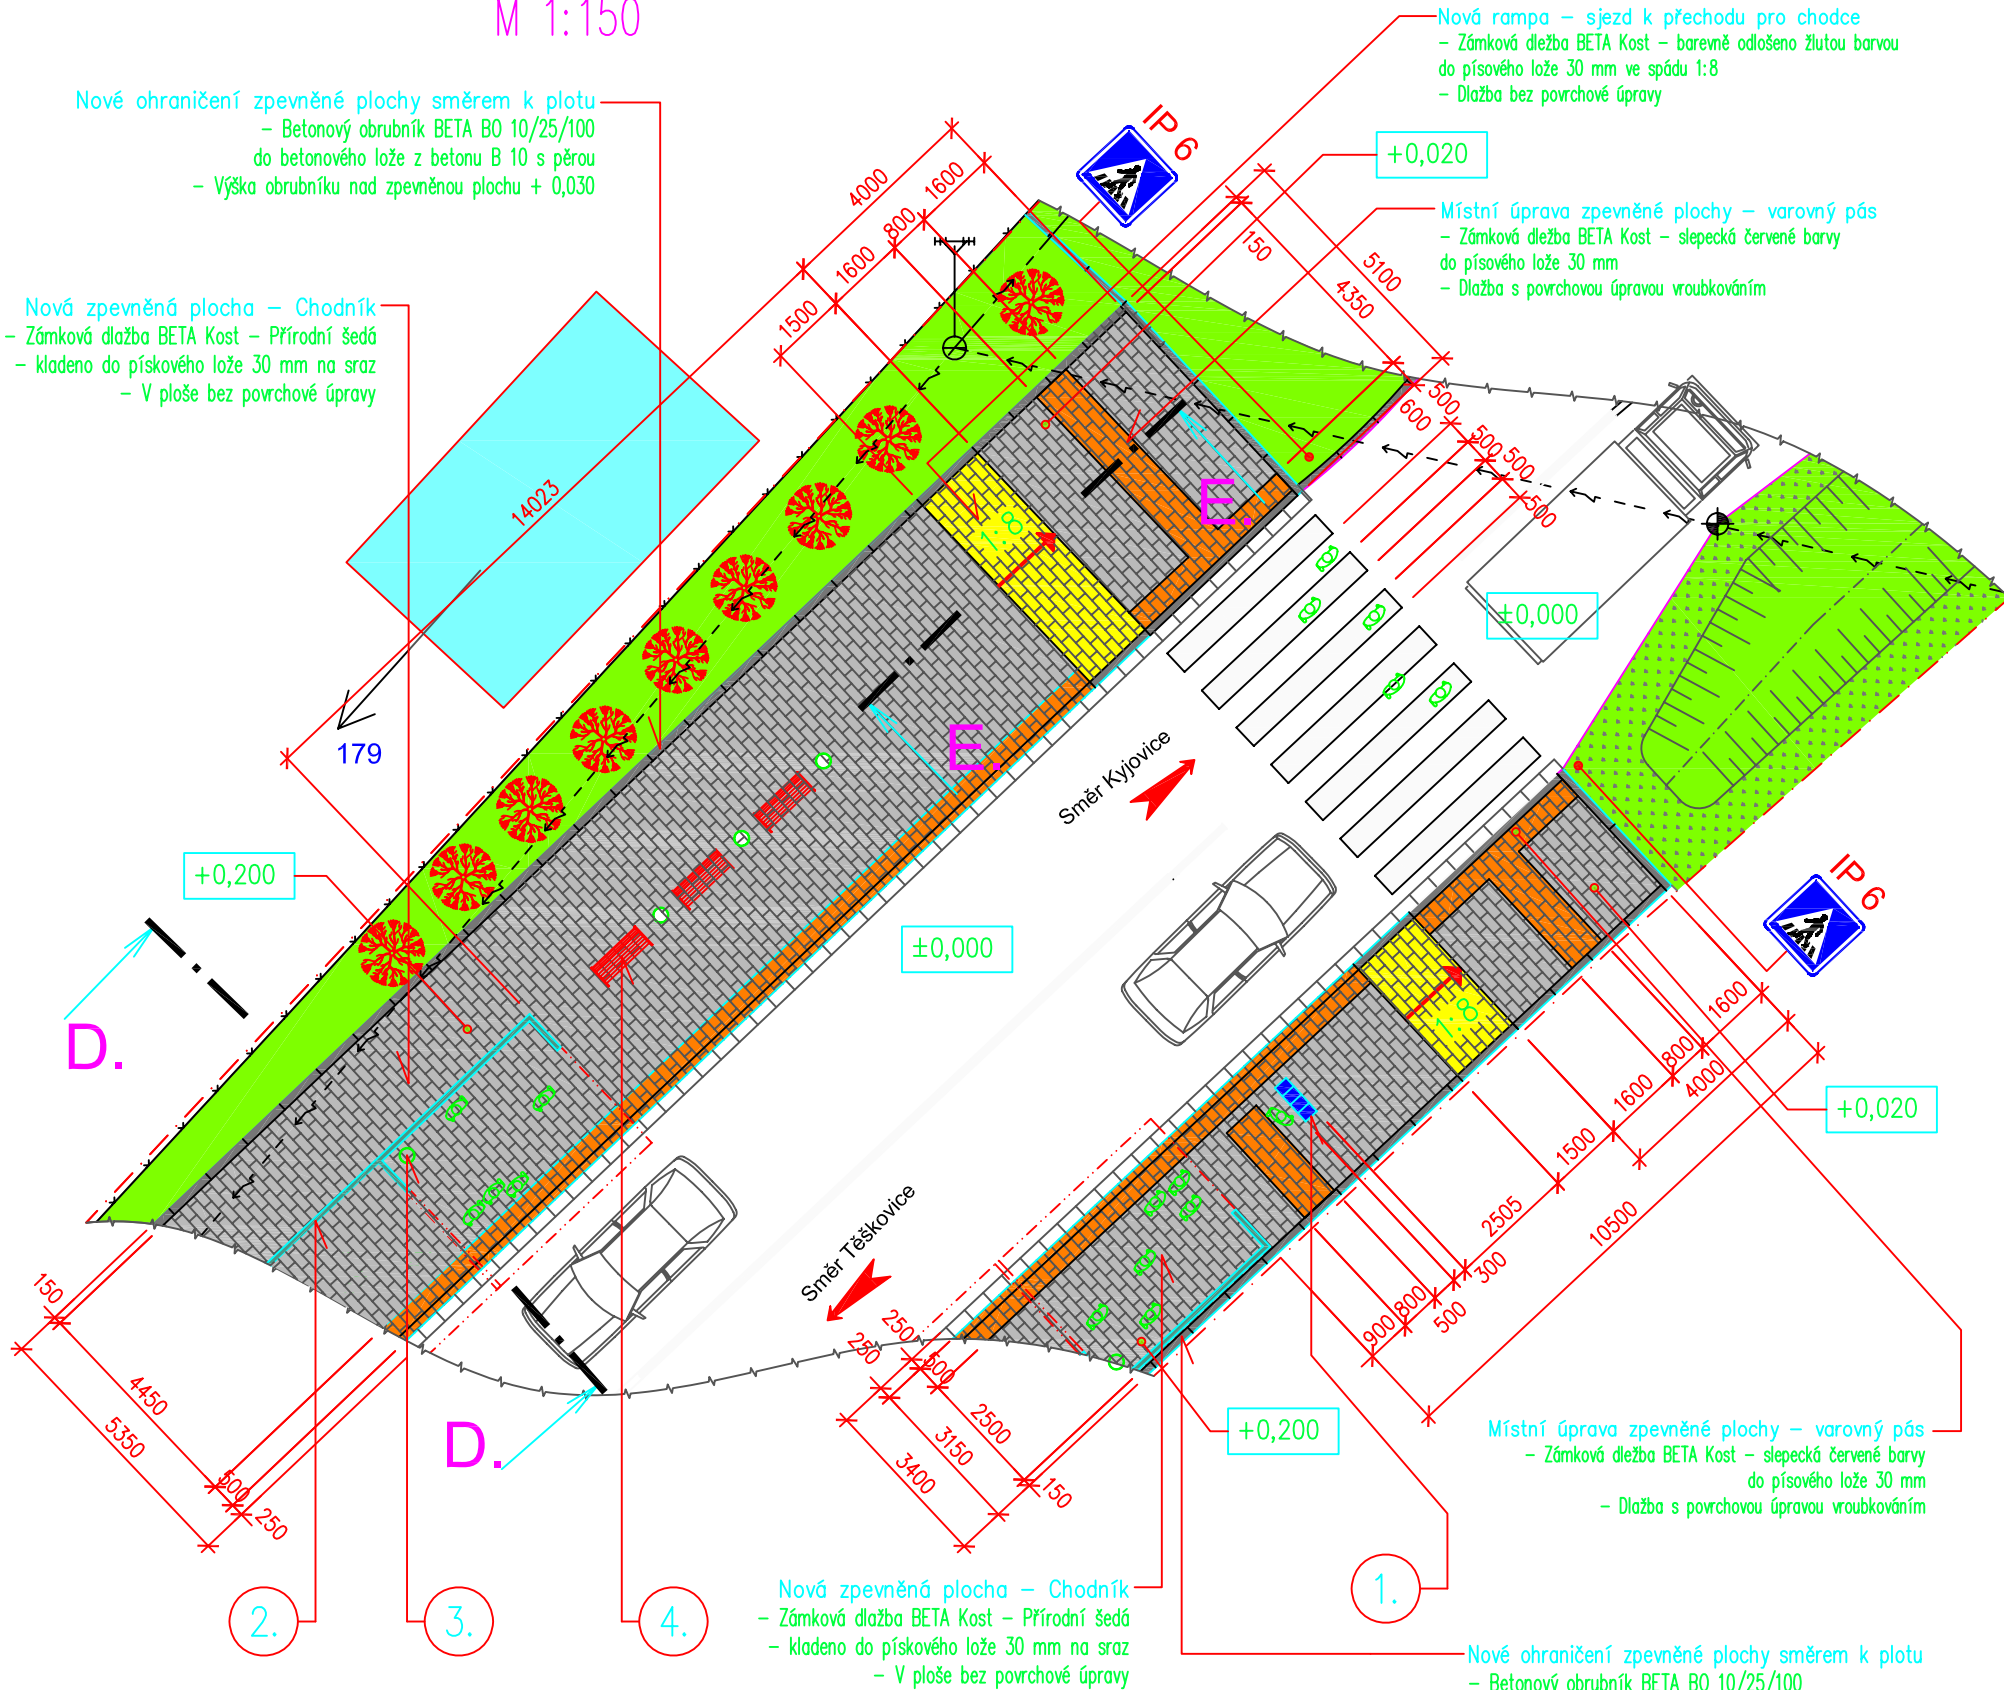

Poznámka :

Dopravní značení dle ČSN 01–8020 (Dopravní značky na pozemních komunikacích)
Autobusová zastávky dle ČSN 73 6425 (Autobusové , tramvajové a trolejbusové zastávky)
Prvky na komunikaci dle ČSN 73 6110 (Projektování místních komunikací)

ORIENTACE LOKALITY KE SVĚTOVÝM STRANÁM

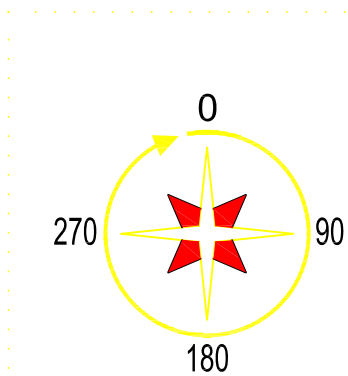

±0,000 = KRYT STÁVAJÍCÍ VOZOVKY			
VEDOUČÍ BP Ing. JIŘÍ KALVACH	VYPRACOVAL ŠÁRKA VYSOKOČLOVÁ	KONZULTANT Ing. MIROSLAV NEULINGER	FAKULTA STAVEBNÍ VŠB–TUO OSTRAVA
NÁZEV DIPLOMOVÉ PRÁCE			KATEGORIE MĚSTSKÉ INŽENÝRSTVÍ 222
NÁVRH ŘEŠENÍ STATICKÉ DOPRAVY OBCE TĚŠKOVICE			FORMÁT A2
			DATUM 27.04.2007
			OBOR 3647NO18
			ŠK.ROK 2006/2007
NÁZEV VÝKRESU ŘEŠENÍ AUTOBUSOVÉ ZASTÁVKY - Směr Kyjovice Podrobné řešení bezbariérových úprav			MĚŘÍTKO M 1:150
			ČÍSLO VÝKRESU 7