



POHLED P3

M 1:100

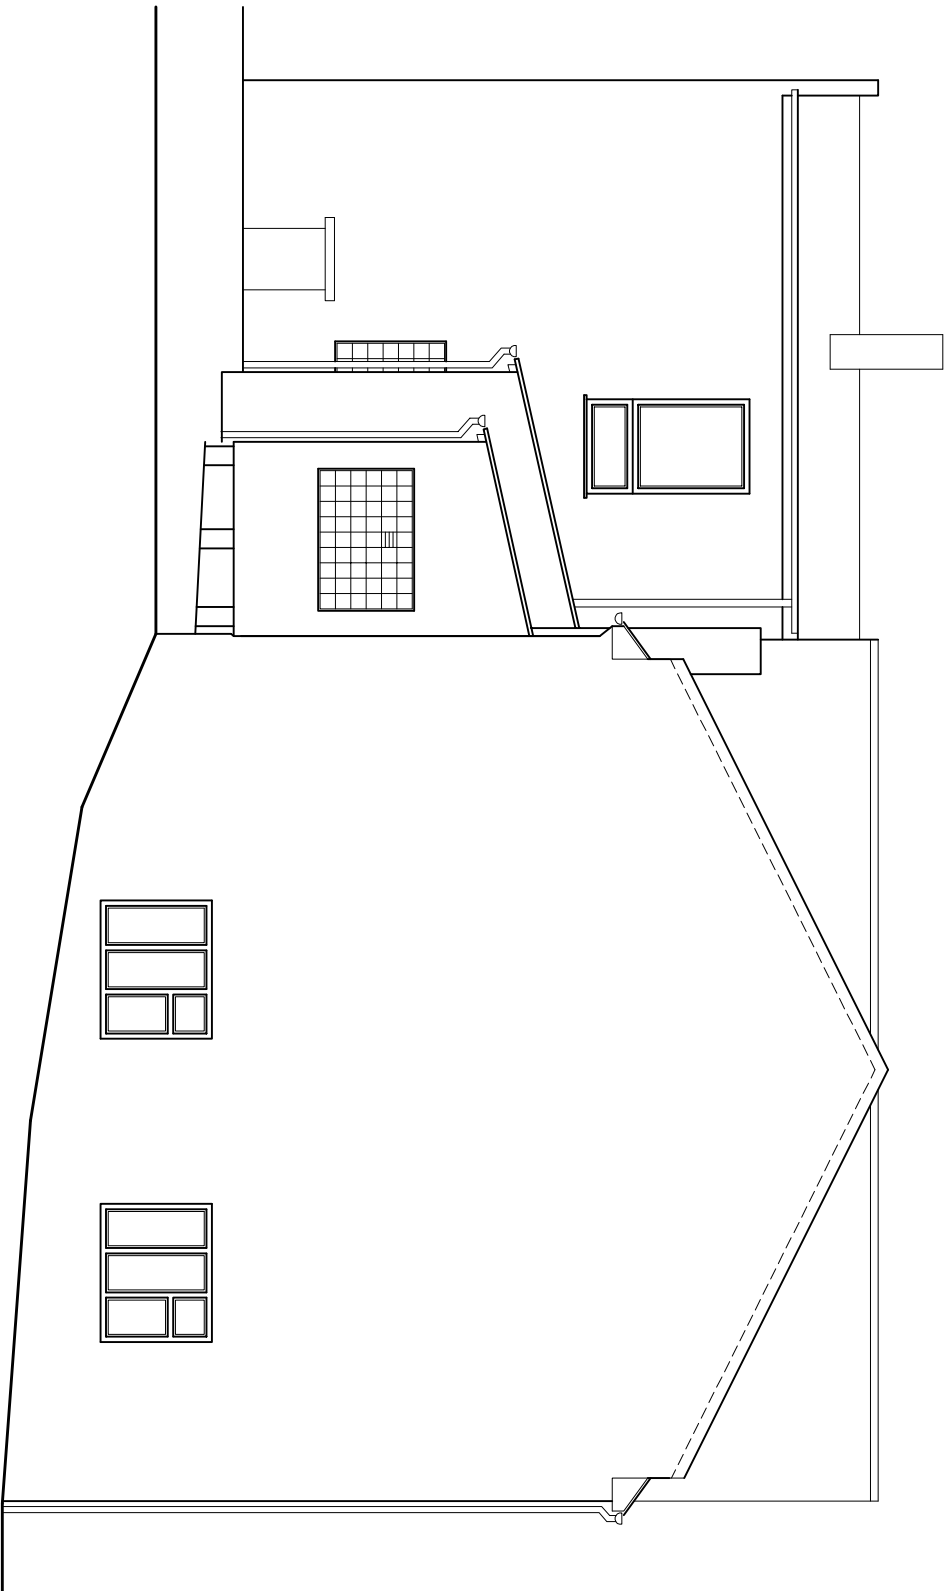

POHLED P4

M 1:100

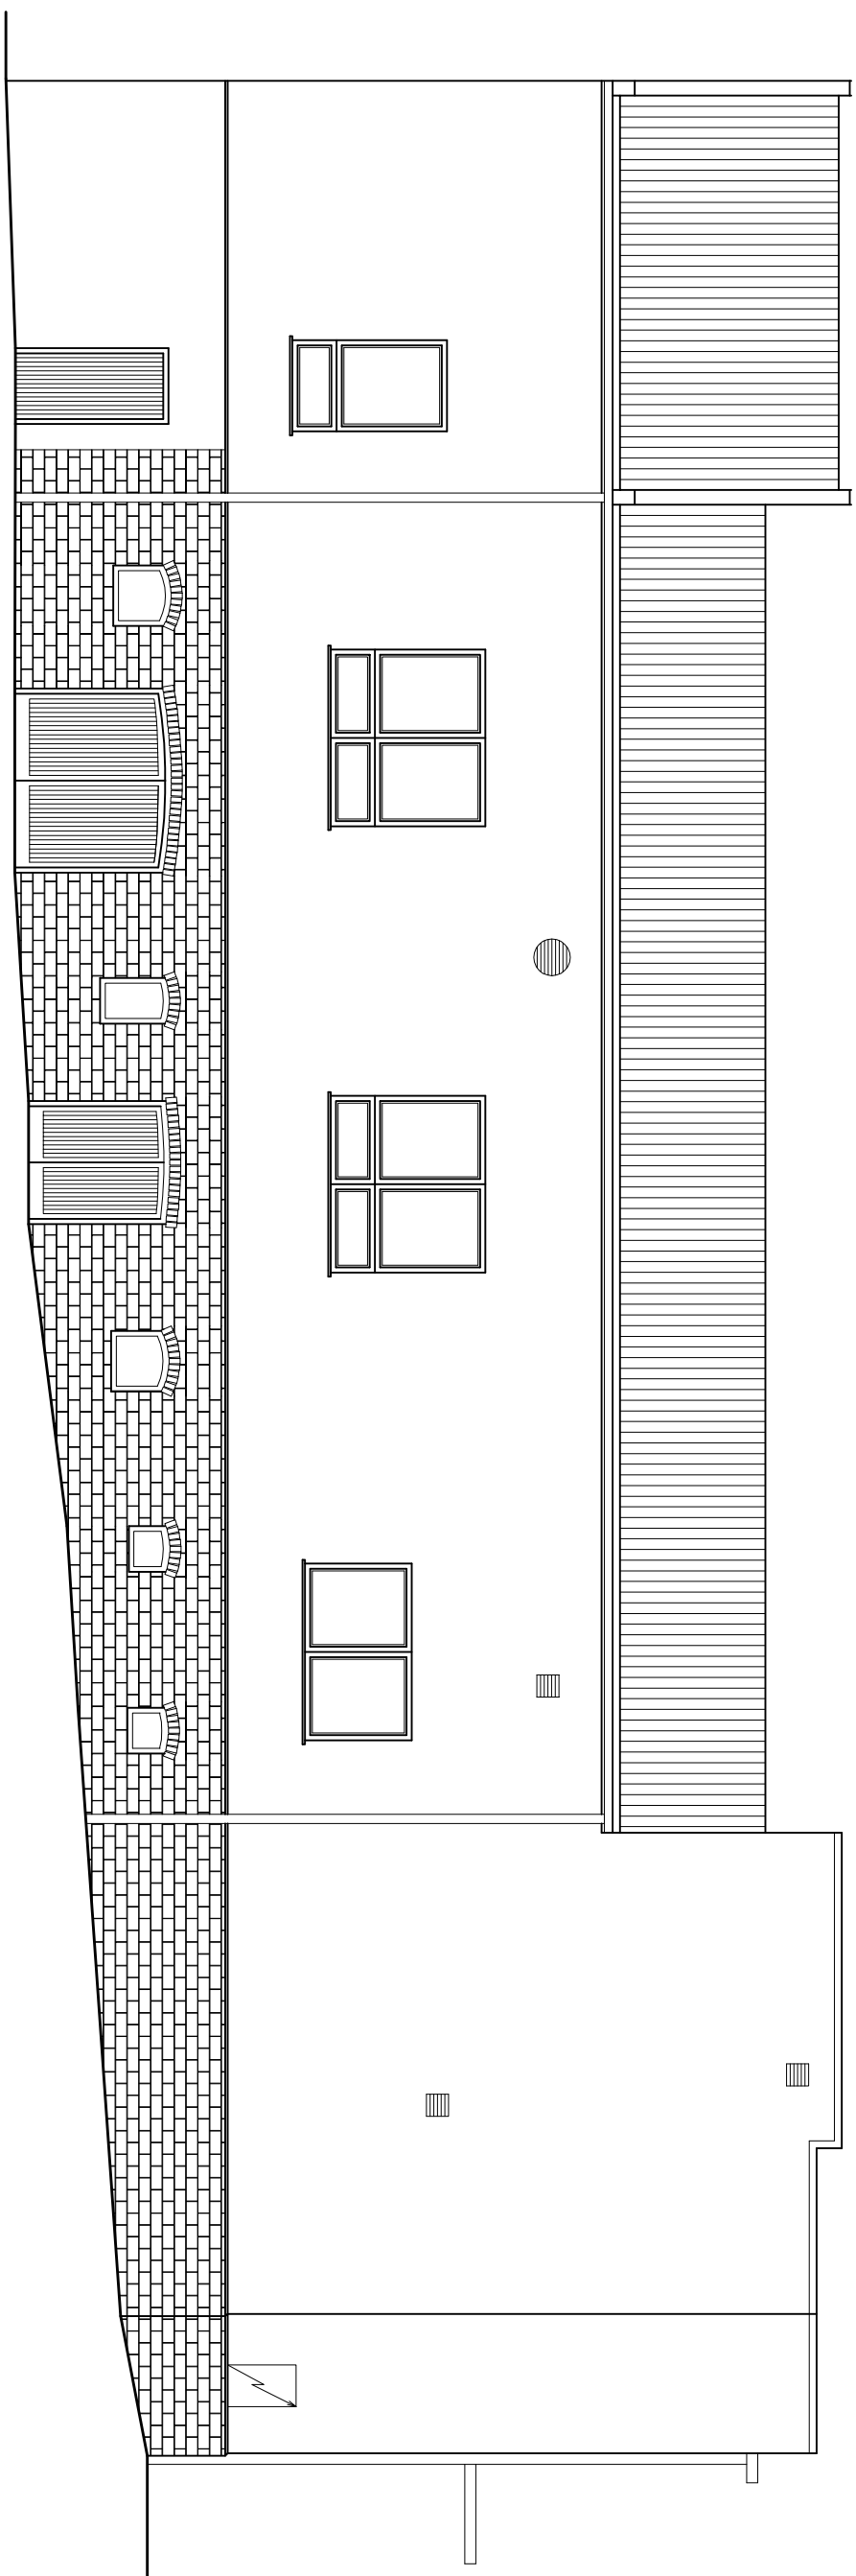

SO-01 MULTIFUNKČNÍ SPOLEČENSKÝ DŮM OBCE TĚŠKOVIC

Profese:		Stavba	
Vypísalovi:		Jméno: Ing. Tomáš Mahlstei	Kontrolovali: Ing. Tomáš Mahlstei
Zodpovedný projektant:		Jméno: Ing. Tomáš Mahlstei	Datum: 01/2009
Stavebník:		Název stavby: MULTIFUNKČNÍ SPOLEČENSKÝ DŮM OBCE TĚŠKOVICE Nástavba, přístavba, stavební úpravy	
Obec: Těškovice Těškovice 170 747 64 Opava			
Generální projektant:		Název výkresu:	
STAPLAN S.r.o. projekce a realizace staveb Hrnčířská 43/275, Hlučín www.staplan.cz e-mail: hrn@staplan.cz		POHLED P3, P4 STÁVAJÍCÍ STAV	
Stupeň dokumentace: Dokumentace pro zjednodušené územní řízení		Č. výkresu:	
		1:100	
		D.09	