



POHLED P1

M 1:100

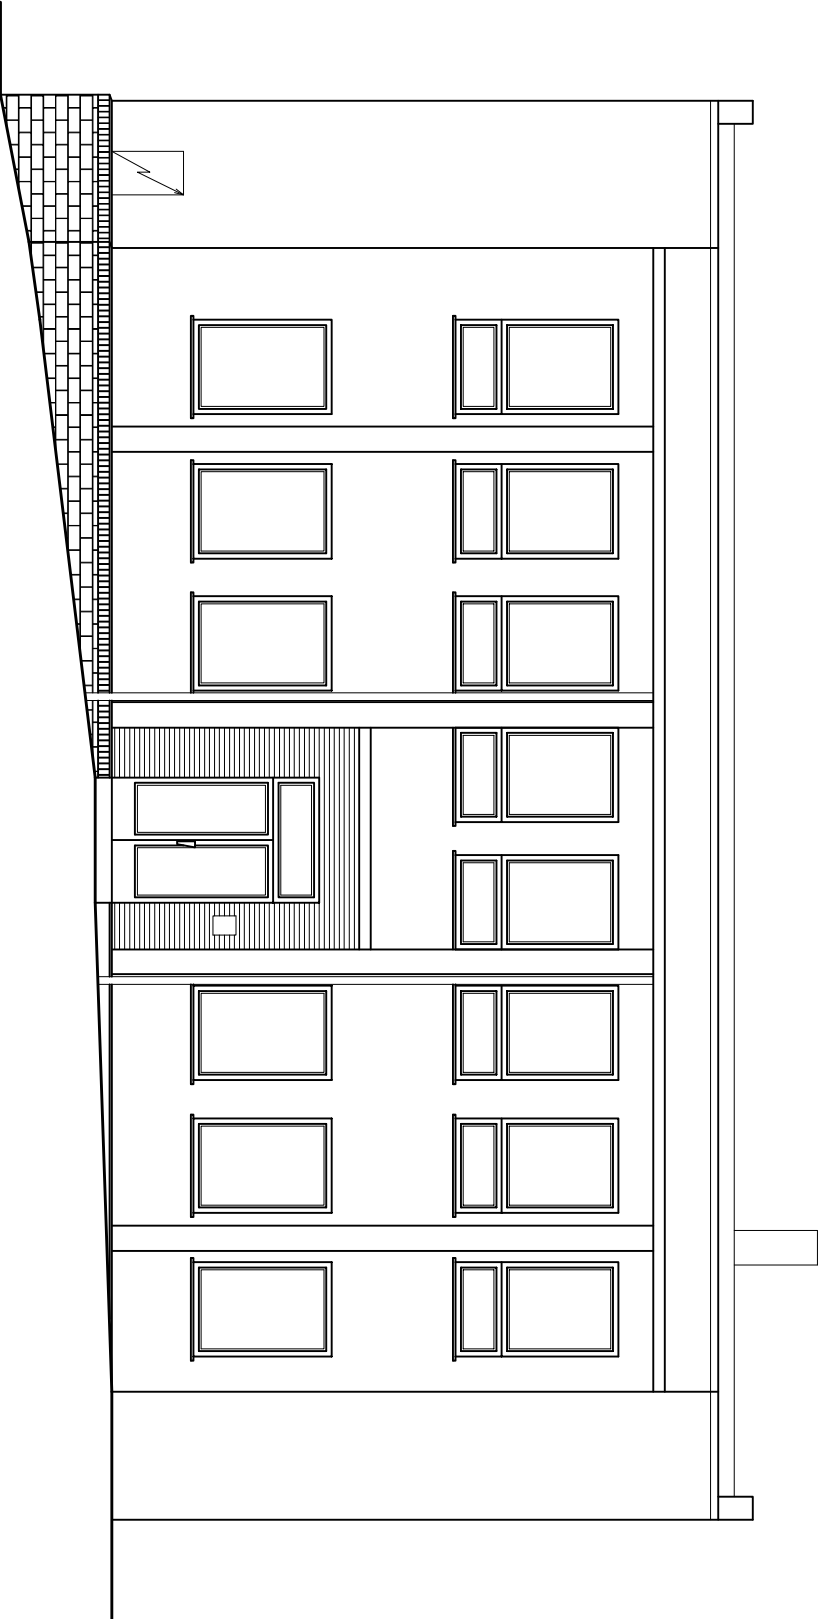

POHLED P2

M 1:100

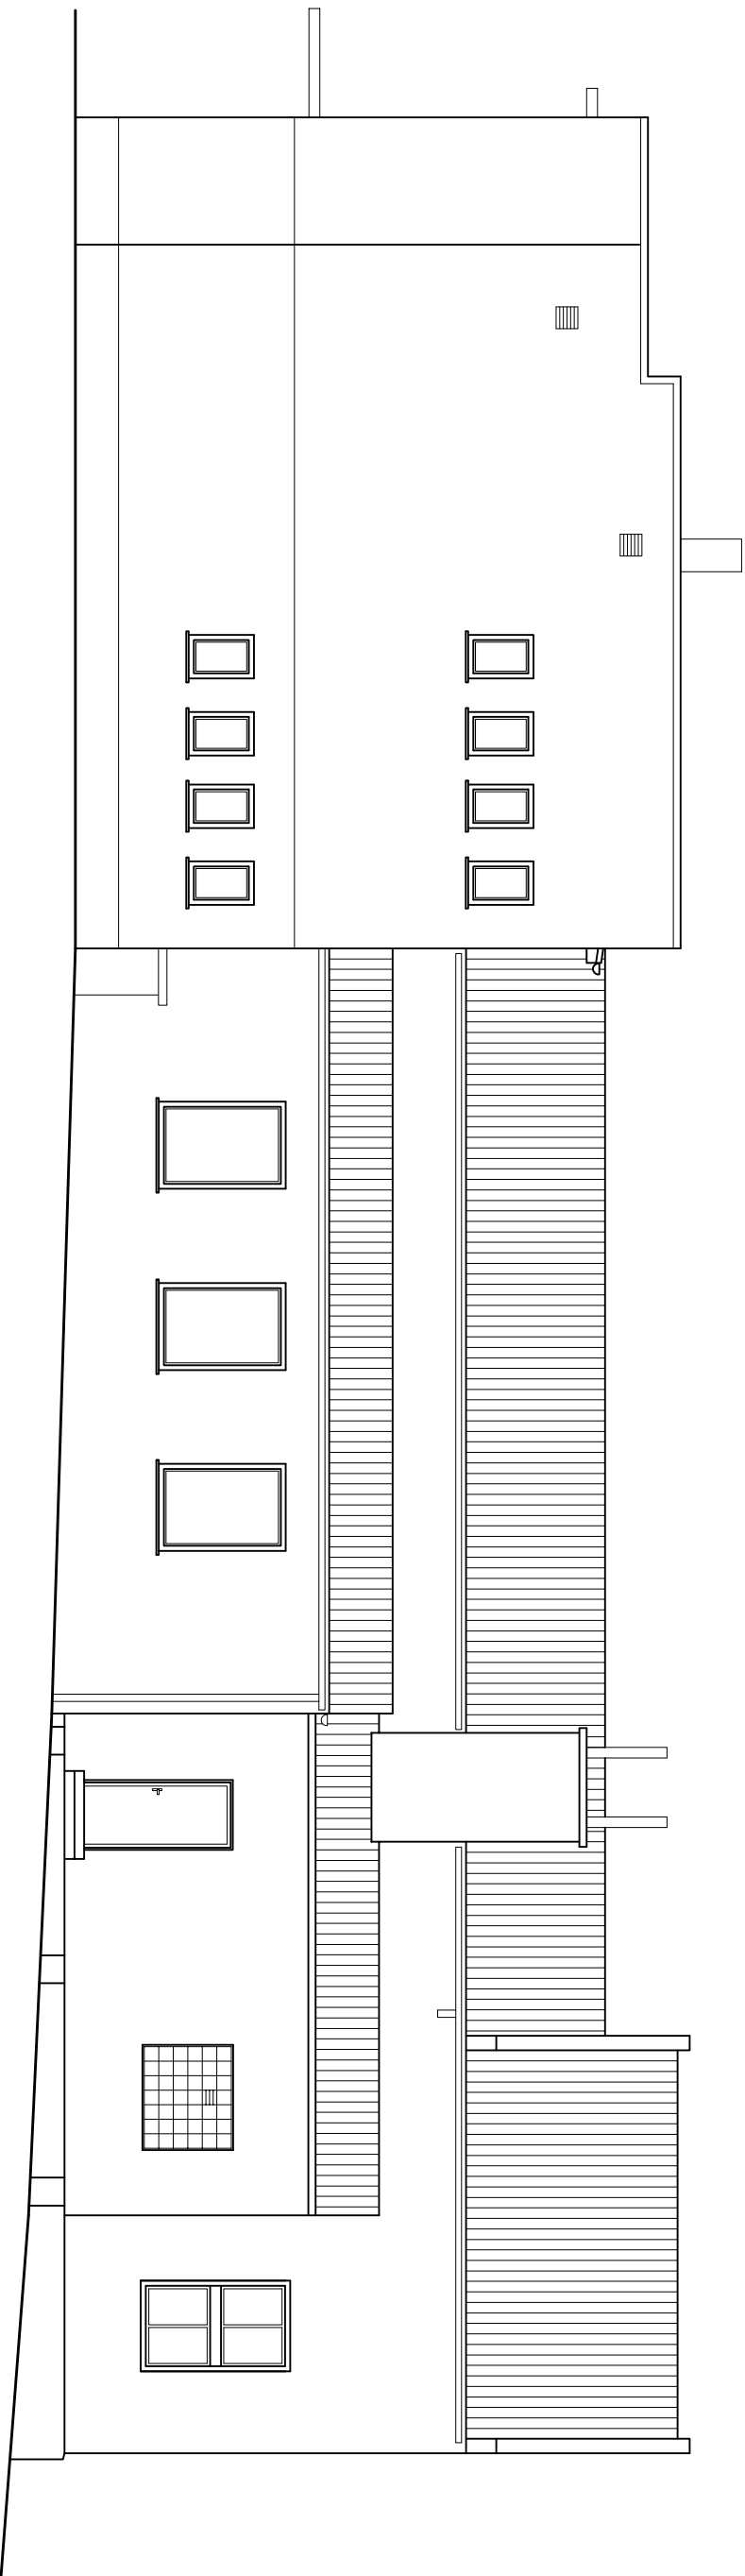

SO-01 MULTIFUNKČNÍ SPOLEČENSKÝ DŮM OBCE TĚŠKOVICE

Vyráběloval:		Jméno:			Kontroloval:	Jméno:	Projece:	
Zodpovědný projektant:		Jméno:	Ing. Tomáš Matheisl		Datum:		Ing. Tomáš Matheisl	
Stavebník:		Jméno:	Ing. Tomáš Matheisl		01/2009		Stavba	
Obec Těškovice Těškovice 170 747 64, Opava		Název stavby:		MULTIFUNKČNÍ SPOLEČENSKÝ DŮM OBCE TĚŠKOVICE Nástavba, přístavba, stavební úpravy		Stavební objekt:		SO-01
Generální projektant:		Název výkresu:		Měřítko:		1:100		
STAPLAN s.r.o. projektce a realizace staveb Hrnčířská 43/275, Hlučín www.staplan.cz e-mail: info@staplan.cz		Pohled P1, P2 STÁVAJÍCÍ STAV		Č. výkresu:		D.08		
Stupeň dokumentace: Dokumentace pro zjednodušené územní řízení								