ŘEZ C–C,nový stav

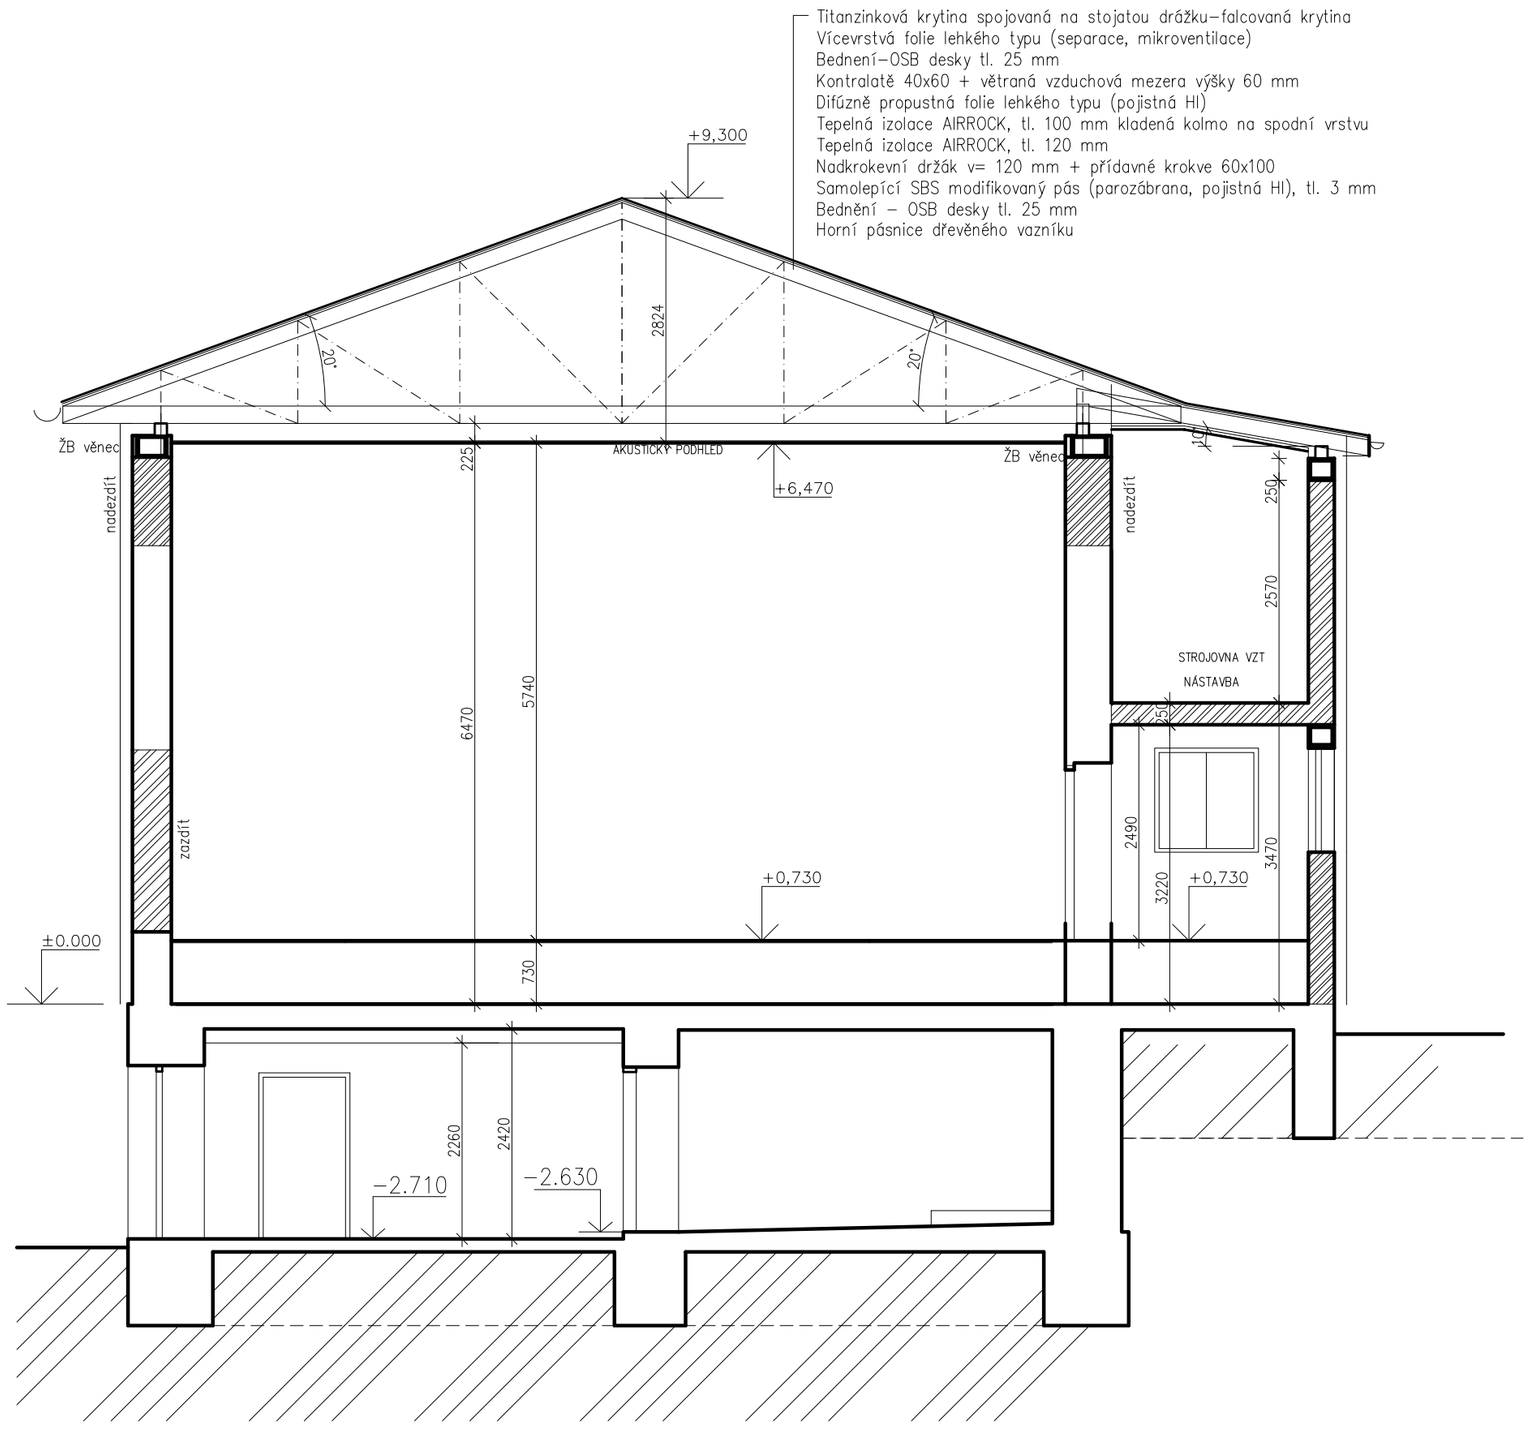

ŘEZ D–D,nový stav

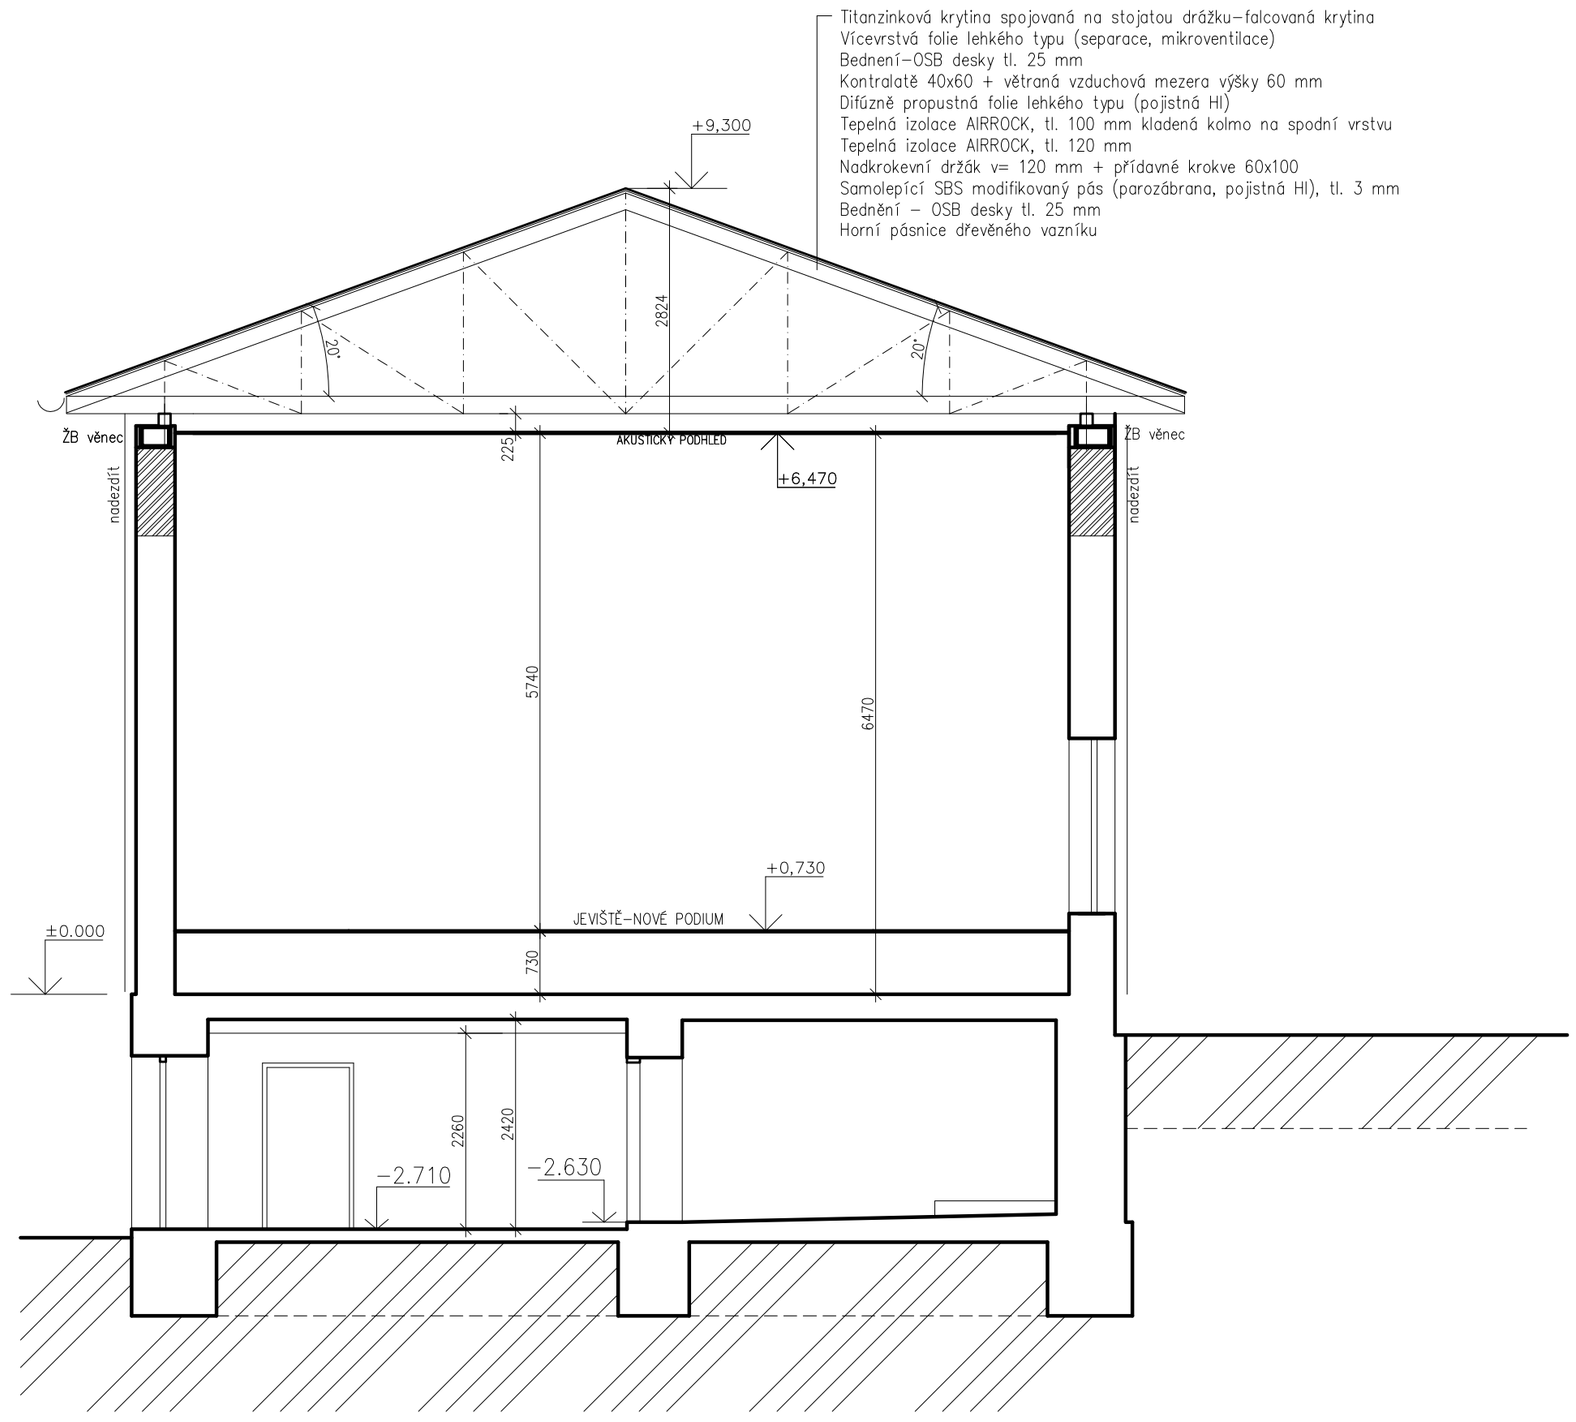

SO–01 MULTIFUNKČNÍ SPOLEČENSKÝ DŮM OBCE TĚŠKOVICE

Vypracoval:	Jméno: Ing. Tomáš Matheisl	Kontroloval:	Jméno: Ing. Tomáš Matheisl	Profese: Stavba
Zodpovědný projektant:	Jméno: Ing. Tomáš Matheisl	Datum:	01/2009	
Stavebník: Obec Těškovice, Těškovice 170, 747 64 Opava	Název stavby: MULTIFUKNČNÍ SPOLEČENSKÝ DŮM OBCE TĚŠKOVICE, Nástavba, přístavba, stavební úpravy			Stavební objekt: SO–01
Generální projektant: STAPLAN s.r.o. projekce a realizace staveb, Hrnčířská 43/275, Hlučín, www.staplan.cz, e-mail: info@staplan.cz	Název výkresu: Řez C–C, D–D NOVÝ STAV			Měřítko: 1:75
	Stupeň dokumentace: Dokumentace pro zjednodušené územní řízení			Č.výkresu: D.15