


ŘEZ B-B, nový stav

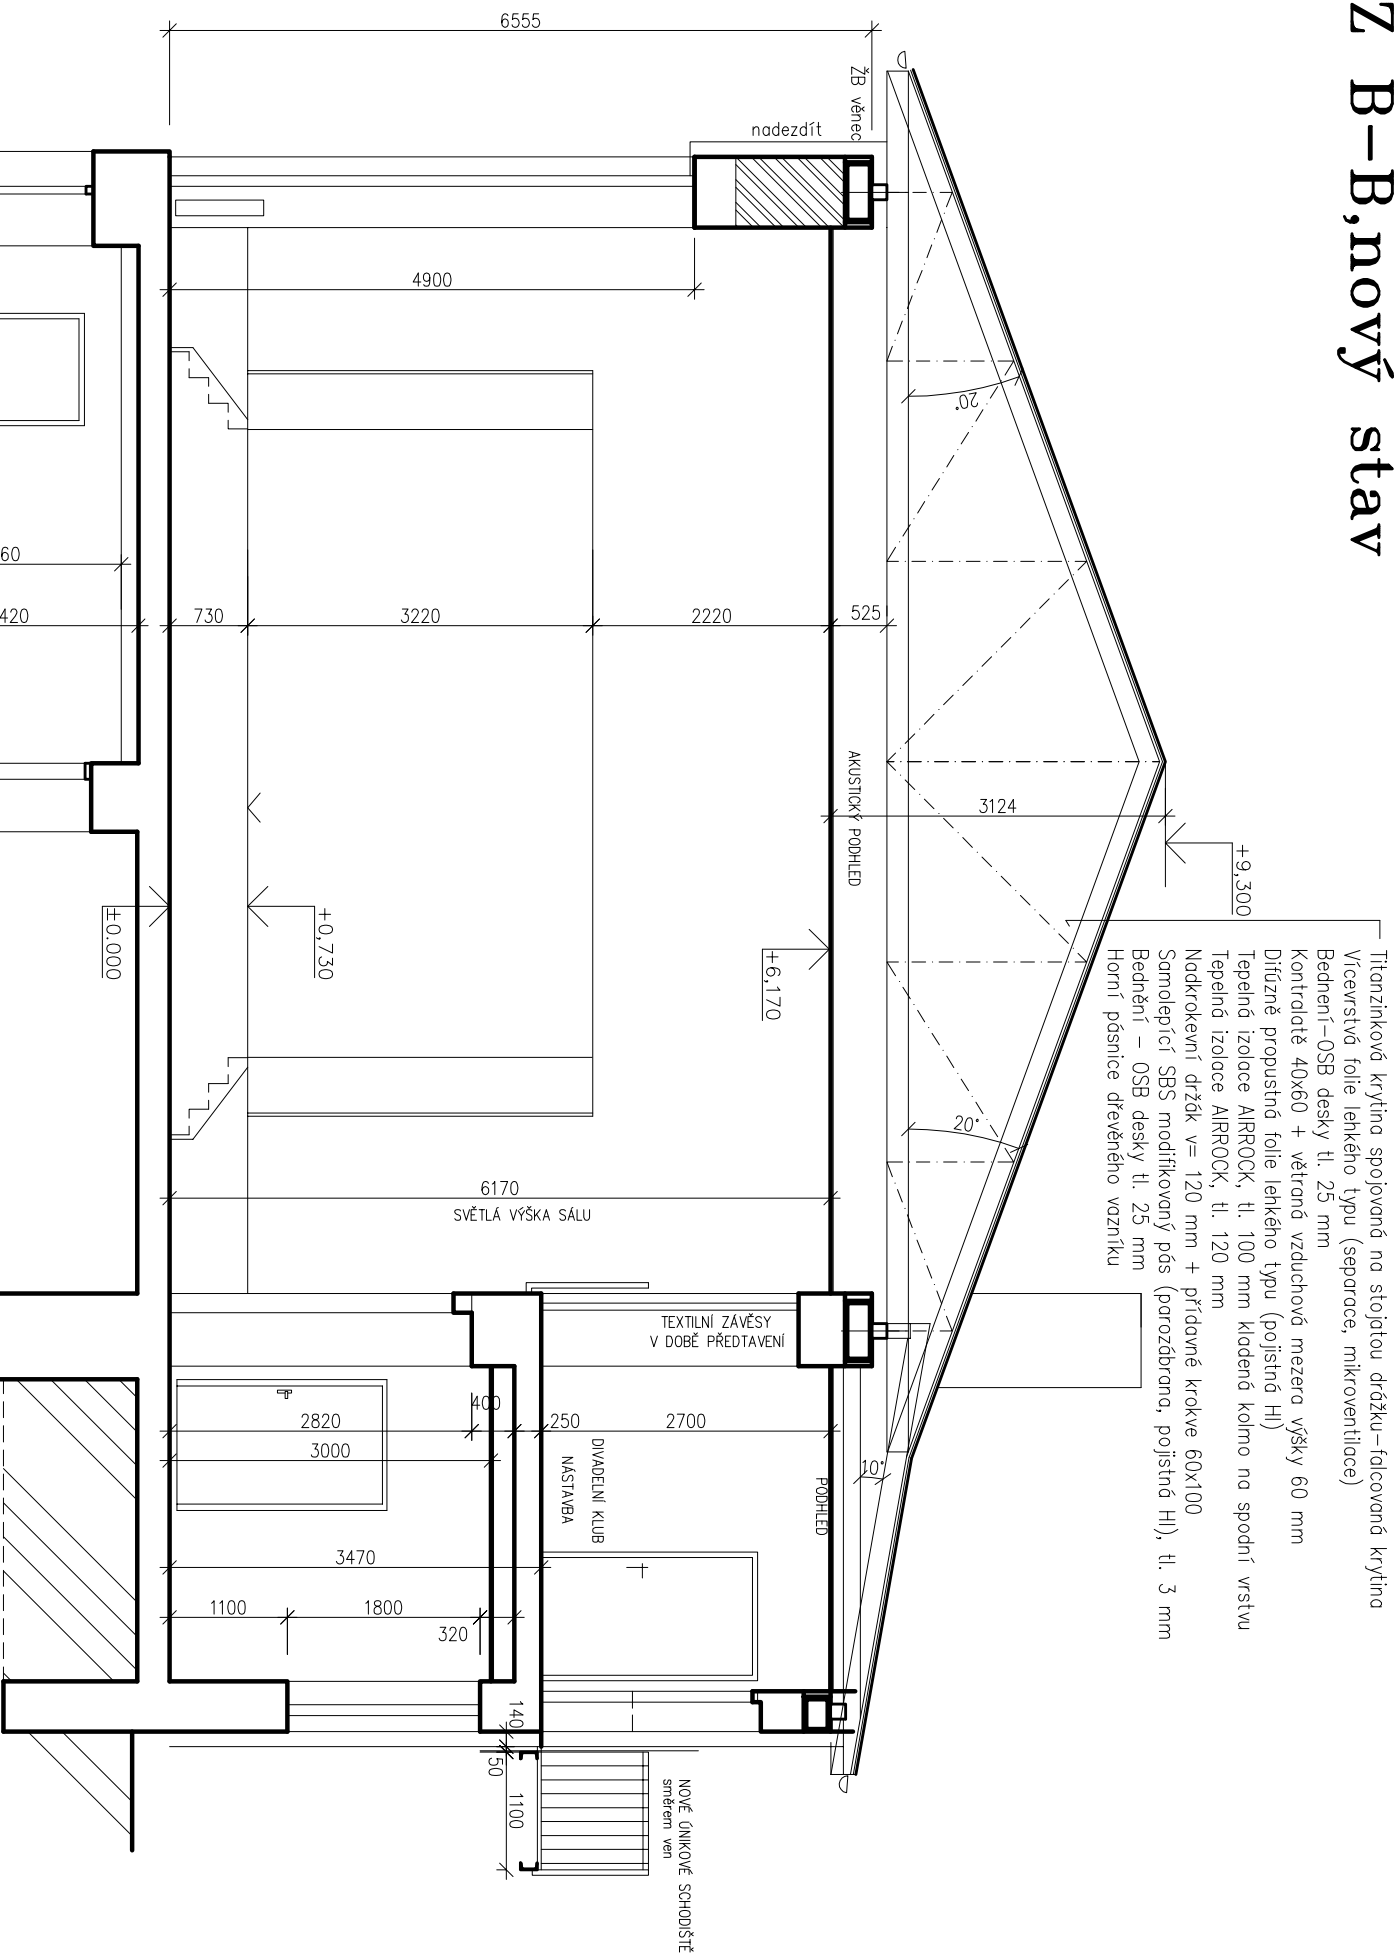

SO-01 MULTIFUNKČNÍ SPOLEČENSKÝ DŮM OBCE TĚŠKOVICE

Vyracoval:		Jméno:		Kontroloval:		Jméno:		Profese:	
Ing. Tomáš Matheisl		Ing. Tomáš Matheisl		Ing. Tomáš Matheisl		Ing. Tomáš Matheisl		Stavba	
Zodpovědný projektant:		Jméno:		Datum:		01/2009		Stavební objekt:	
Ing. Tomáš Matheisl		Ing. Tomáš Matheisl						SO-01	
Stavebník:					Název stavby:				
Obec Těškovice Těškovice 170 747 64 Opava					MULTIFUNKČNÍ SPOLEČENSKÝ DŮM OBCE TĚŠKOVICE Nástavba, přístavba, stavební úpravy				
Generální projektant:					Název výkresu:				
STAPLAN S.R.O. projekce a realizace staveb Hrnčířská 43/275, Hlučín www.staplan.cz e-mail: info@staplan.cz					Řez B-B NOVÝ STAV				
Stupeň dokumentace: Dokumentace pro zjednodušené územní řízení					Měřítko: 1:75 Č. výkresu: D.14				