


ŘEZ A-A, nový stav

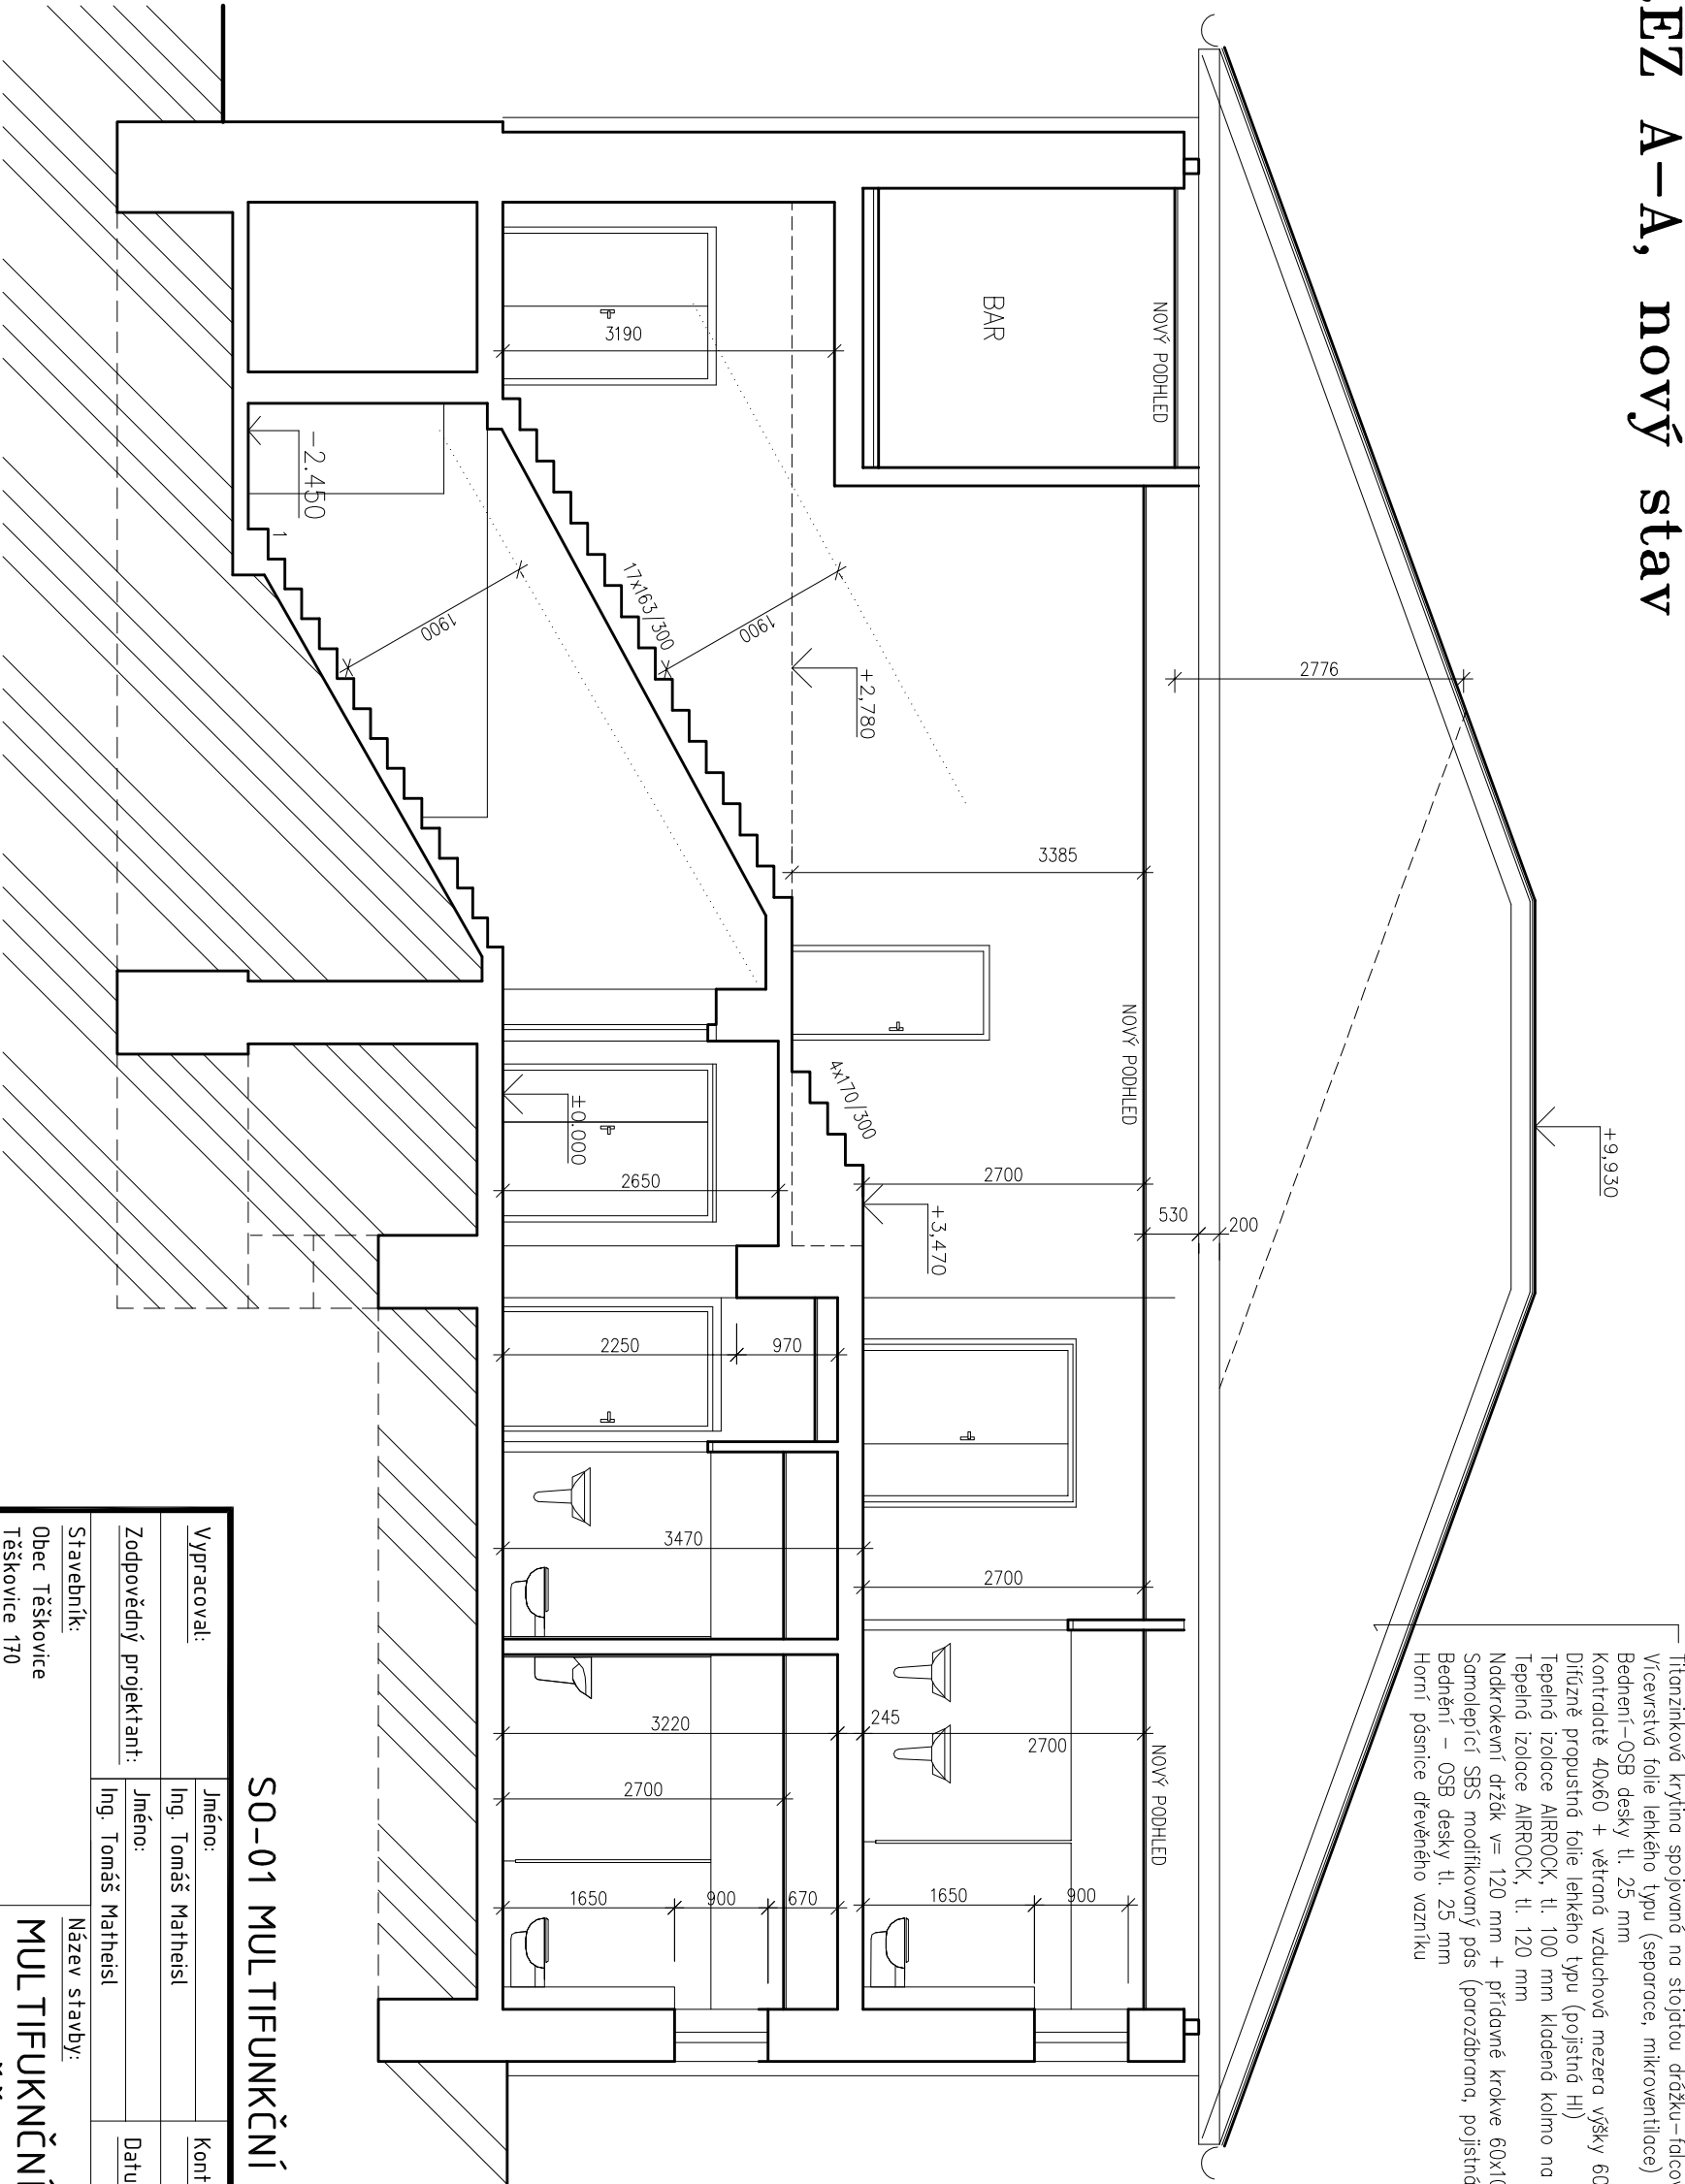

SO-01 MULTIFUNKČNÍ SPOLEČENSKÝ DŮM OBCE TĚŠKOVICE

Vyracoval:		Jméno:		Kontroloval:		Jméno:		Profese:	
Ing. Tomáš Matheisl				Ing. Tomáš Matheisl		Ing. Tomáš Matheisl		Stavba	
Zodpovědný projektant:		Jméno:		Datum:		01/2009			
Ing. Tomáš Matheisl									
Stavebník:		Název stavby:		Stavební objekt:					
Obec Těškovice Těškovice 170 747 64 Opava		MULTIFUNKČNÍ SPOLEČENSKÝ DŮM OBCE TĚŠKOVICE Nástavba, přístavba, stavební úpravy		SO-01					
Generální projektant:		Název výkresu:		Měřítko:					
STAPLAN S.R.O. projekce a realizace staveb Hrnčířská 43/275, Hlučín www.staplan.cz e-mail: info@staplan.cz		Řez A-A NOVÝ STAV		1:75		Č. výkresu:			
		Stupeň dokumentace: Dokumentace pro zjednodušené územní řízení				D.13			