



ŘEZ A-A

M 1:75

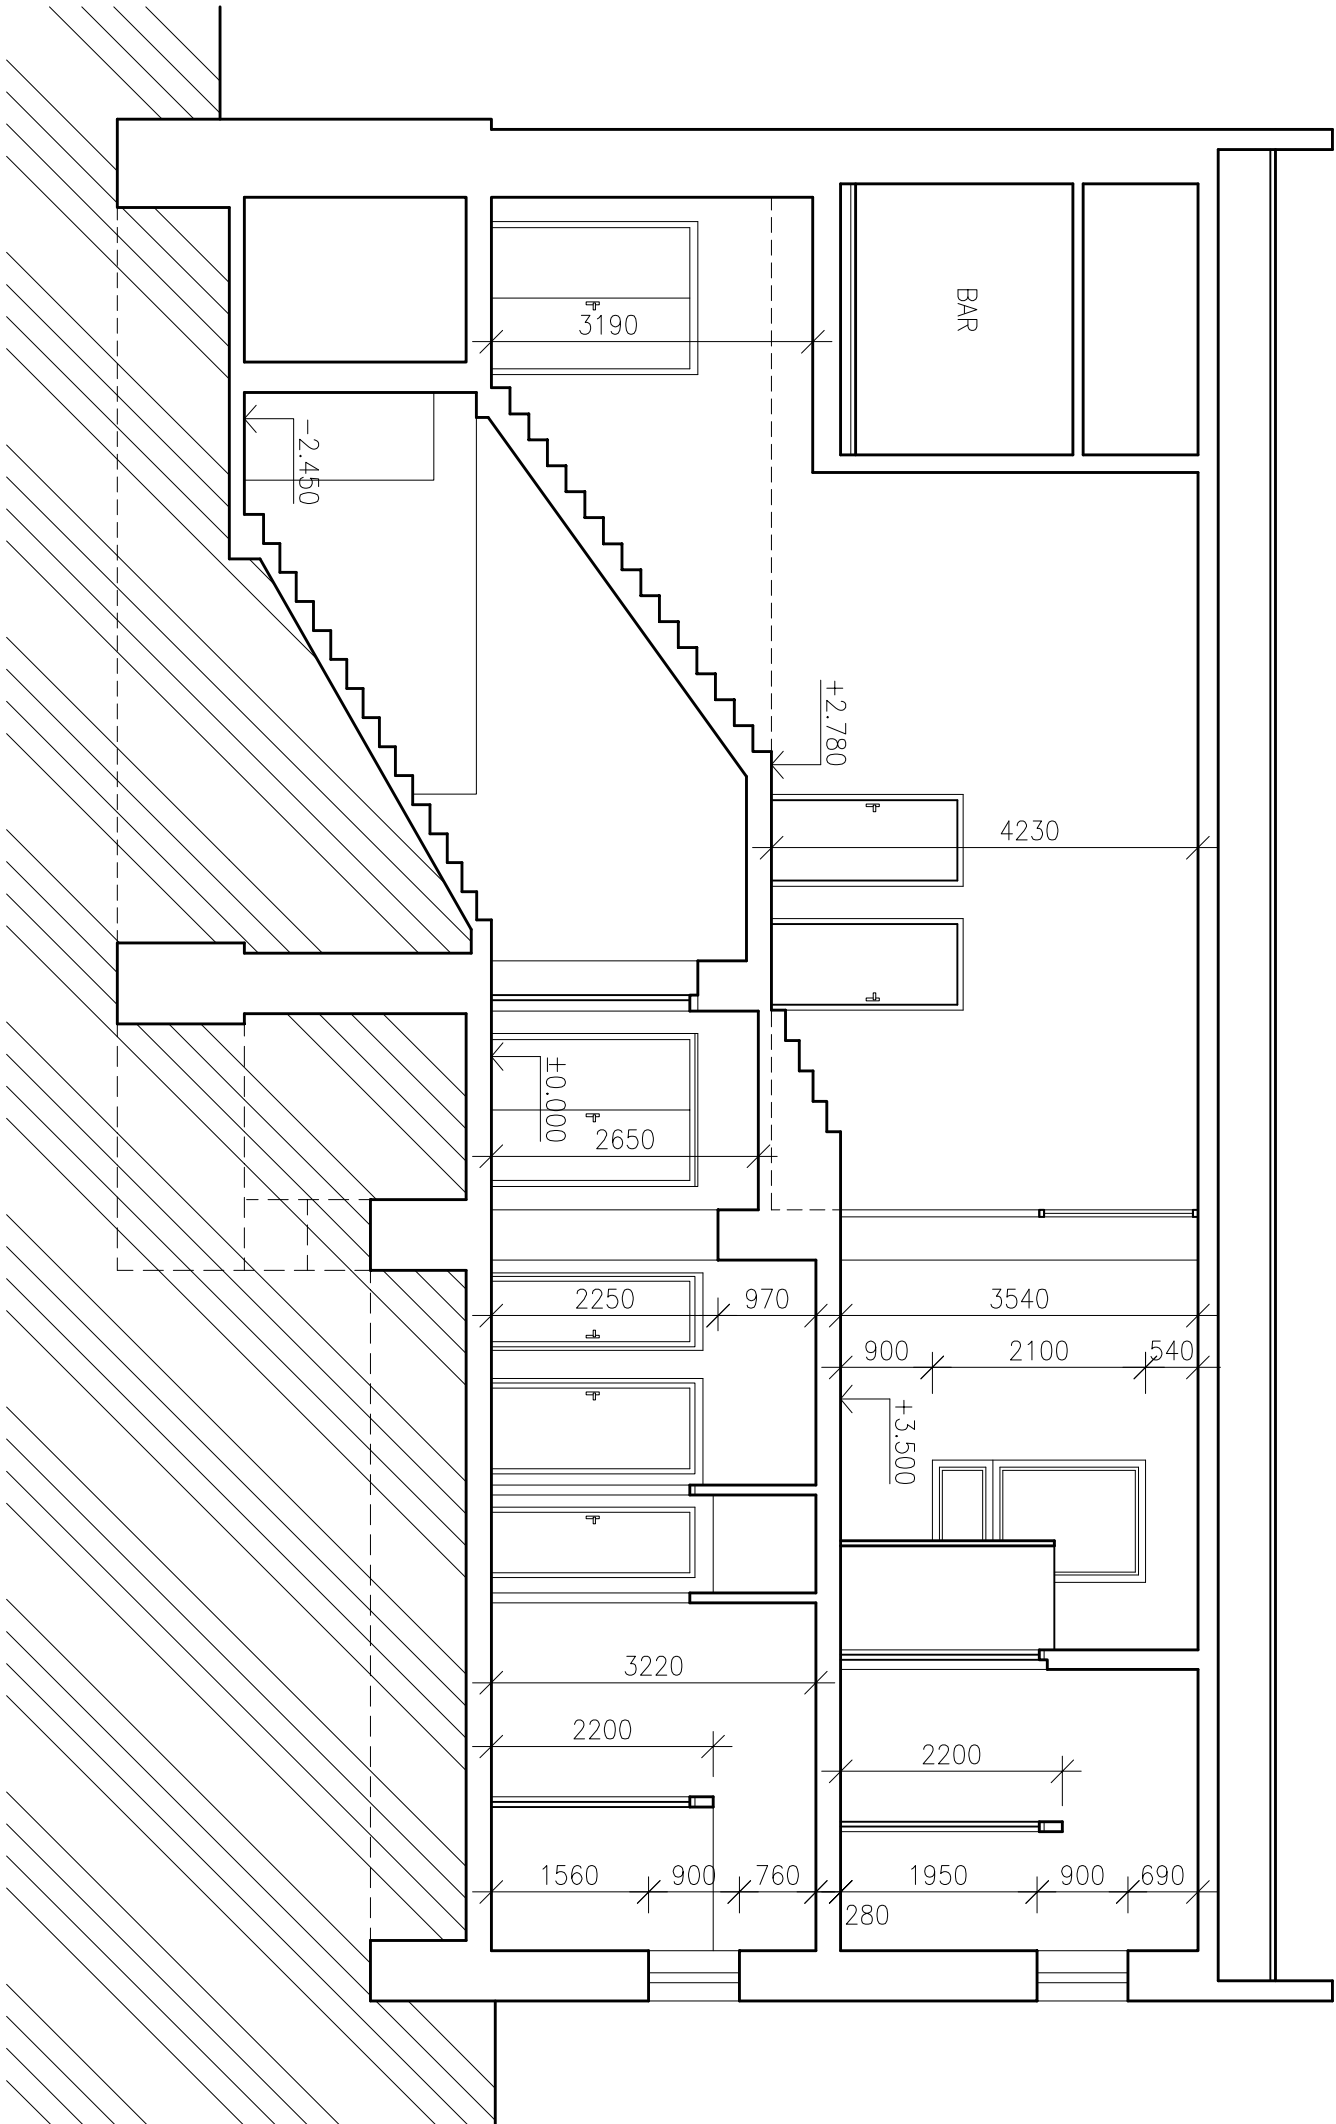

ŘEZ B-B

M 1:75

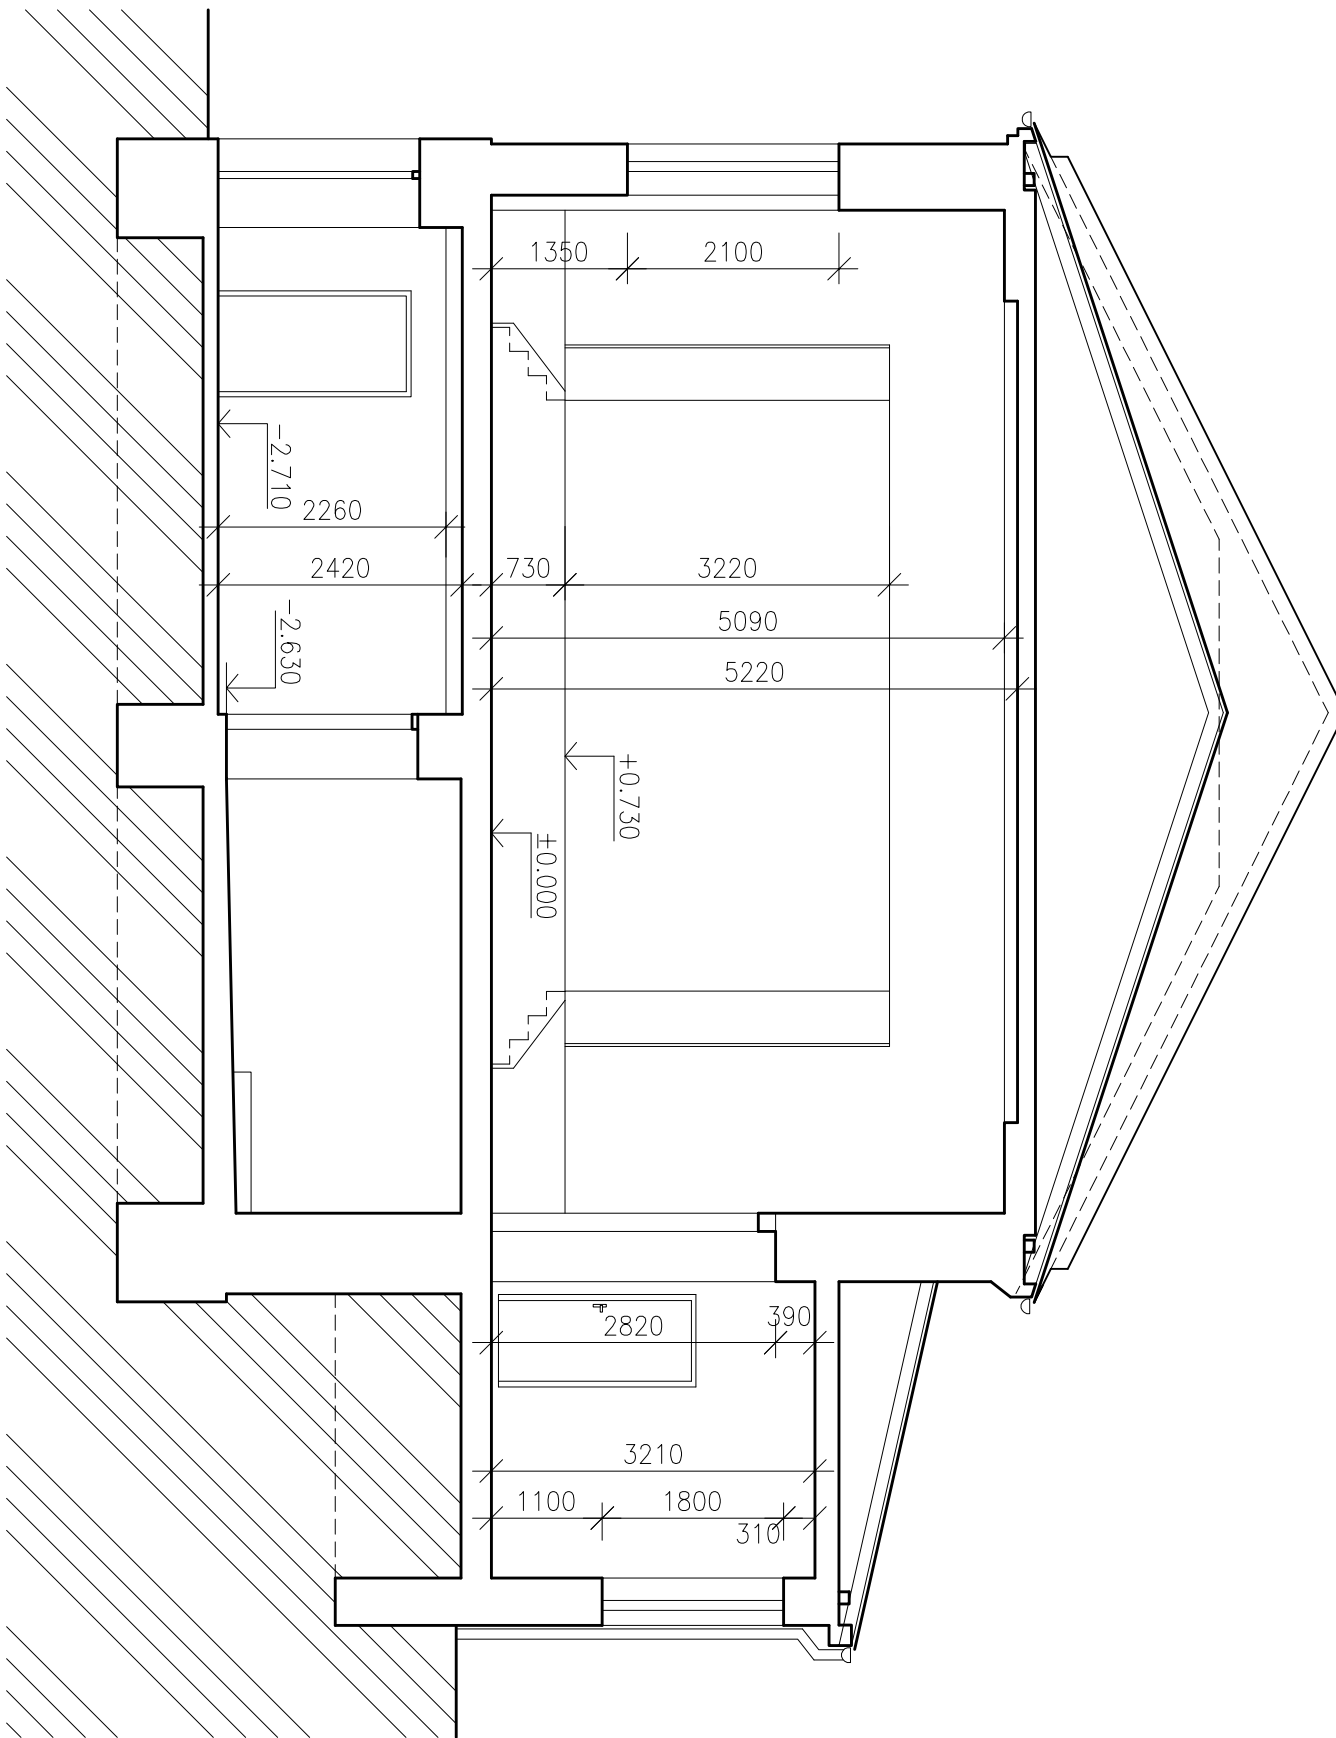

SO-01 MULTIFUNKČNÍ SPOLEČENSKÝ DŮM OBCE TĚŠKOVICE					
Vypracoval:	Jméno:	Kontroloval:		Jméno:	Projece:
Zodpovědný projektant:	Jméno:	Ing. Tomáš Malinský		Ing. Tomáš Malinský	Stavba
Stavby:	Jméno:	Ing. Tomáš Malinský		01/2009	Stavba objektu:
Obec Těškovice	MULTIFUNKČNÍ SPOLEČENSKÝ DŮM OBCE TĚŠKOVICE Nástavba, přístavba, stavební úpravy				
Těškovice 170					
743 64, Opava					
Generální projektant:	Město vypracováno:				
STAPLAN s.r.o.	Řez A-A, B-B				
projekt a realizace staveb	STÁVAJÍCÍ STAV				
Hrdějovská 43/75, Hlučín	Stupeň dokumentace: Dokumentace pro zjednodušené územní řízení				
www.staplan.cz					
e-mail: info@staplan.cz					
Měřítko:					
1:75					
Číslo:					
D.06					