



Rekonstrukce kulturního domu v obci Těškovice
Pohledy technické – POHLED ZÁPADNÍ M 1:50

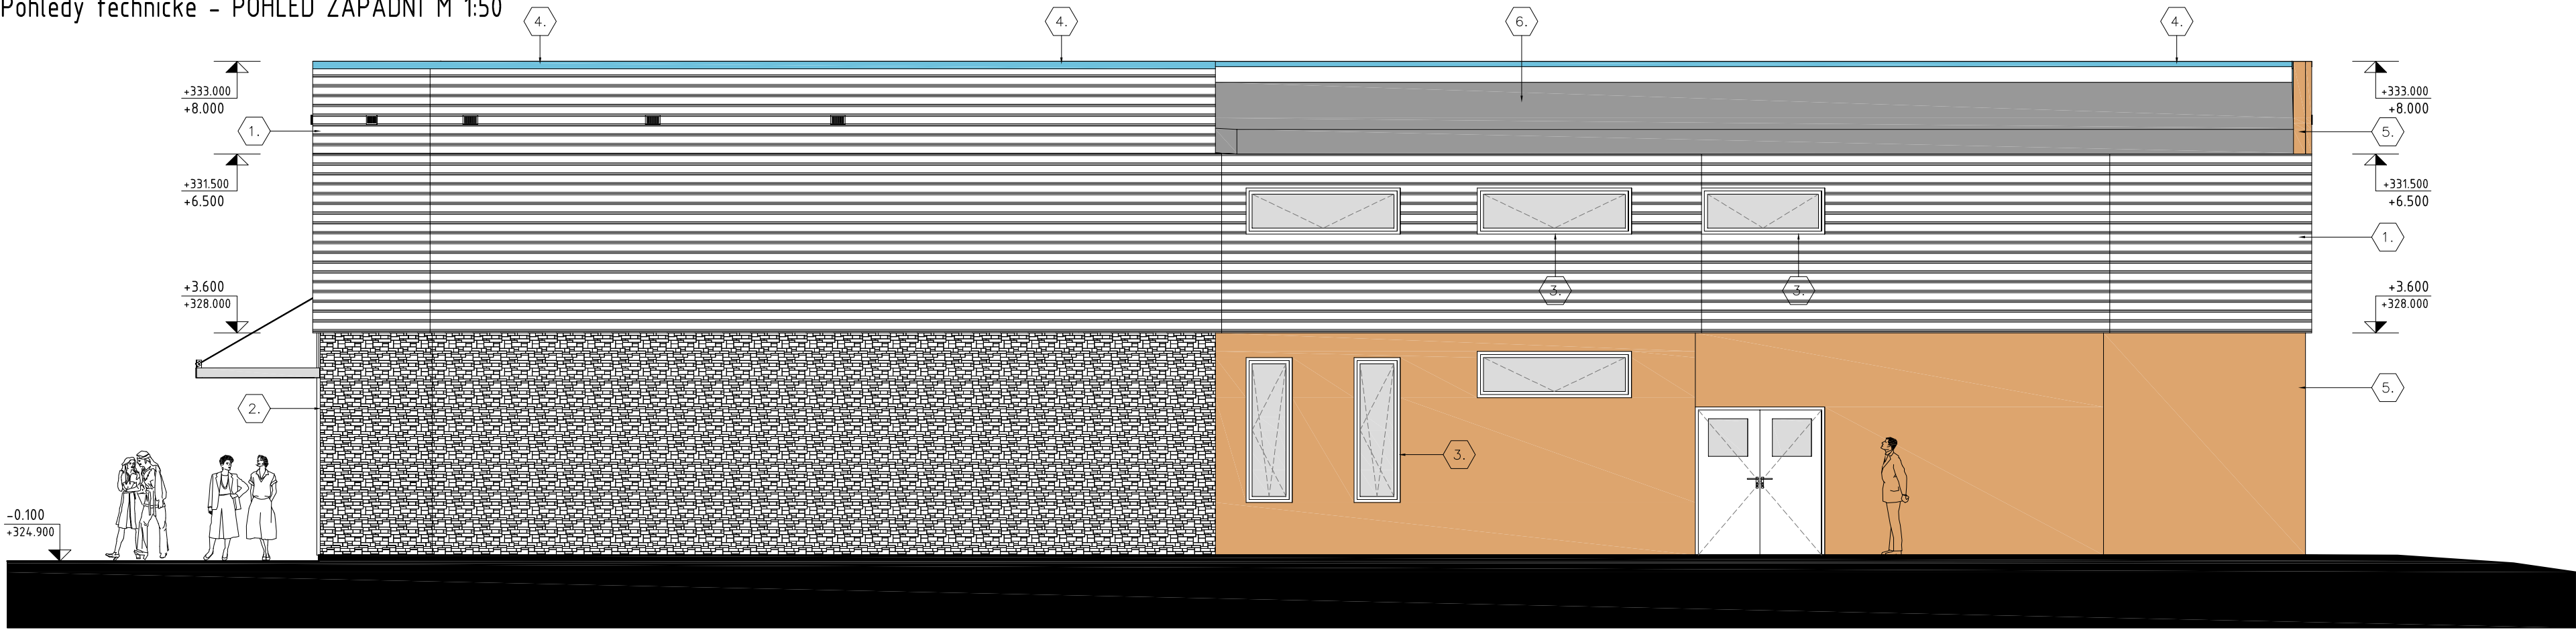

Rekonstrukce kulturního domu v obci Těškovice
Pohledy technické – POHLED JIŽNÍ M 1:50

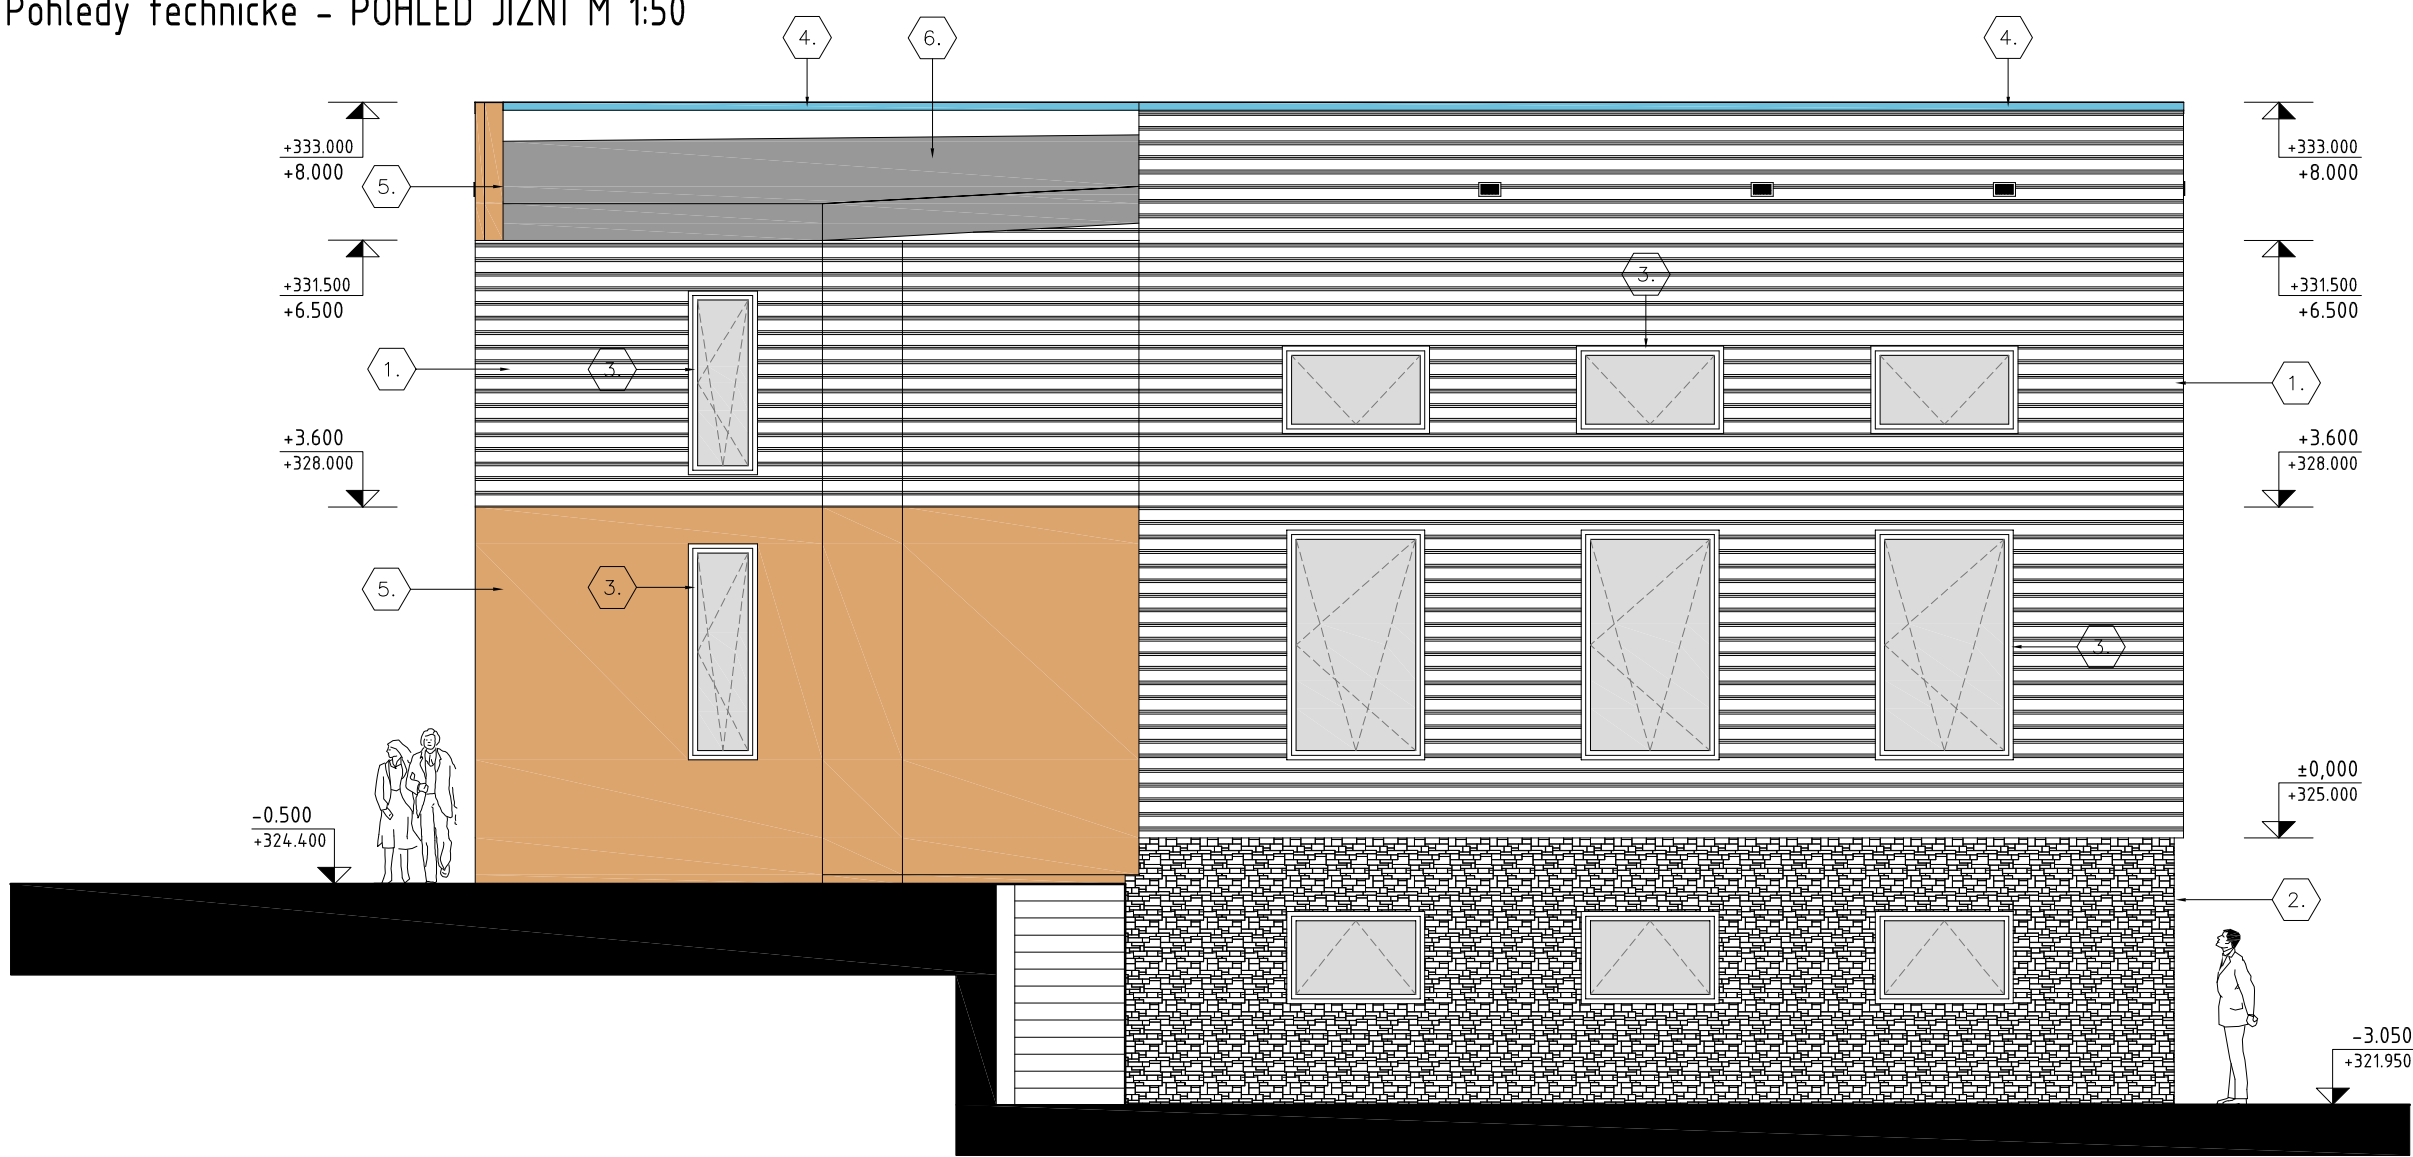

LEGENDA

- 1. Dřevěný obklad fasády PINE-PEEK v odstínu kanadský dub
- 2. Obklad podzemního podlaží – Přírodní vymývaný obklad z kamínků proměnného tvaru – odstín přírodní šedá
- 3. Rámy oken-dveří z europrofilů – Odstín olše tmavá
- 4. Klempířské výrobky – předvětralý titanžinek
- 5. Probarvená silikátová omítka Terranova – odstín T365, zrno 2 mm
- 6. Střešní krytina – AL plech na bednění