



Rekonstrukce kulturního domu v obci Těškovice
Pohledy technické - POHLED VÝCHODNÍ M 1:50

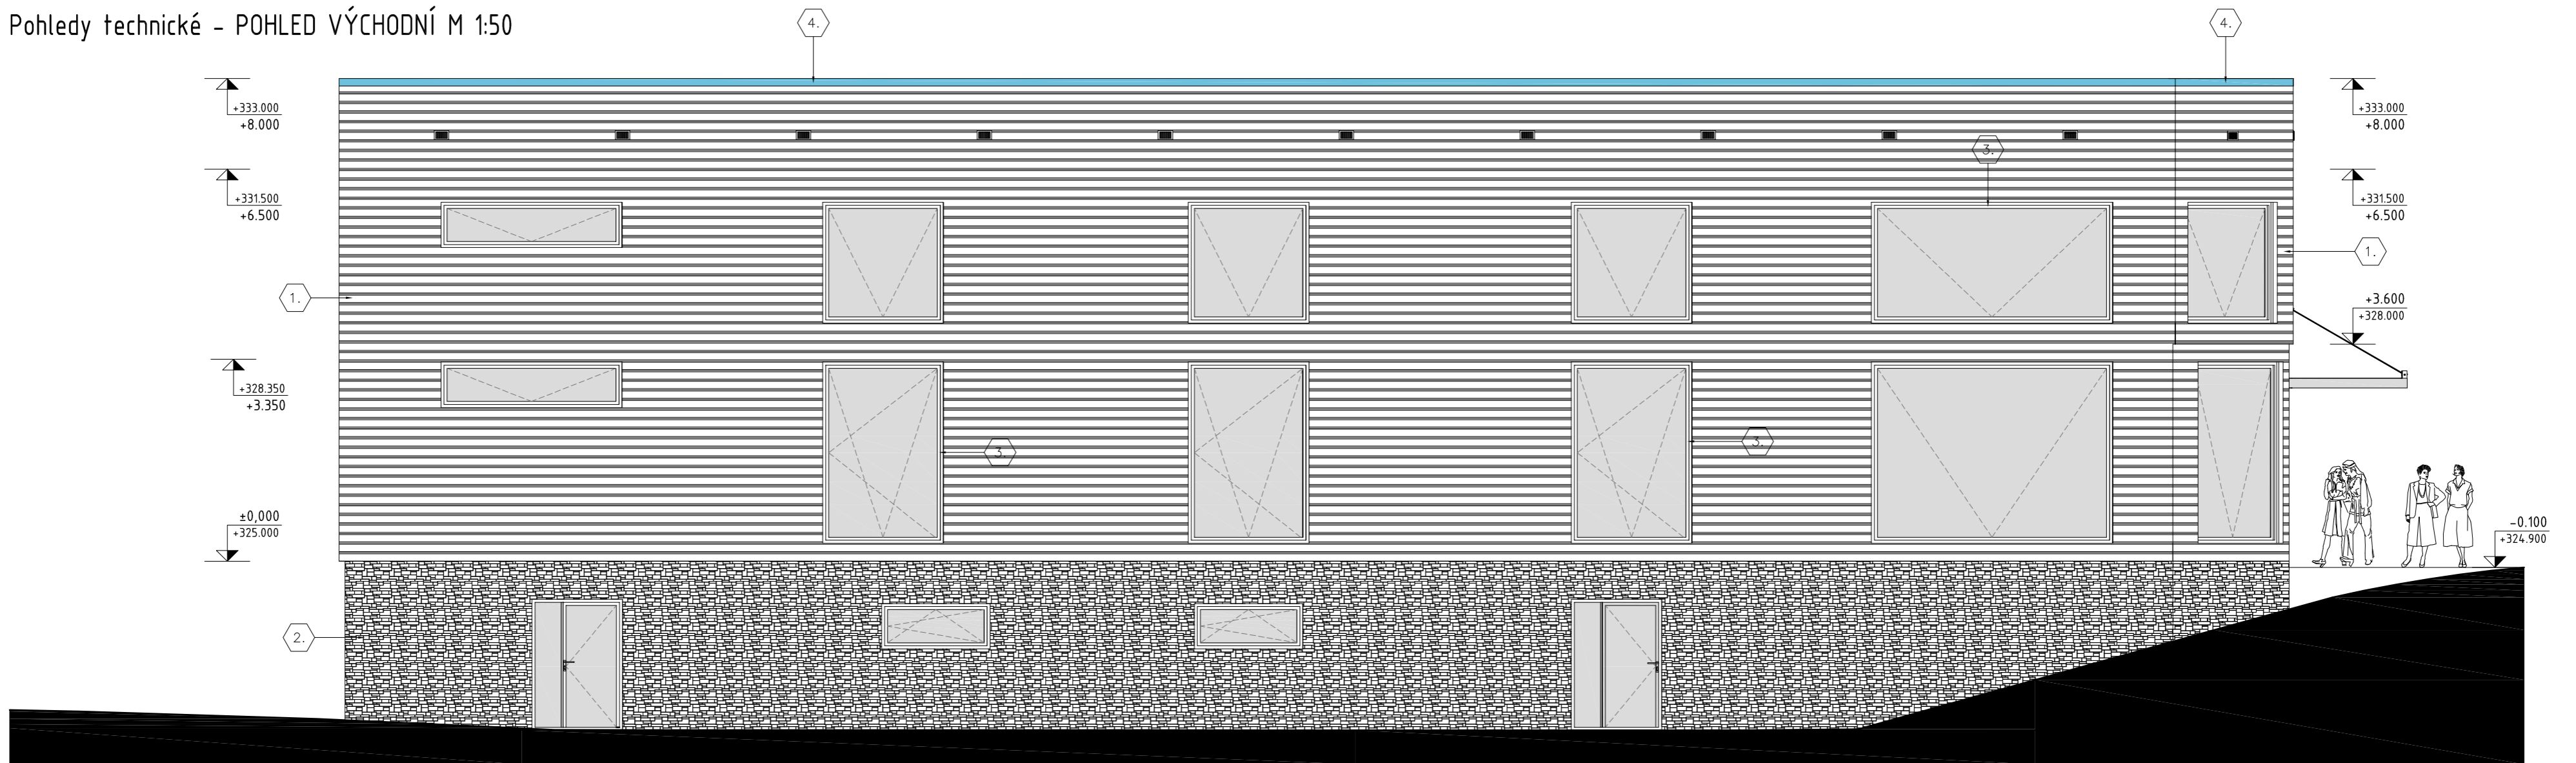

Rekonstrukce kulturního domu v obci Těškovice
Pohledy technické - POHLED SEVERNÍ M 1:50

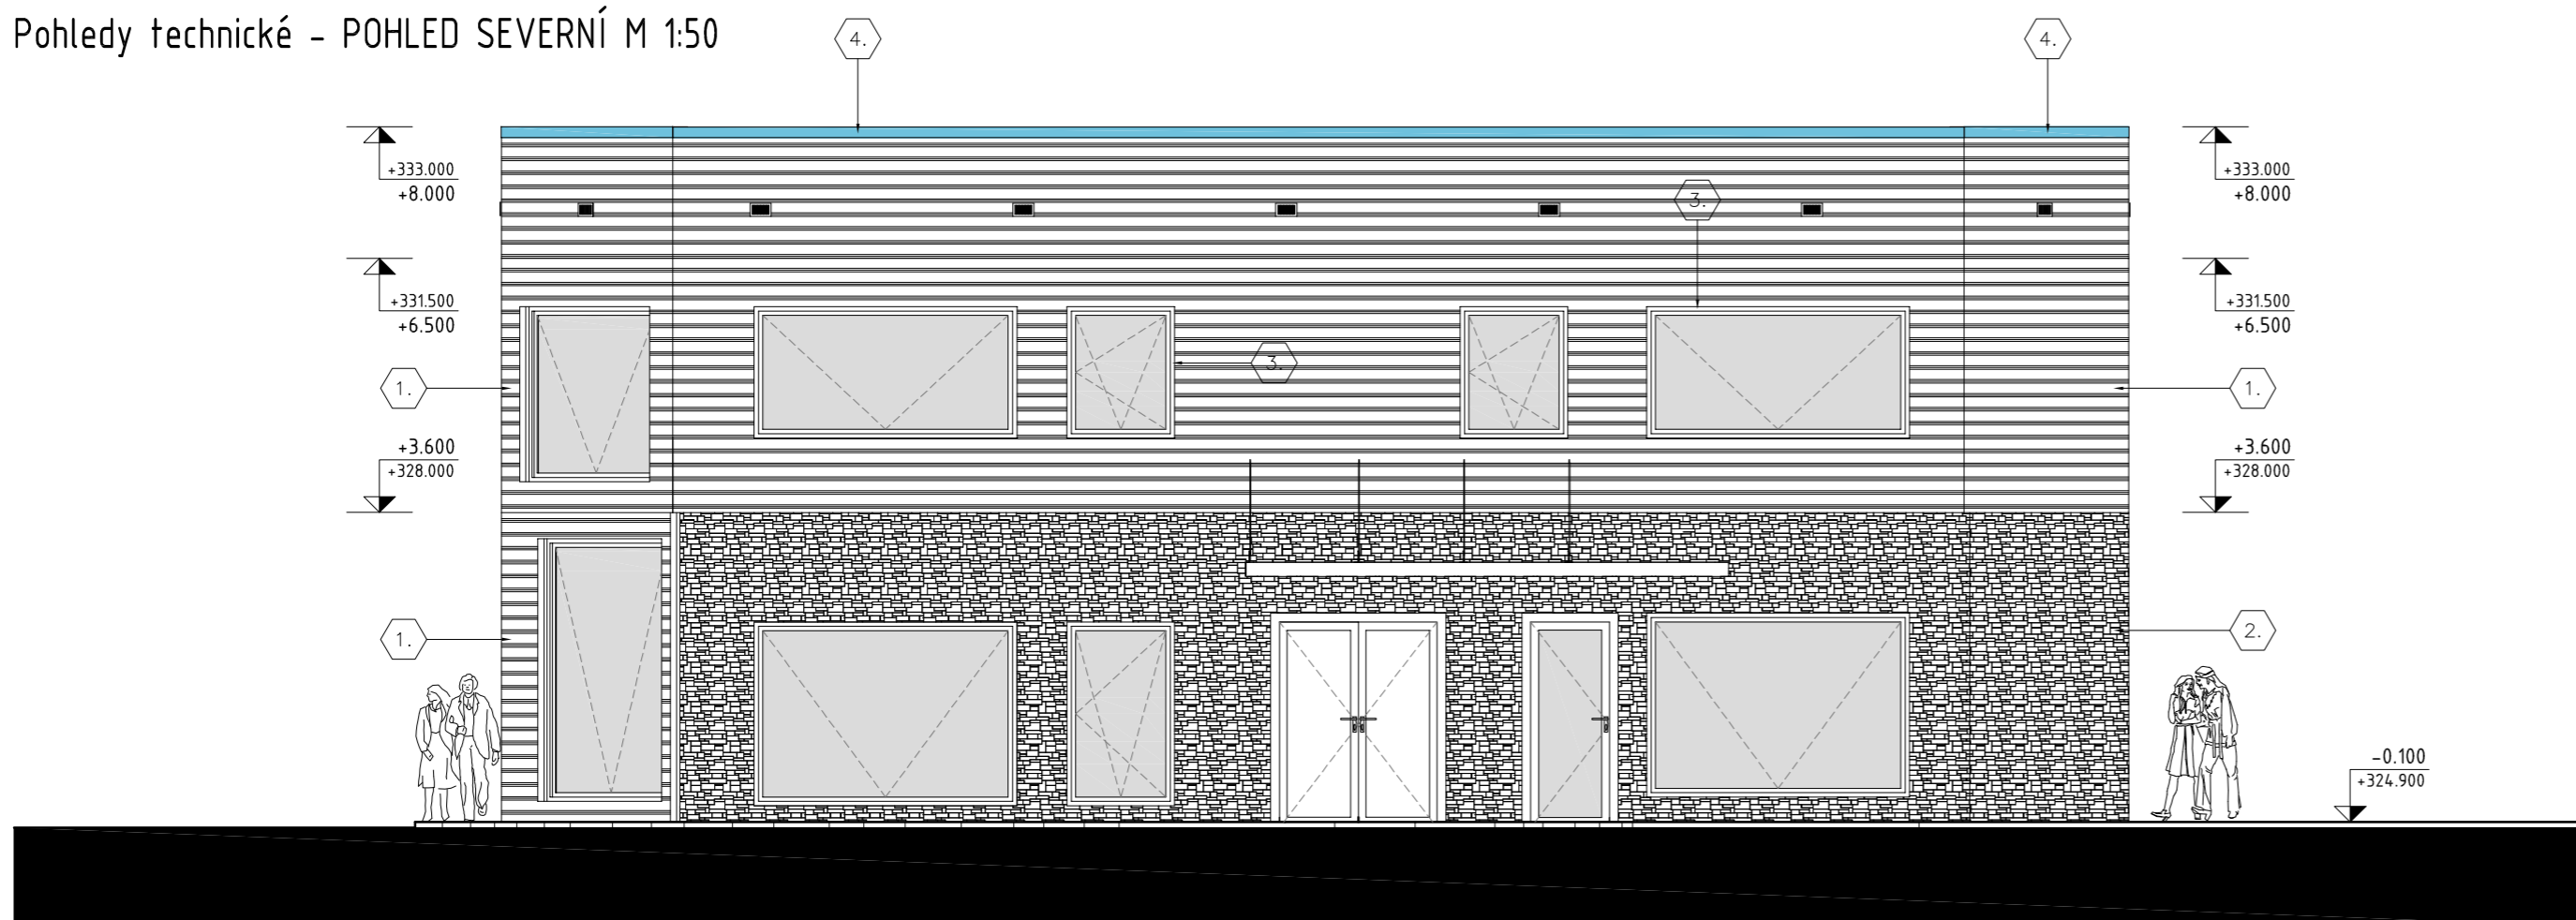

LEGENDA

- 1. Dřevěný obklad fasády PINE-PEEK v odstínu kanadský dub
- 2. Obklad podzemního podlaží - Přírodní vymývaný obklad z kamínků proměnného tvaru - odstín přírodní šedá
- 3. Rámy oken-dveří z europrofilů - Odstín olše tmavá
- 4. Klempířské výrobky - předvětrací titanžinek