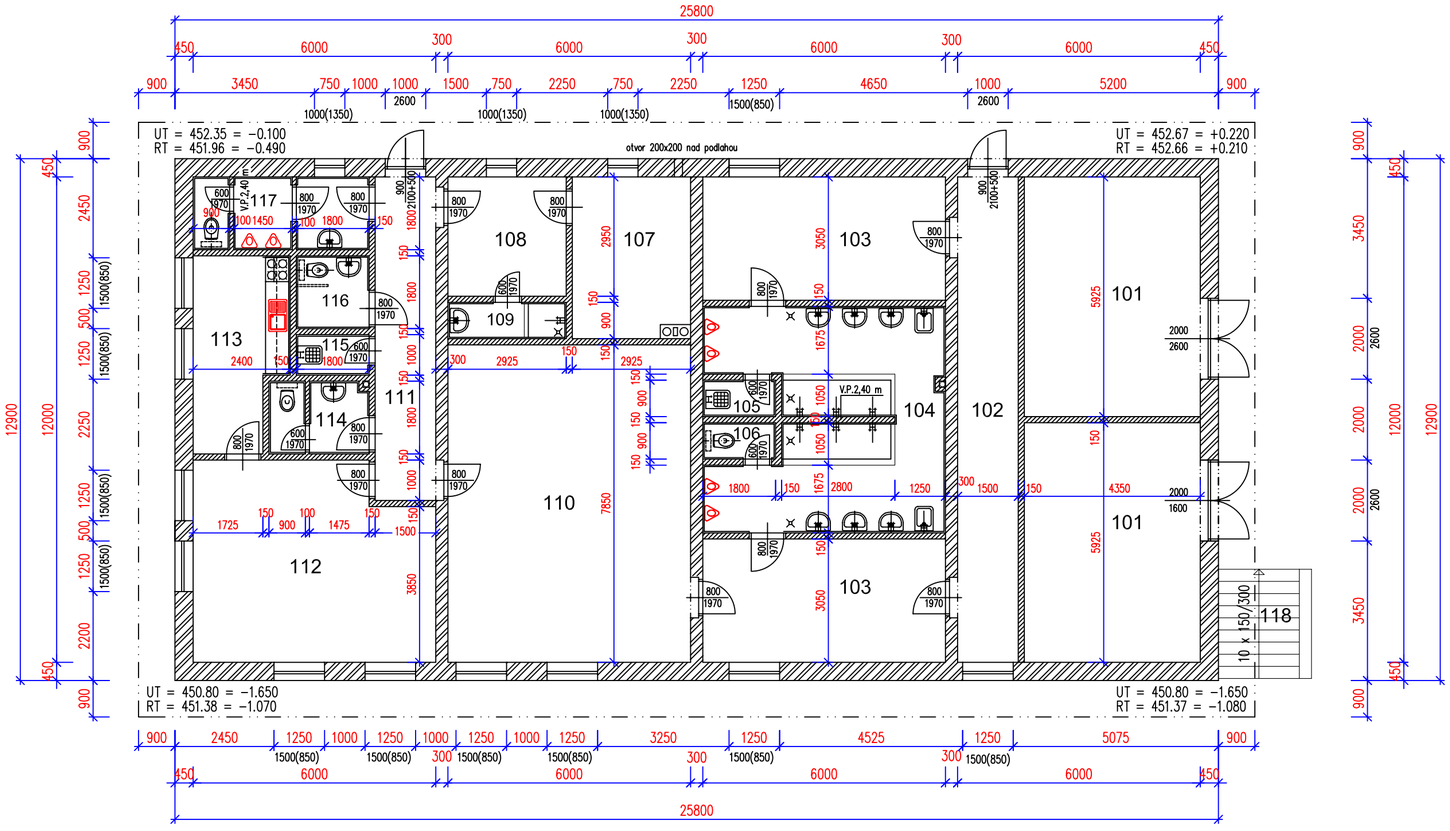


LEGENDA MÍSTNOSTÍ - 1.NP :

Č.m.	Název místn.	Plocha	Podlaha	Stěny a strop	Poznámka
101	SKLAD SPORT.POTŘEB(2x)	25.80	KERAMICKÁ DLAŽBA	ŠTUKOVÁ OMÍTKA	KERAM. SOKLÍK
102	CHODBA	18.00	KERAMICKÁ DLAŽBA	ŠTUKOVÁ OMÍTKA	KERAM. SOKLÍK
103	ŠATNA (2x)	18.30	KERAMICKÁ DLAŽBA	ŠTUKOVÁ OMÍTKA	KERAM. SOKLÍK
104	SPRCHY	29.10	KERAMICKÁ DLAŽBA	ŠTUKOVÁ OMÍTKA	OBKLAD 2,40 m
105	ÚKLID	1.65	KERAMICKÁ DLAŽBA	ŠTUKOVÁ OMÍTKA	OBKLAD 2,00 m
106	POHOTOVOSTNÍ WC	1.65	KERAMICKÁ DLAŽBA	ŠTUKOVÁ OMÍTKA	OBKLAD 2,00 m
107	TECHNICKÁ MÍSTNOST	12.35	KERAMICKÁ DLAŽBA	ŠTUKOVÁ OMÍTKA	KERAM. SOKLÍK
108	MÍSTN. PRO ROZHODČÍ	8.50	PVC	ŠTUKOVÁ OMÍTKA	PVC SOKLÍK
109	SPRCHA – ROZHODČÍ	2.65	KERAMICKÁ DLAŽBA	ŠTUKOVÁ OMÍTKA	OBKLAD 2,40 m
110	ZASEDACÍ MÍSTNOST	47.10	PVC + KOBEREC	VENKOVNÍ OMÍTKA	
111	CHODBA	12.00	KERAMICKÁ DLAŽBA	ŠTUKOVÁ OMÍTKA	KERAM. SOKLÍK
112	KLUBOVNA	28.10	PVC + KOBEREC	ŠTUKOVÁ OMÍTKA	
113	ČAJOVÁ KUCHYŇKA	10.50	KERAMICKÁ DLAŽBA	ŠTUKOVÁ OMÍTKA	OBKLAD ZA LINKOU
114	POHOT. WC + PŘEDSÍŇ	4.20	KERAMICKÁ DLAŽBA	ŠTUKOVÁ OMÍTKA	OBKLAD 2,00 m
115	ÚKLID	1.80	KERAMICKÁ DLAŽBA	ŠTUKOVÁ OMÍTKA	OBKLAD 2,00 m
116	WC ŽENY + IMOBILNÍ	3.25	KERAMICKÁ DLAŽBA	ŠTUKOVÁ OMÍTKA	OBKLAD 2,00 m
117	PŘEDSÍŇ,PISOÁRY,WC-M	7.00	KERAMICKÁ DLAŽBA	ŠTUKOVÁ OMÍTKA	OBKLAD 2,00 m
118	VENKOVNÍ SCHODIŠTĚ				

LEGENDA MATERIÁLŮ :

- ZDIVO Z CIHEL POROTHERM 44 P+ D
- PŘÍČKY YTONG
- ZDIVO KOMÍNU – SCHIEDEL

SO 02 : ±0.000 = 452.450 = ÚROVEŇ ČISTÉ PODLAHY 1.NP

VEDOUCÍ PROJEKTU	VYPRACOVAL	KONTROLOVAL
ING.JOSEF KVASNIČKA	ING.ARCH.PETRUSIAK J.	ING.ORLÍK ZDENEK


INVESTOR: Obec Těškovice, čp. 170, 747 64 Velká Polom
PROJEKTANT: ATELIÉR 5,spol.s r.o., 28 října 1142/168, 709 00 Ostrava

"MULTIFUNKČNÍ SPORTOVIŠTĚ A VYBAVENOST V TĚŠKOVICÍCH"
- Sportovní areál fotbalového hřiště -


Budova u hřiště - půdorys

DATUM	02/2008
STUP.P.D.	DSP
ČÍS.ZAK.	A5–38/2007
FORMÁT	
MĚŘÍTKO	1:100
Č.VÝKRESU	F-1.1.2-2

PODÉLNÝ ŘEZ A - A ´ 1 : 100

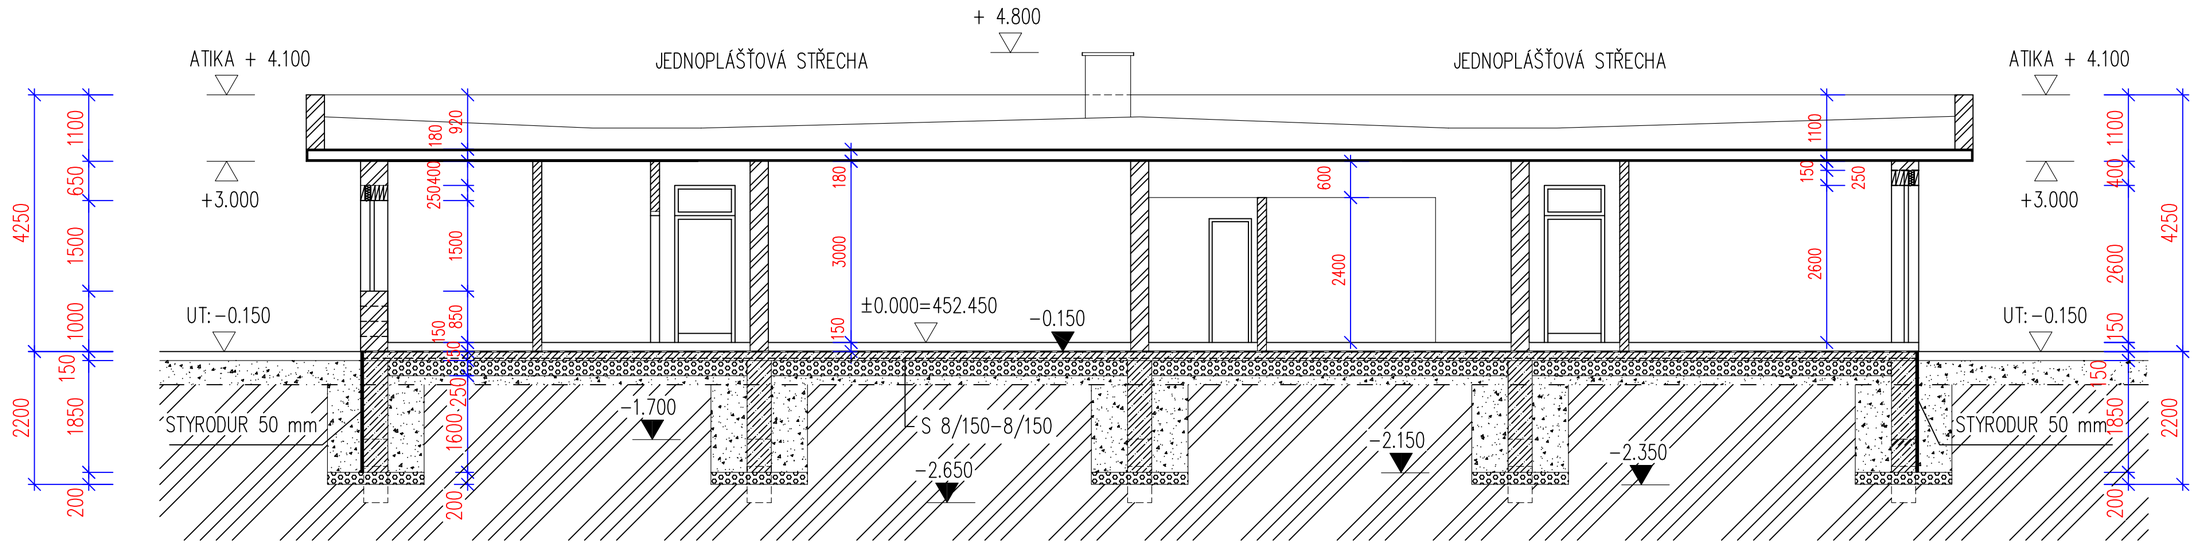

PŘÍČNÝ ŘEZ B - B ´ 1 : 100

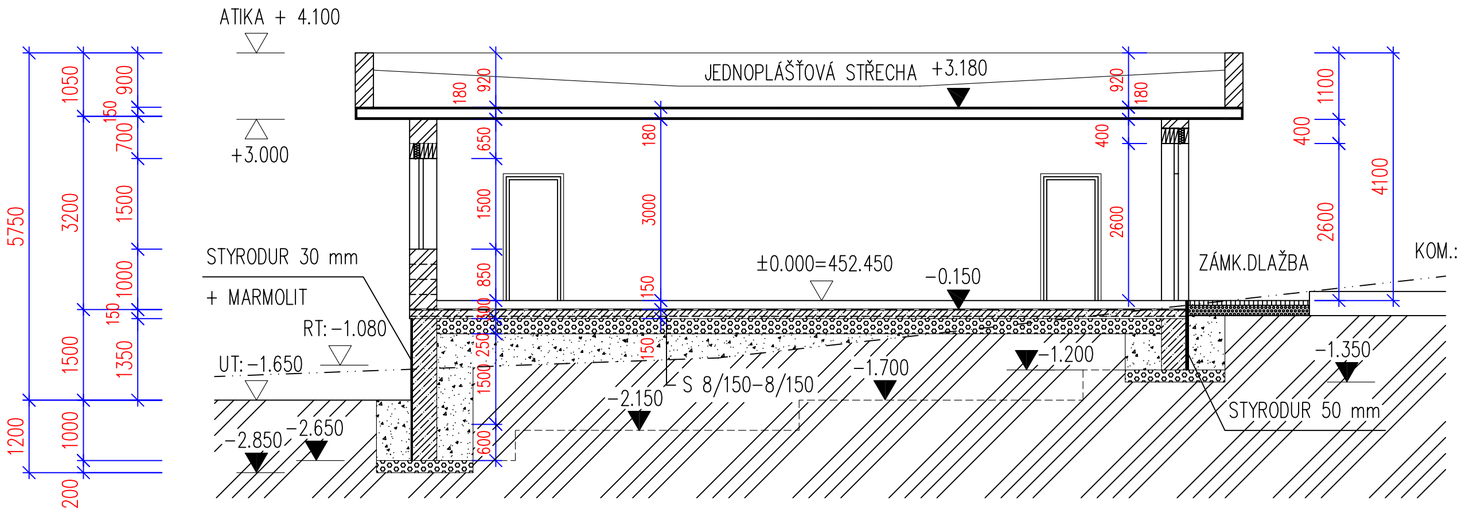

SKLADBA STŘECHY - S1

- NÁSYP KAMENIVA – FRAKCE 16–32 – TL. 80 MM
- FILTEK 300 g/m 2 – VOLNĚ POLOŽENÝ
- STYRODUR 3035 CS – VOLNĚ POLOŽENÝ – TL.120 MM
- FILTEK 300 g/m 2 – VOLNĚ POLOŽENÝ
- ELASTEK 40 SPECIAL DEKOR – PLNOPLOŠNÉ NATAVENÍ
- GLASTEK 40 SPECIAL MINERAL – BODOVÉ NATAVENÍ
- POLYSTYRENBETON (600 kg/m3) – TL.100 ÷ 300 mm
- ŽELBET KONSTRUKCE STROPU NAD 1.NP

SO 02 : ±0.000 = 452.450 = ÚROVEŇ ČISTÉ PODLAHY 1.NP

VEDOUCÍ PROJEKTU	VYPRACOVAL	KONTROLOVAL
ING.JOSEF KVASNIČKA	ING.ARCH.PETRUSIAK J.	ING.ORLÍK ZDENEK

INVESTOR: Obec Těškovice, čp. 170, 747 64 Velká Polom

PROJEKTANT: ATELIÉR 5,spol.s r.o., 28 října 1142/168, 709 00 Ostrava


ATELIER 5 spol. s r.o.

"MULTIFUNKČNÍ SPORTOVIŠTĚ A VYBAVENOST V TĚŠKOVICÍCH"
- Sportovní areál fotbalového hřiště -


DATUM	02/2008
STUP.P.D.	DSP
ČÍS.ZAK.	A5–38/2007
FORMÁT	
MĚŘÍTKO	Č.VÝKRESU
1:100	F-1.1.2-4

Budova u hřiště - řezy

POHLED SEVERNÍ 1 : 100

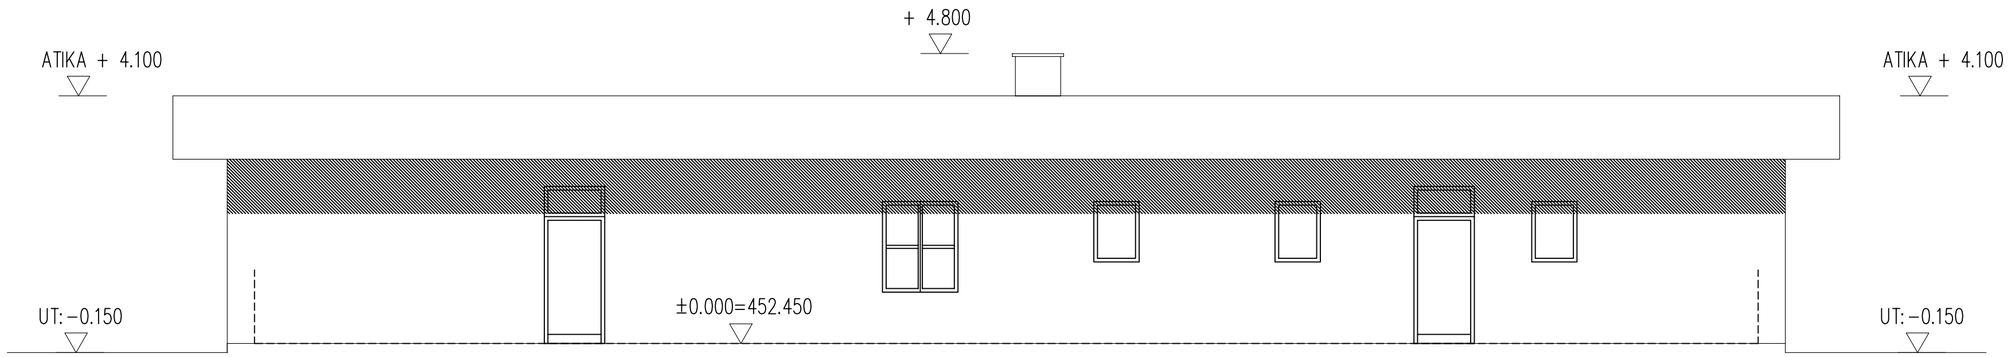

POHLED ZÁPADNÍ 1 : 100

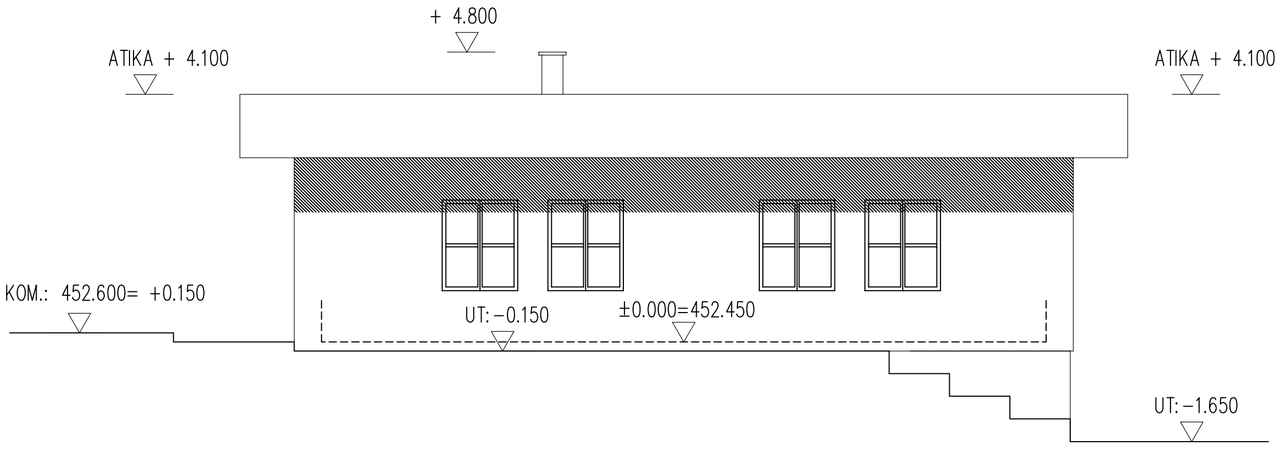

SO 02 : ±0.000 = 452.450 = ÚROVEŇ ČISTÉ PODLAHY 1.NP

VEDOUCÍ PROJEKTU	VYPRACOVAL	KONTROLOVAL
ING.JOSEF KVASNIČKA	ING.ARCH.PETRUSIAK J.	ING.ORLÍK ZDENEK

INVESTOR: Obec Těškovice, čp. 170, 747 64 Velká Polom

PROJEKTANT: ATELIÉR 5,spol.s r.o., 28 října 1142/168, 709 00 Ostrava


ATELIÉR 5 spol. s r.o.

"MULTIFUNKČNÍ SPORTOVIŠTĚ A VYBAVENOST V TĚŠKOVICÍCH"
- Sportovní areál fotbalového hřiště -


DATUM	02/2008
STUP.P.D.	DSP
ČÍS.ZAK.	A5−38/2007
FORMÁT	
MĚŘÍTKO	Č.VÝKRESU
1:100	F-1.1.2-5

Budova u hřiště - pohled severní,západní

POHLED JIŽNÍ 1 : 100

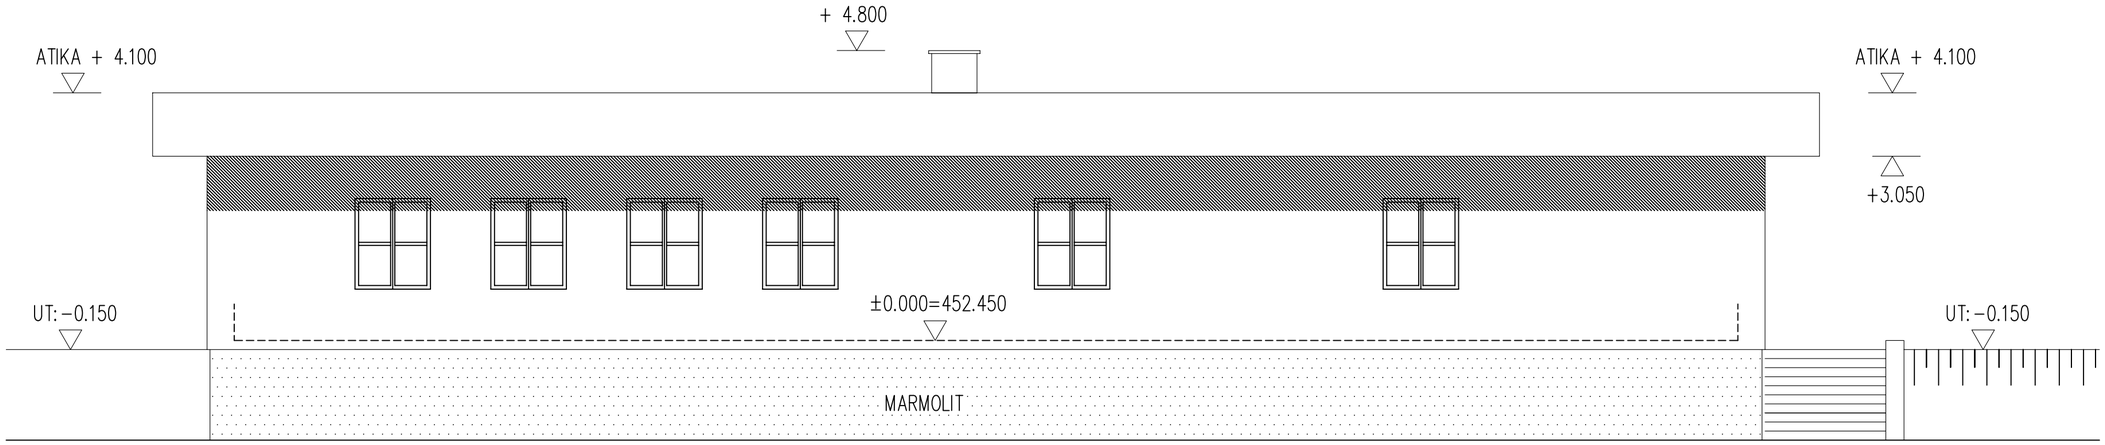

POHLED VÝCHODNÍ 1 : 100

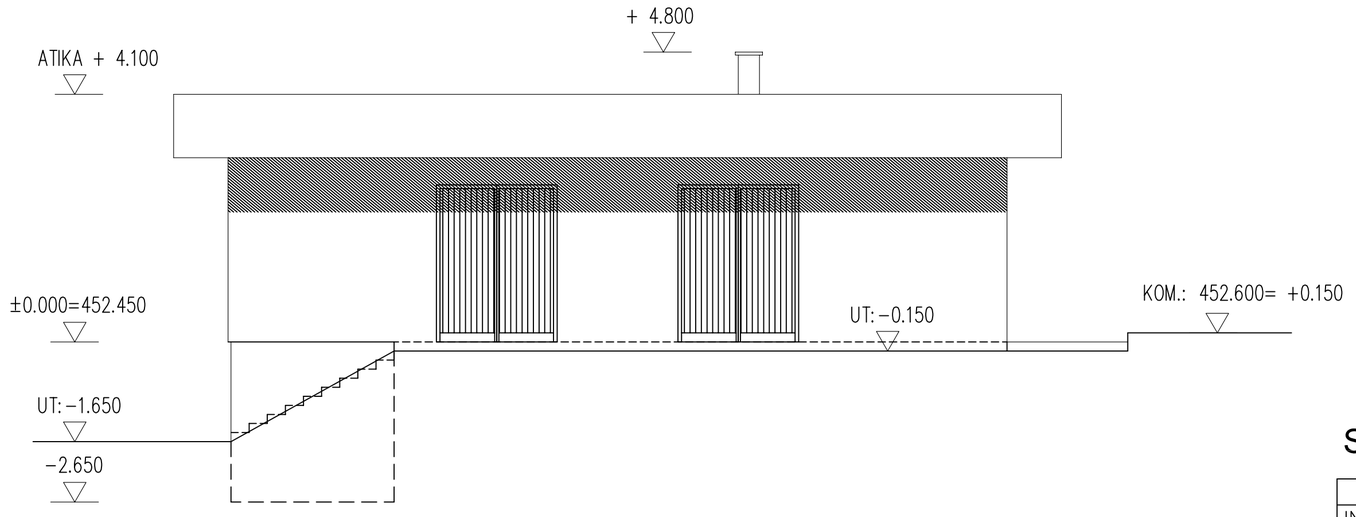

SO 02 : ±0.000 = 452.450 = ÚROVEŇ ČISTÉ PODLAHY 1.NP

VEDOUCÍ PROJEKTU	VYPRACOVAL	KONTROLOVAL
ING.JOSEF KVASNIČKA	ING.ARCH.PETRUSIAK J.	ING.ORLÍK ZDENEK

INVESTOR: Obec Těškovice, čp. 170, 747 64 Velká Polom

PROJEKTANT: ATELIÉR 5,spol.s r.o., 28 října 1142/168, 709 00 Ostrava

ATELIÉR 5 spol. s r.o.

"MULTIFUNKČNÍ SPORTOVIŠTĚ A VYBAVENOST V TĚŠKOVICÍCH"
- Sportovní areál fotbalového hřiště -

DATUM	02/2008
STUP.P.D.	DSP
ČÍS.ZAK.	A5−38/2007
FORMÁT	
MĚŘÍTKO	Č.VÝKRESU
1:100	F-1.1.2-6

Budova u hřiště - pohled jižní,východní

posuvná brána

opěrná zeď

rezerva na chodník - 35 m.

F - F

-0.05

-0.05

-0.05

-0.05

-0.05

±0.00=452.45
SO. 02

±0.00

-1.60

-1.60

posunout

palisády do betonu

-0.70

-0.70

-0.70

-0.70

zámková dlažba

krb NOVERA

palisády do betonu
terasa 12 x 6 m.

-0.70
-1.00
-1.30
-1.60

-1.60

-1.60

-1.60

-1.60

-1.60

F - F