



SO 01 – HALA A – pohledy – nový stav


POHLED SEVERNÍ

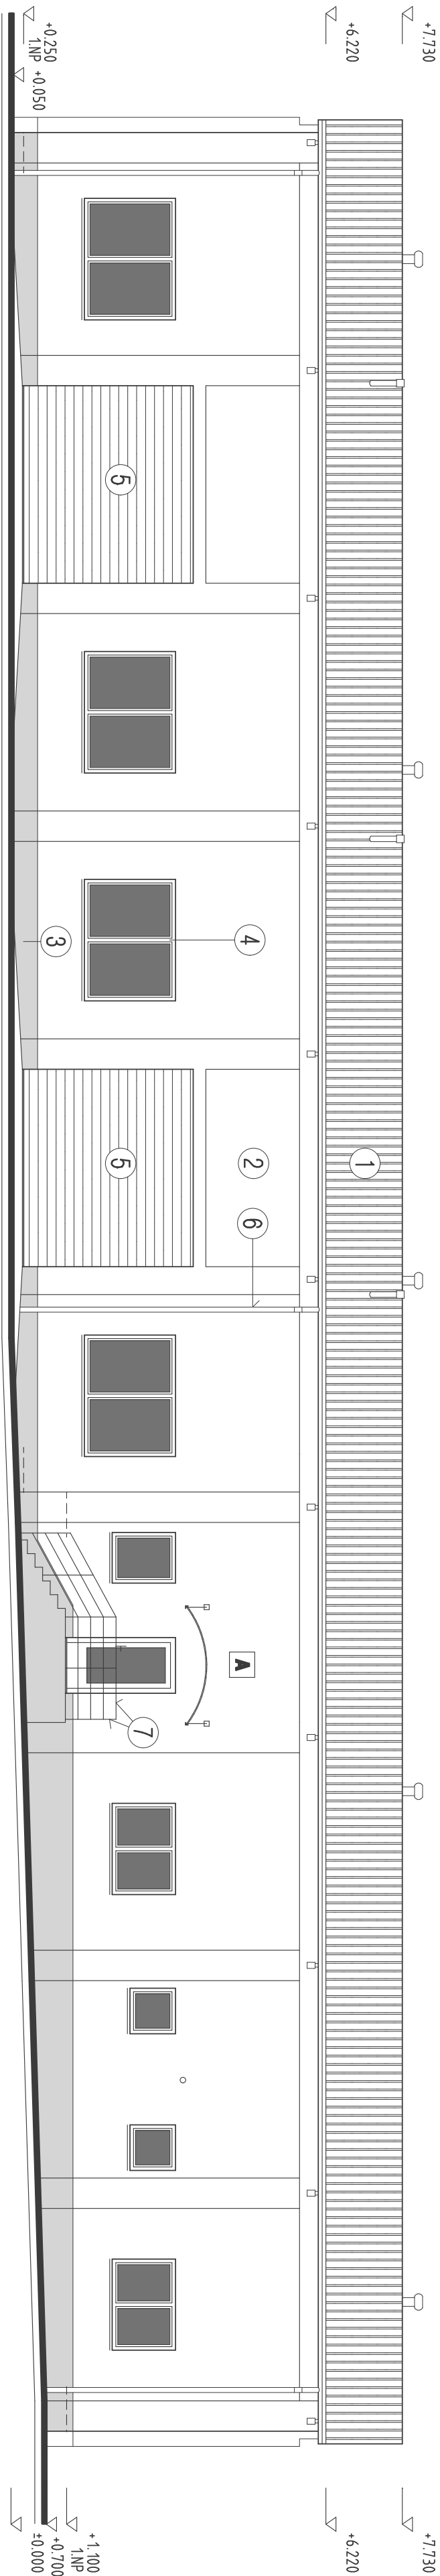

POHLED VÝCHODNÍ

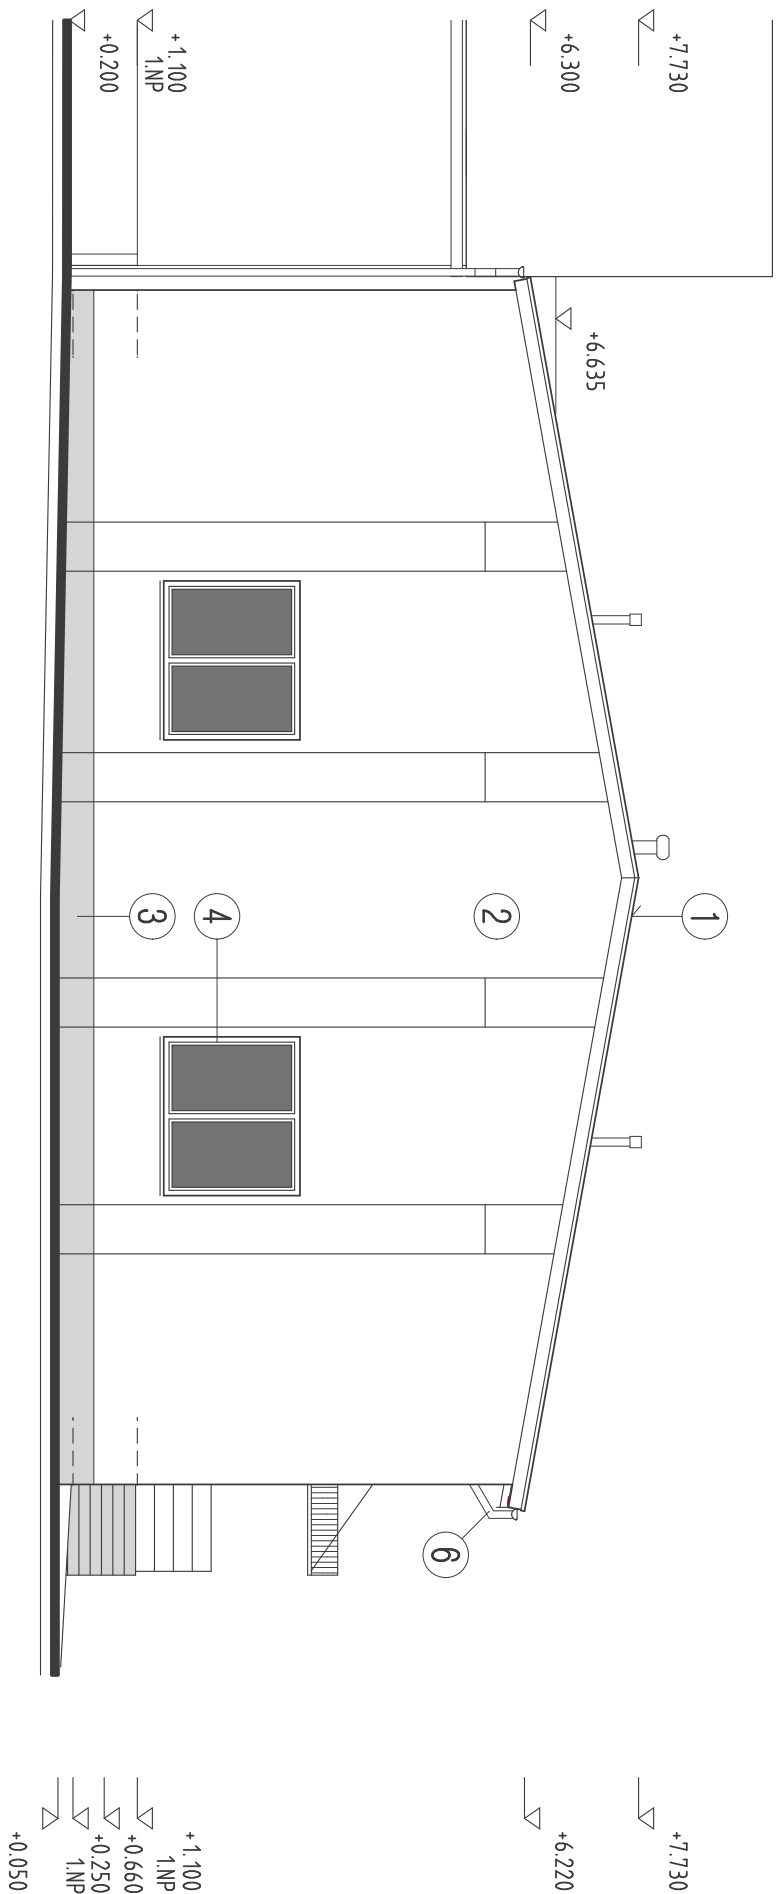

POHLED ZÁPADNÍ

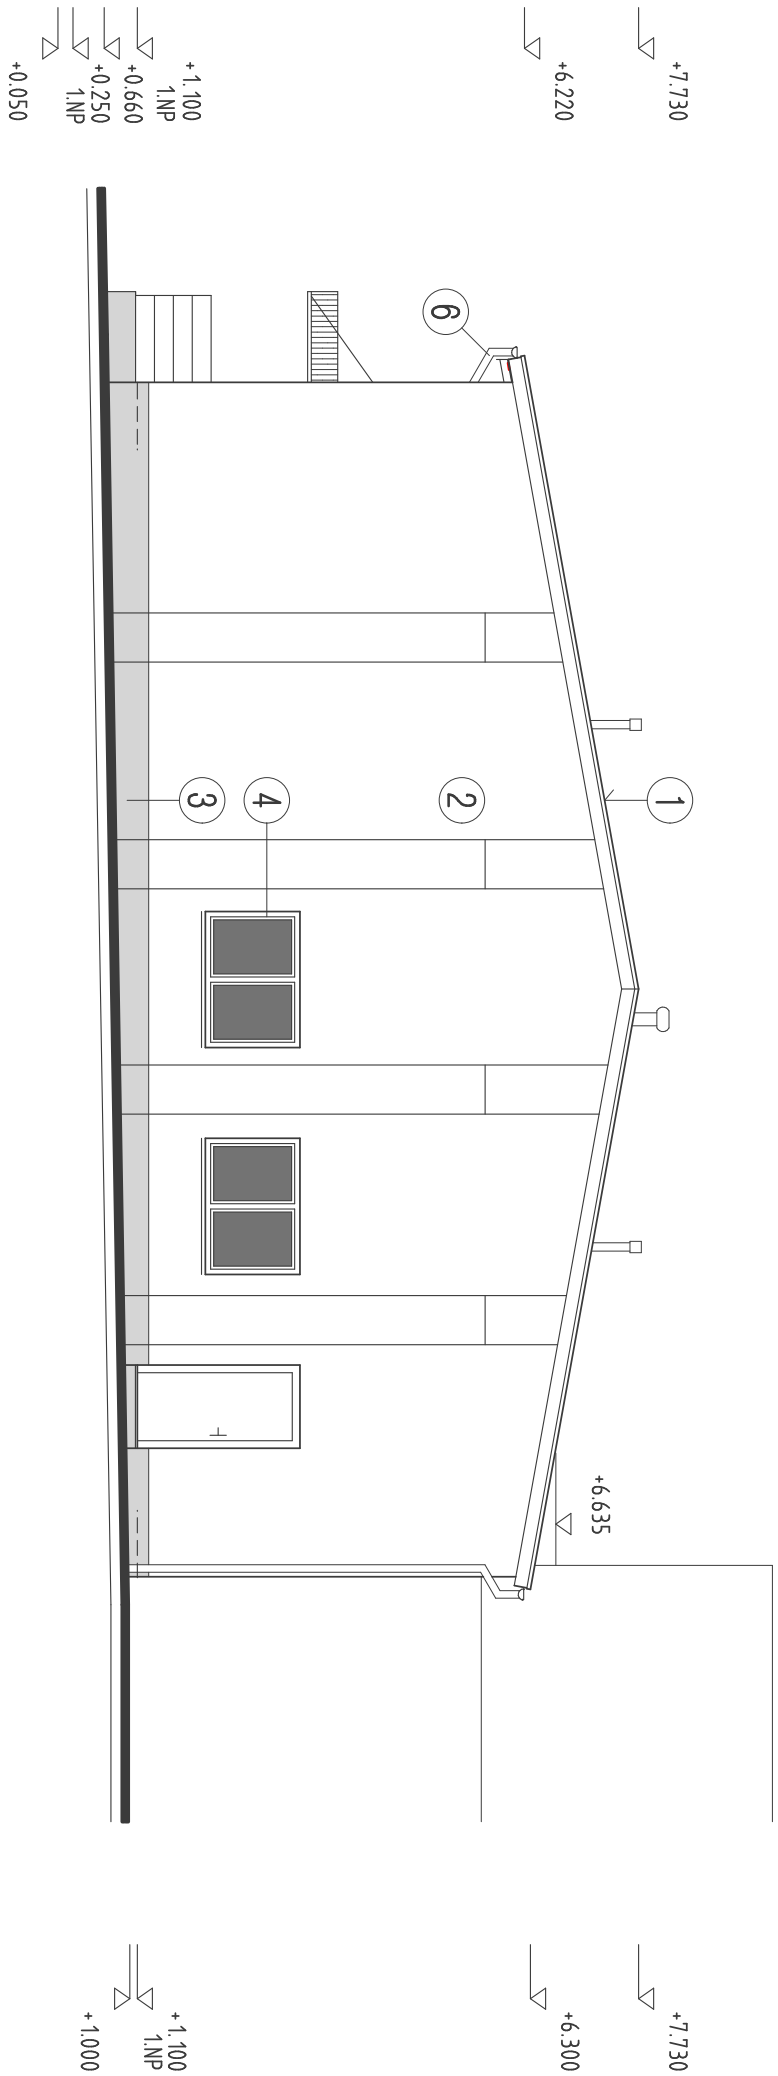


LEGENDA MATERIÁLŮ		
ozn.	popis	barevné řešení
1	plechová krytina SATJAM SAT R 35	sířhmná
2	fasádni omítka hladká	světle žlutá
3	sokl Kulirplast	tmavě žlutá
4	plastová okna a dveře	světle šedá
5	segmentová vrata	světle šedá
6	klempířské výrobky – FeZn 0,6	světle šedá
7	zámečnické ocelové výrobky	světle šedá

Pozn.: Podrobný popis použitých materiálů a technologií viz. technická zpráva

Pozn.: Projektová dokumentace slouží pro účely stavebního povolení a nelze ji použít pro realizaci stavby. Pro další sloupeň nutno zpracovat detailní realizační projektovou dokumentaci, s ověřením rozměrů stávajících konstrukcí na stavbě.

SCHEMA

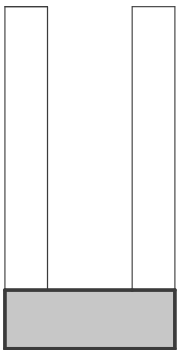

Technoprojekt a.s.		Ostrava, Havlíčkovo nábřeží č.38	
objednatel: OBEC TĚŠKOVICE		zákazka: VENKOVSKÁ PODNIKATELSKÁ ZÓNA V OBCI TĚŠKOVICE	
vypracoval: Ing. Daniel Heřler	dvíže	211 – pozemní stavby	slupeň: DSP
zodpovědný projektant: Ing. Daniel Kozel	trojité dvíže	Ing. Mikolav Chleboun	datum: 09/2005
kontroloval: Ing. Martin Sedláč	HP		mřížka: 1:100
název: SO 01 – HALA A NOVÝ STAV POHLEDY		profese: stavební	
		archivní číslo: 69/05-III-1.4	