SO 02 - HALA B - půdorys 1.NP - nový stav

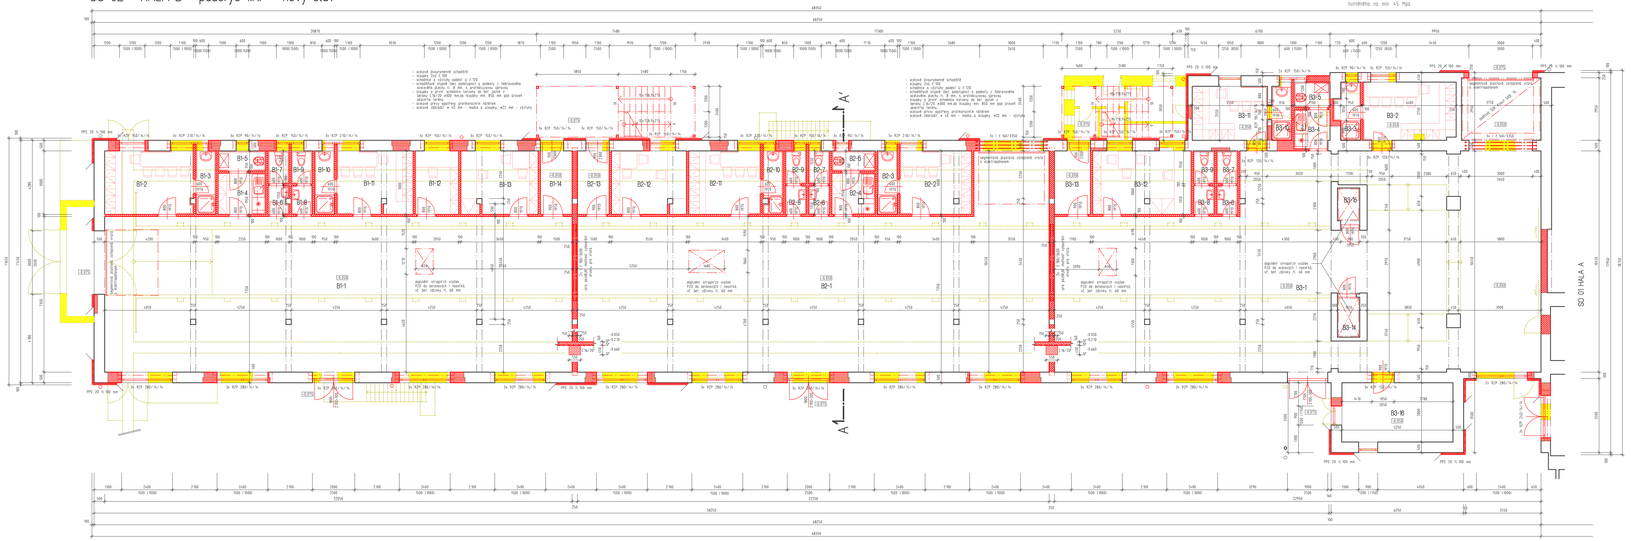

SO 02 - HALA B - LEGENDA MÍSTNOSTÍ 1.NP

ozn.	název místnosti	plocha m²	podlaha	povrch. úpravy	poznámka
B1-1	Hala 1	163,92	litý dráždobeton + Panbex		-
B1-2	Šatna Muži	12,56	linoleum	ker. obklad v.1600mm	
B1-3	Sprcha Muži	2,85	keramická dlažba	ker. obklad v.1600,2000mm	
B1-4	Kuchyňka	4,39	keramická dlažba	ker. obklad v.1600mm	
B1-5	Úklidová místnost	2,14	keramická dlažba	ker. obklad v.1600mm	
B1-6	Předsíň WC M	1,31	keramická dlažba	ker. obklad v.1600mm	
B1-7	Kabina WC M	1,55	keramická dlažba	ker. obklad v.1600mm	
B1-8	Předsíň WC Ž	1,35	keramická dlažba	ker. obklad v.1600mm	
B1-9	Kabina WC Ž	1,55	keramická dlažba	ker. obklad v.1600mm	
B1-10	Sprcha Ženy	2,85	keramická dlažba	ker. obklad v.1600,2000mm	
B1-11	Šatna Ženy	10,69	linoleum	ker. obklad v.1600mm	
B1-12	Kancelář Mistr	6,15	linoleum	lin. soklík v.100mm	
B1-13	Kancelář Majitel	10,84	linoleum	lin. soklík v.100mm	
B1-14	Chodba	4,86	keramická dlažba	ker. soklík v.100mm	
užitná plocha 1.NP - B1		227,01			
B2-1	Hala 2	178,39	litý dráždobeton + Panbex		-
B2-2	Šatna Muži	10,14	linoleum	ker. obklad v.1600mm	
B2-3	Sprcha Muži	2,85	keramická dlažba	ker. obklad v.1600,2000mm	
B2-4	Kuchyňka	3,94	keramická dlažba	ker. obklad v.1600mm	
B2-5	Úklidová místnost	1,95	keramická dlažba	ker. obklad v.1600mm	
B2-6	Předsíň WC M	1,35	keramická dlažba	ker. obklad v.1600mm	
B2-7	Kabina WC M	1,55	keramická dlažba	ker. obklad v.1600mm	
B2-8	Předsíň WC Ž	1,35	keramická dlažba	ker. obklad v.1600mm	
B2-9	Kabina WC Ž	1,55	keramická dlažba	ker. obklad v.1600mm	
B2-10	Sprcha Ženy	2,79	keramická dlažba	ker. obklad v.1600,2000mm	
B2-11	Šatna Ženy	10,20	linoleum	ker. obklad v.1600mm	
B2-12	Kancelář Majitel	10,54	linoleum	lin. soklík v.100mm	
B2-13	Chodba	4,86	keramická dlažba	ker. soklík v.100mm	
užitná plocha 1.NP - B2		229,46			
B3-1	Hala 3	217,90	litý dráždobeton + Panbex		-
B3-2	Šatna Muži	12,41	linoleum	ker. obklad v.1600mm	
B3-3	Sprcha Muži	2,98	keramická dlažba	ker. obklad v.1600,2000mm	
B3-4	Kuchyňka	3,11	keramická dlažba	ker. soklík v.100mm	
B3-5	Úklidová místnost	2,04	keramická dlažba	ker. obklad v.1600mm	
B3-6	Předsíň WC M	1,35	keramická dlažba	ker. obklad v.1600mm	
B3-7	Kabina WC M	1,55	keramická dlažba	ker. obklad v.1600mm	
B3-8	Předsíň WC Ž	1,35	keramická dlažba	ker. obklad v.1600mm	
B3-9	Kabina WC Ž	1,55	keramická dlažba	ker. obklad v.1600mm	
B3-10	Sprcha Ženy	2,42	keramická dlažba	ker. obklad v.1600,2000mm	
B3-11	Šatna Ženy	9,43	linoleum	ker. obklad v.1600mm	
B3-12	Kancelář Majitel	13,89	linoleum	lin. soklík v.100mm	
B3-13	Chodba	5,46	keramická dlažba	ker. soklík v.100mm	
B3-14	Sklad	1,98	litý dráždobeton + Panbex		
B3-15	Sklad	1,80	litý dráždobeton + Panbex		
B3-16	Sklad	15,10	litý dráždobeton + Panbex		
užitná plocha 1.NP - B3		294,32			
CELKEM Hala B		750,79	užitná plocha 1.NP		

LEGENDA HMOT

- nové výplňové zdivo a dozdívky - CP na MVC 1,0
- nové vnitřní zdivo a výplňové zdivo - pórobetonové tvárnice YTONG P2 - 400 na tmel
- stávající konstrukce
- vybourané konstrukce
- nové sádrokartonové příčky KNAUF tl. 100mm, GKB 12,5 se zvukovou izolací Isover CW 75
- zateplení obvodového zdiva fasádním PPS 20 kg/m³ tl. 100 mm

Pozn.: Podrobný popis použitých materiálů a technologií viz. technická zpráva

Pozn.: Projektová dokumentace slouží pro účely stavebního povolení a nelze ji použít pro realizaci stavby. Pro další stupeň nutno zpracovat detailní realizační projektovou dokumentaci, s ověřením rozměrů stávajících konstrukcí na stavbě.

SCHÉMA

Technoprojekt, a.s.® Ostrava, Havlíčkovo nábřeží č.38

objednatel: OBEC TĚŠKOVICE

zakázka: VENKOVSKÁ PODNIKATELSKÁ ZÓNA V OBCI TĚŠKOVICE

vypracoval: Ing. Daniel Haller
zodpovědný: Ing. Daniel Kozel
kontroloval:

stupeň: DSP
datum: 09/2005
měřítko: 1100
profese: stavební
evidenční číslo: 69/05-III-2.2

název: SO 02 - HALA B
NOVÝ STAV
PŮDORYS 1.NP

úkol: 211 - pozemní stavby
vedoucí: Ing. Miroslav Chleboun
kat.: Ing. Martin Sedlák

formát: 6x4