



SO 02 - HALA B - pohledy - nový stav


POHLED ZÁPADNÍ

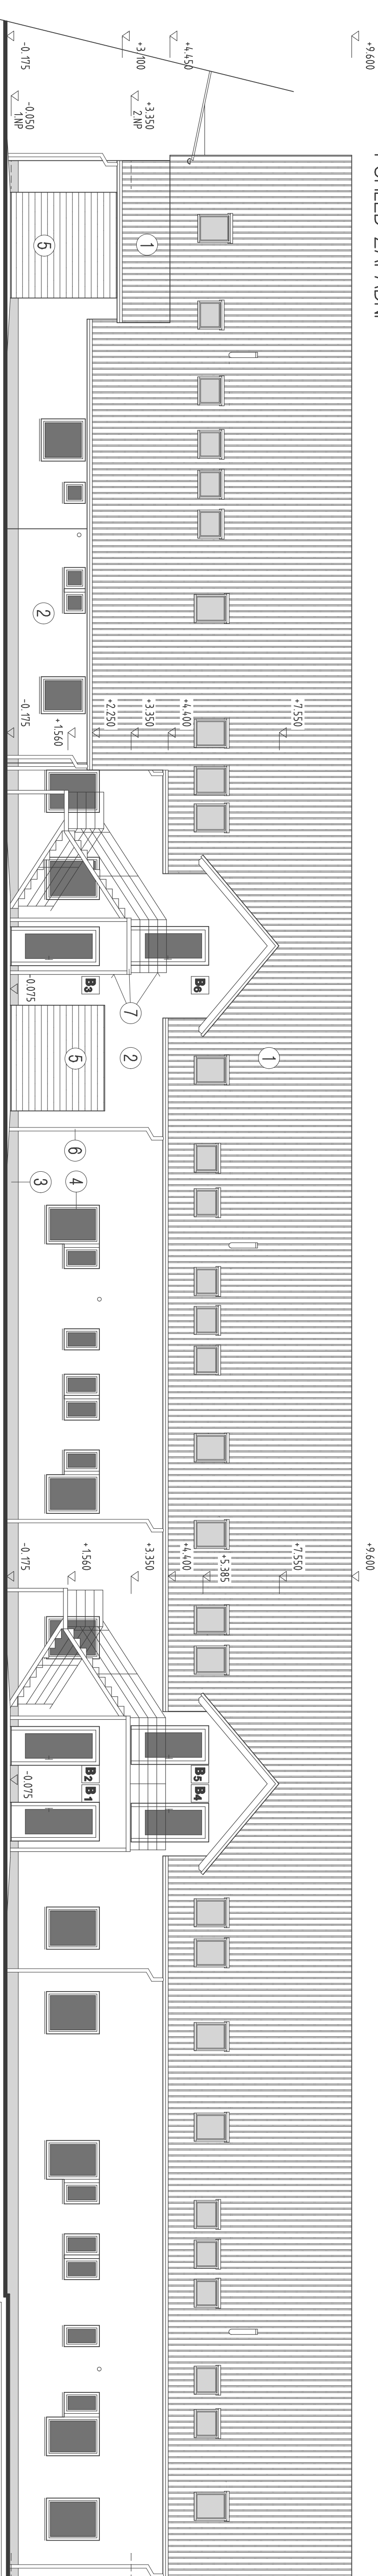

POHLED JIŽNÍ

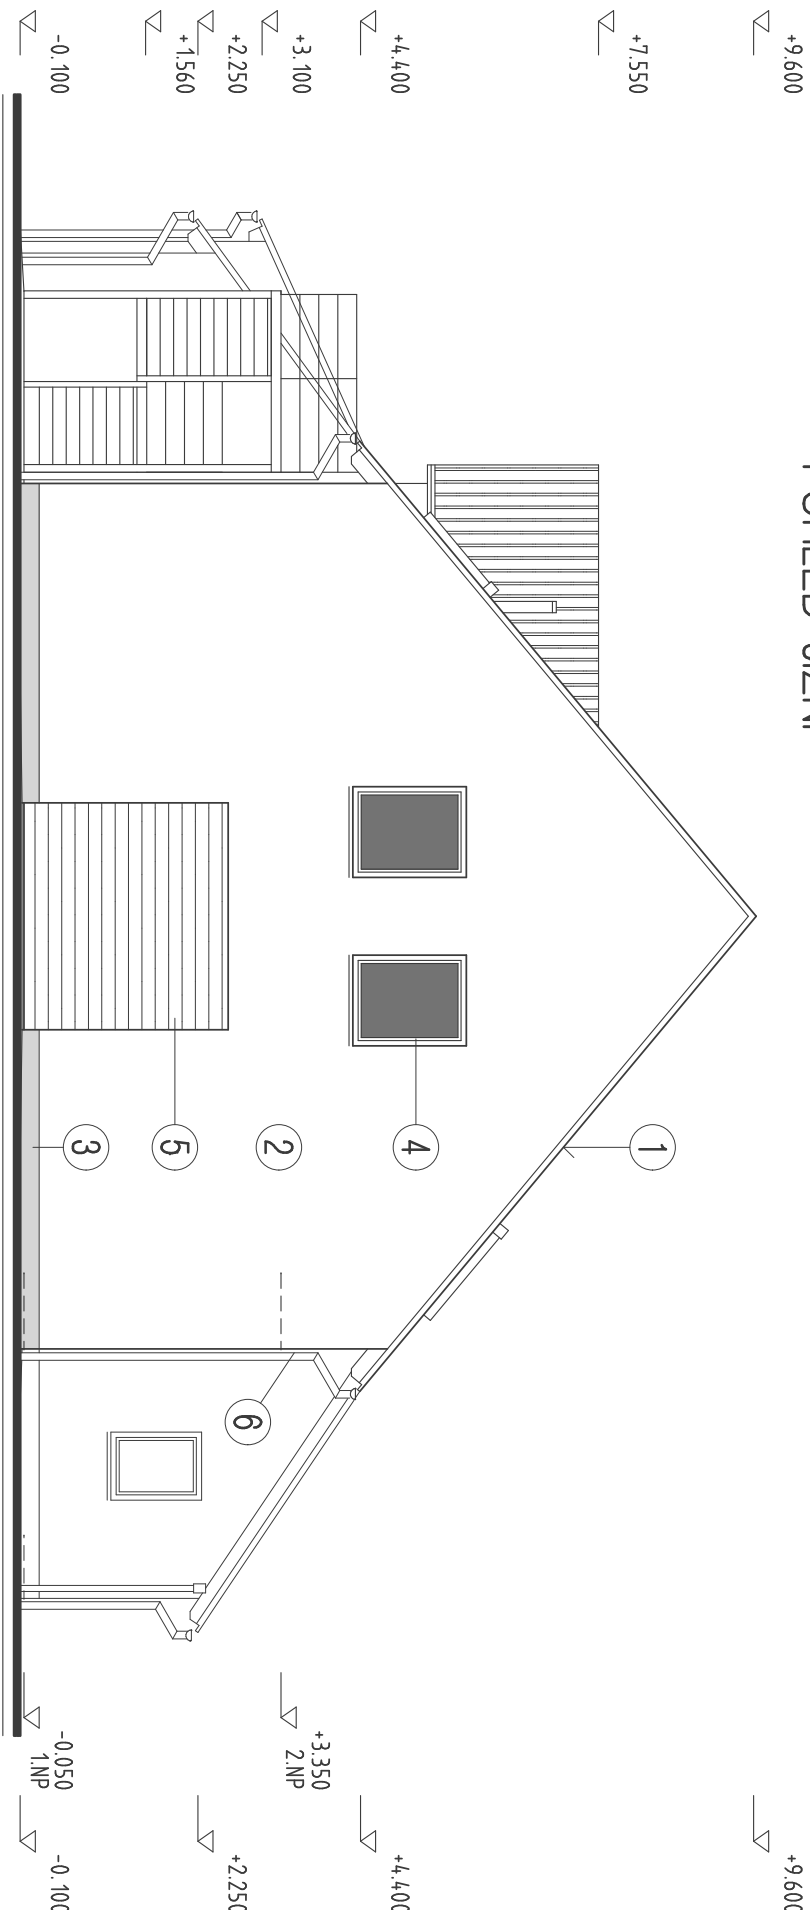

POHLED VÝCHODNÍ

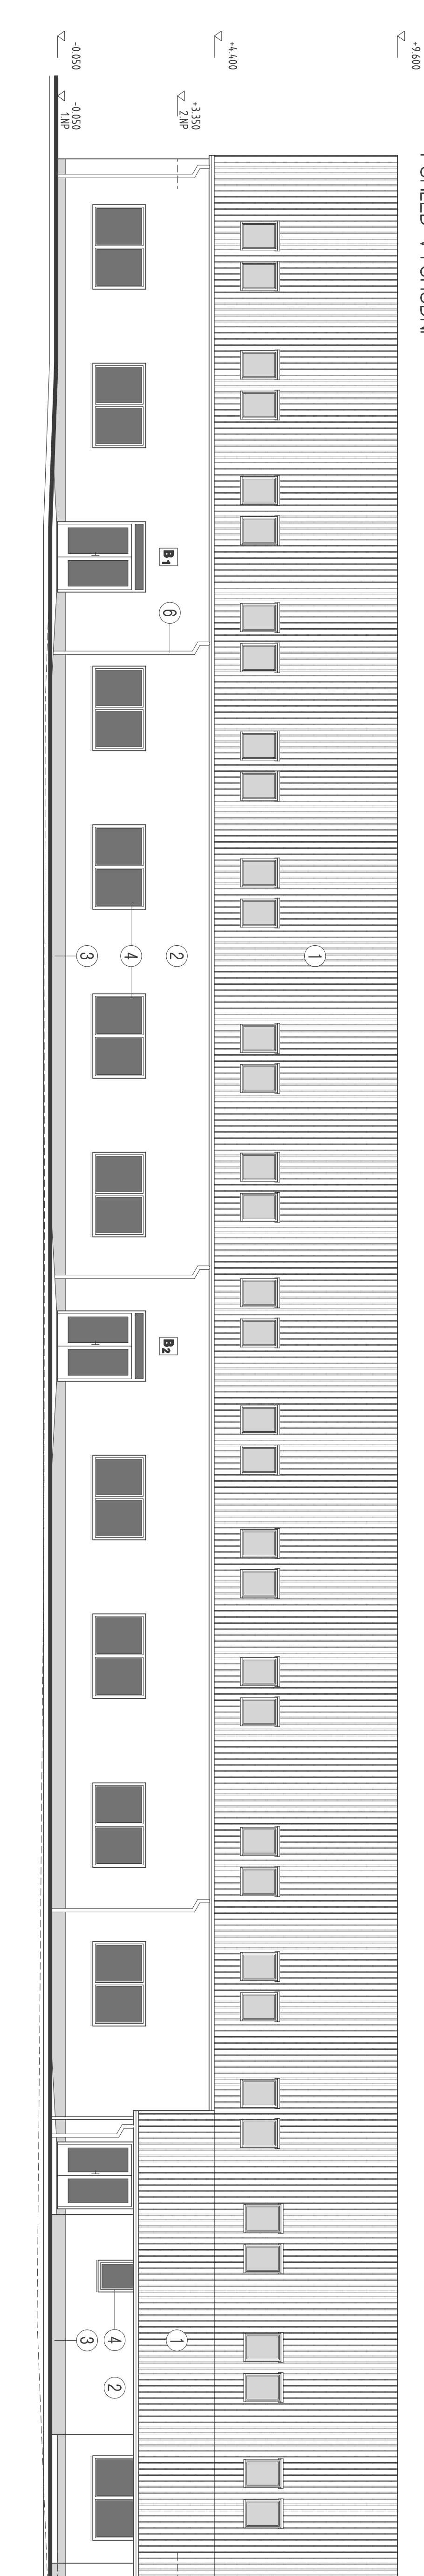


LEGENDA MATERIÁLŮ

ozn.	popis	barevné řešení
1	plechová krytina SATJAM SAT R 35	sířibná
2	fasádní omítka hladká	světle zelená
3	sokl klinkplast	tmavě zelená
4	plastová okna a dveře	světle šedá
5	segmentové vrata	světle šedá
6	klempířské výrobky - FeZn 0,6	světle šedá
7	zámečnické ocelové výrobky	světle šedá

Pozn.: Podrobný popis použitých materiálů a technologií viz. technická zpráva

Pozn.: Projektové dokumentace slouží pro účely stavebního povolení a nelze ji použít pro realizaci stavby. Pro další stupeň nůlno zpracovat detailní realizační projektovou dokumentaci, s ověřením rozměrů stávajících konstrukcí na stavbě.

SCHEMA

 

Technoprojekt a.s.		Ostrava, Havlíčkovy nábreží č.38	
OBJEDNATEL		ZKÁZKA	
OBEC TĚŠKOVICE		VENKOVSKÁ PODNIKATELSKÁ ZÓNA V OBCI TĚŠKOVICE	
výpracoval	Ing. Daniel Halíř	díloze	211 - pozemní stavby
projektoval	Ing. Daniel Kozel	díloze	Ing. Miroslav Chyboun
kontroloval	HP	HP	Ing. Martin Sedláček
název	SO 02 - HALA B NOVÝ STAV POHLEDY		
		slučení	DSP
		délka	09/2005
		mřítko	6x44
		projevo	stavební
		archivní číslo	69./05-III-2.5