
SO 03 - HALA C - pohledy - nový stav


POHLED ZÁPADNÍ

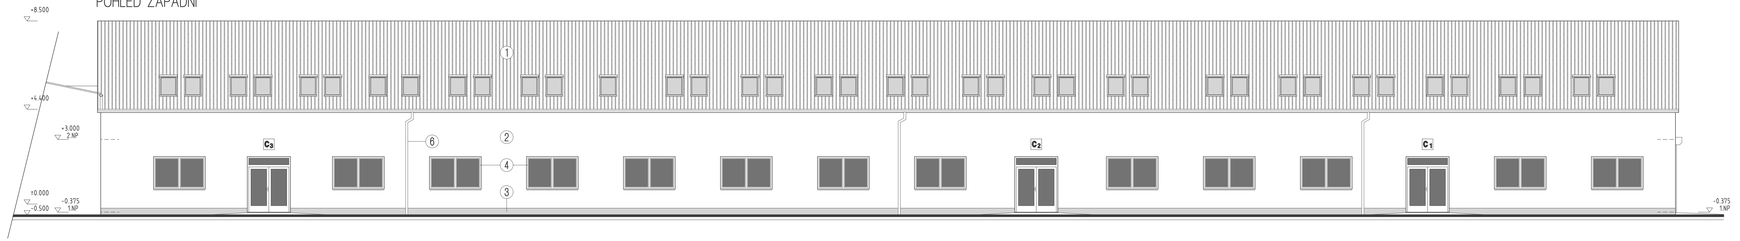

POHLED JIŽNÍ



POHLED VÝCHODNÍ

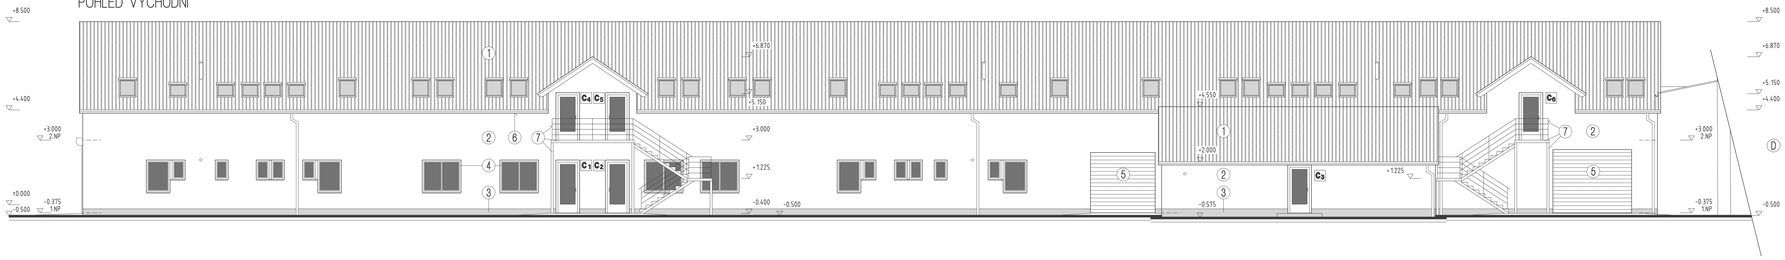

LEGENDA MATERIÁLŮ

ozn.	popis	barevné řešení
1	plechová krytina SATJAM SAT R 35	stříbrná
2	fasádní omítka hladká	světle červená
3	sokl Kulirplast	tmavě červená
4	plastová okna a dveře	světle šedá
5	segmentová vrata	světle šedá
6	klempířské výrobky - FeZn 0,6	světle šedá
7	zámečnické ocelové výrobky	světle šedá

Pozn.: Podrobný popis použitých materiálů a technologií viz. technická zpráva

Pozn.: Projektová dokumentace slouží pro účely stavebního povolení a nelze ji použít pro realizaci stavby. Pro další stupeň nutno zpracovat detailní realizační projektovou dokumentaci, s ověřením rozměrů stávajících konstrukcí na stavbě.

SCHÉMA



Technoprojekt, a.s.			Ostrava, Havlíčkovo nábřeží č.38		
objednatel	OBEC TEŠKOVICE		zakázka	VENKOVSKÁ PODNIKATELSKÁ ZÓNA V OBCI TEŠKOVICE	
vypracoval	Ing. Daniel Halfar		druh	211 - pozemní stavby	stupeň DSP / formát
zodpovědný projektant	Ing. Daniel Kozel		vedoucí útvaru	Ing. Miroslav Chleboun	datum 09/2005 / 6x A4
kontroloval			VIP	Ing. Martin Sedlák	měřítko 1100
název	SO 03 - HALA C NOVÝ STAV POHLEDY			profese stavební	
				archivní číslo	69/05-III-3.5