



POHLED VÝCHODNÍ

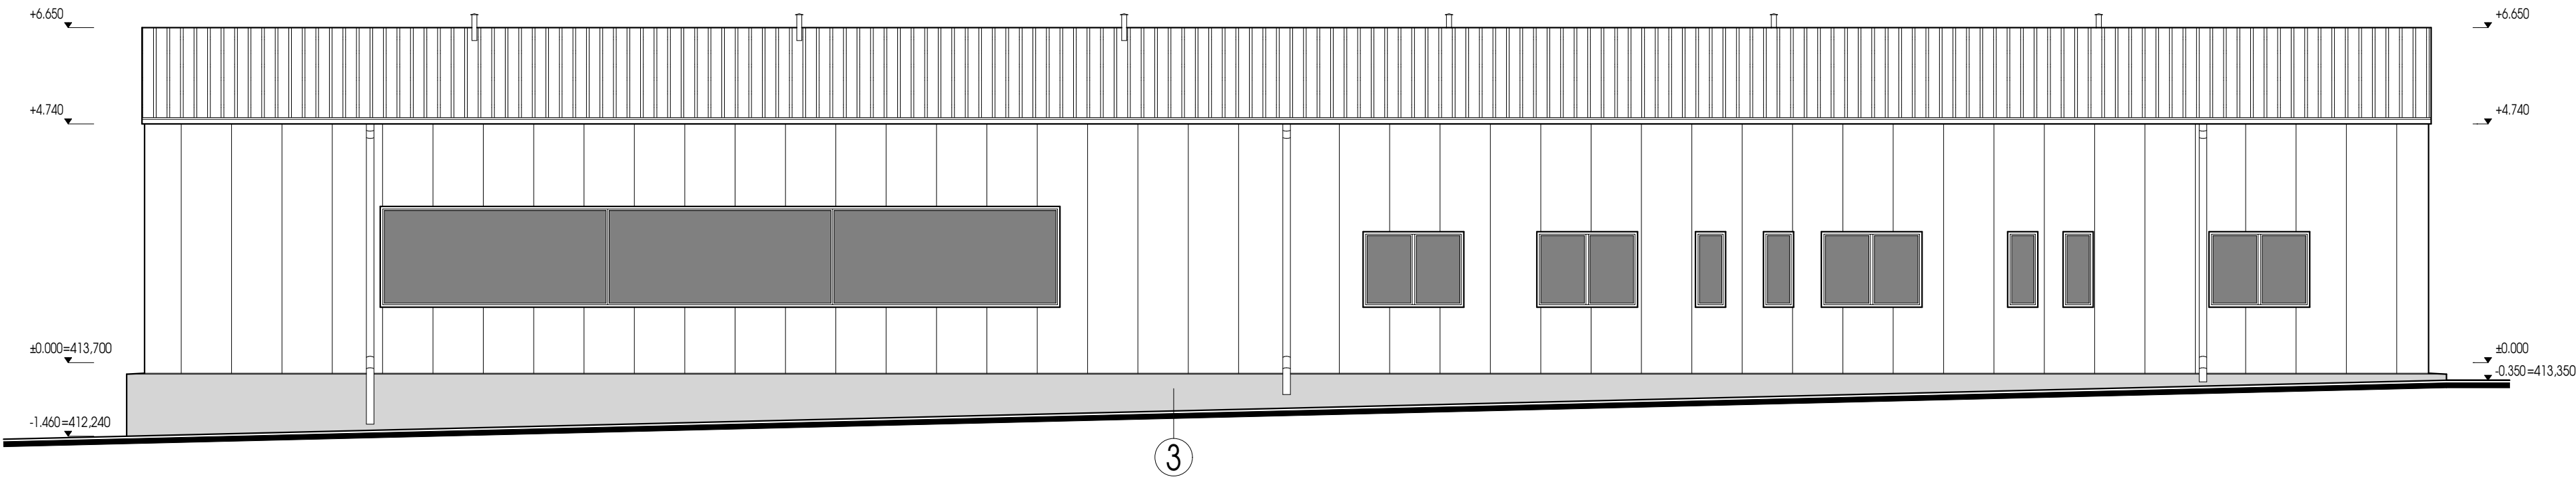

POHLED ZÁPADNÍ

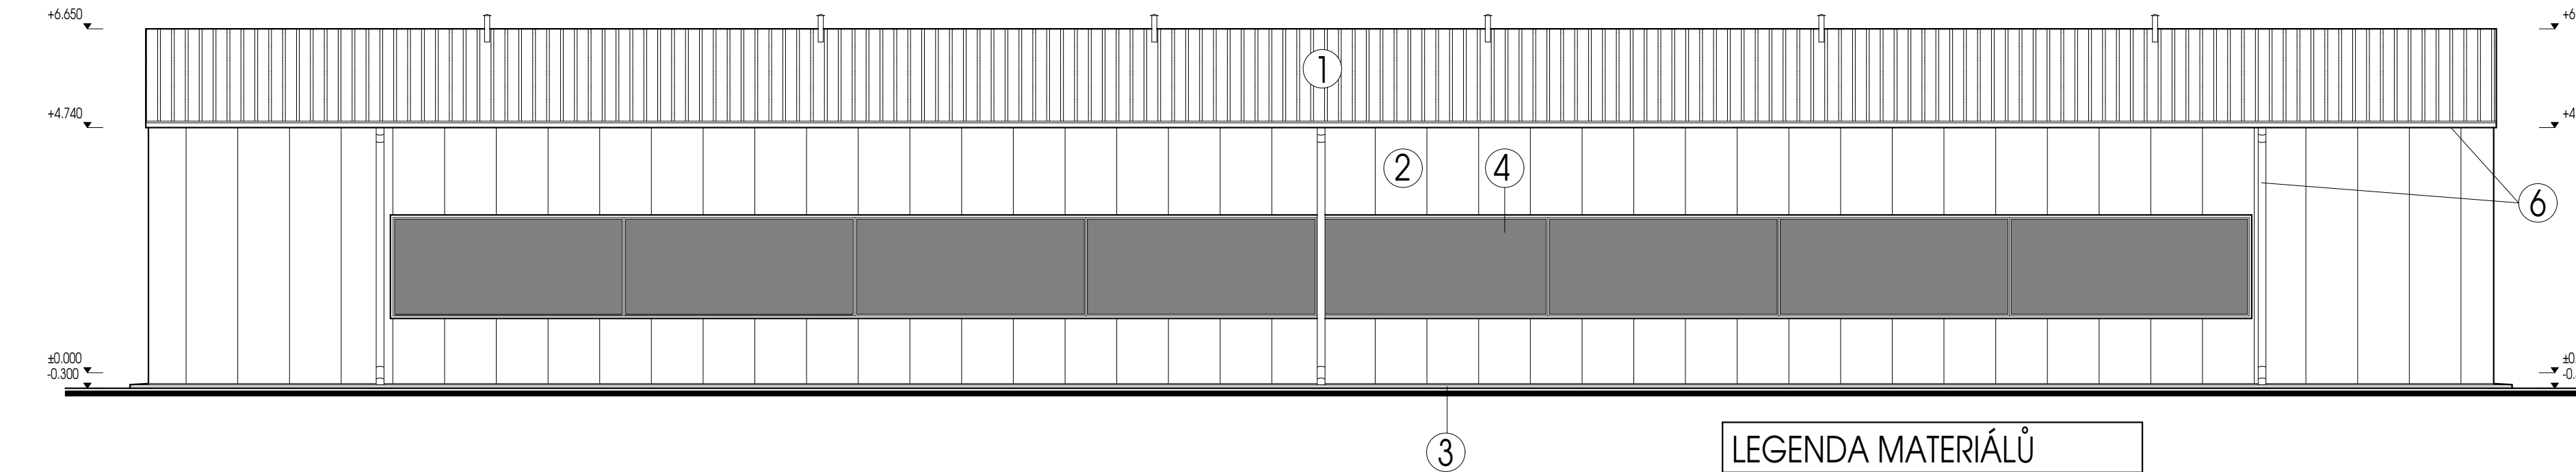


LEGENDA MATERIÁLŮ


ozn.	popis	barevné řešení
1	STŘEŠNÍ PUR PANEL	ŠEDÁ
2	STĚNOVÝ PUR PANEL	BÍLÁ
3	SOKL KULIRPLAST	TMAVĚ ŠEDÁ
4	PLASTOVÁ OKNA A DVEŘE	SVĚTLE ŠEDÁ
5	SEGMENTOVÁ VRATA	SVĚTLE ŠEDÁ
6	KLEMPÍŘSKÉ VÝROBKY Zn 0,55	SVĚTLE ŠEDÁ

Pozn.: Projektová dokumentace slouží pro účely stavebního povolení a nelze ji použít pro realizaci stavby. Pro další stupeň nutno zpracovat detailní realizační projektovou dokumentaci, s ověřením rozměrů stávajících konstrukcí na stavbě.

POHLED SEVERNÍ

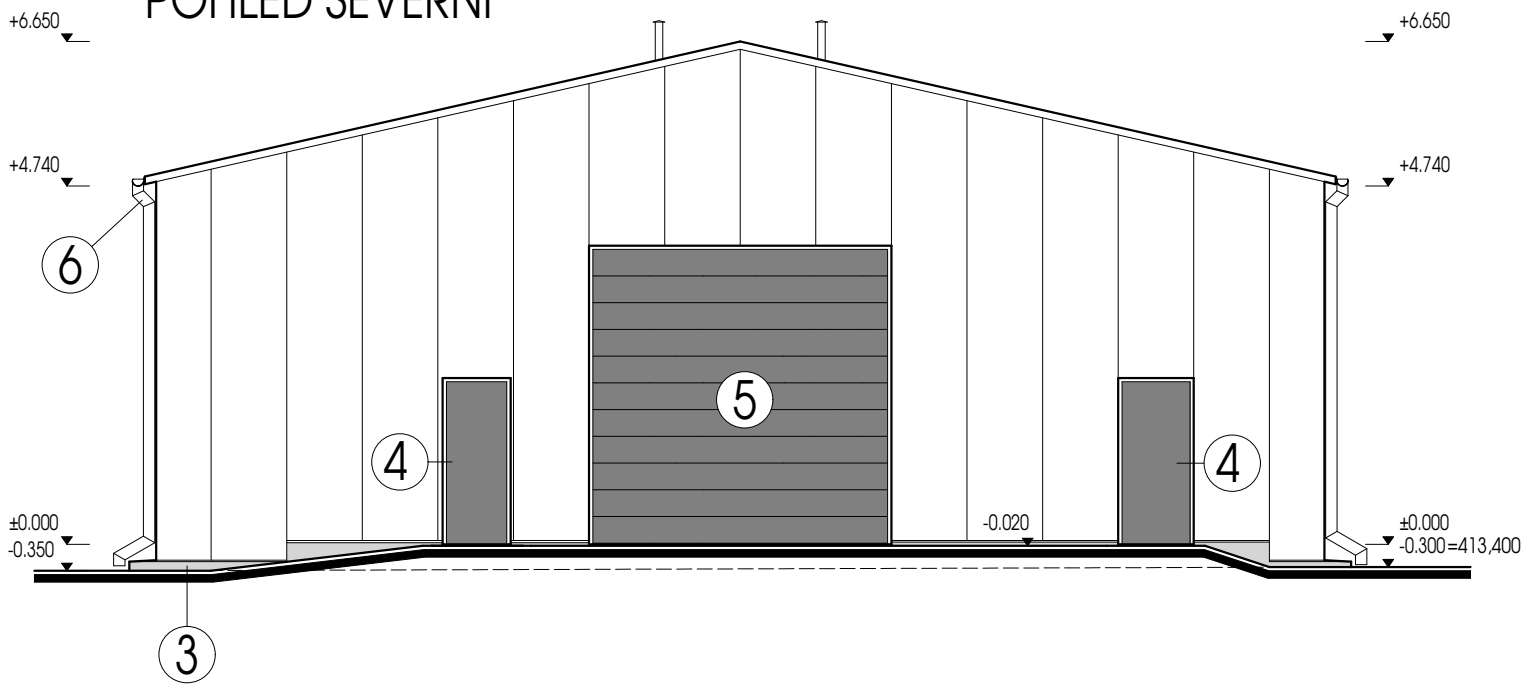

POHLED JIŽNÍ

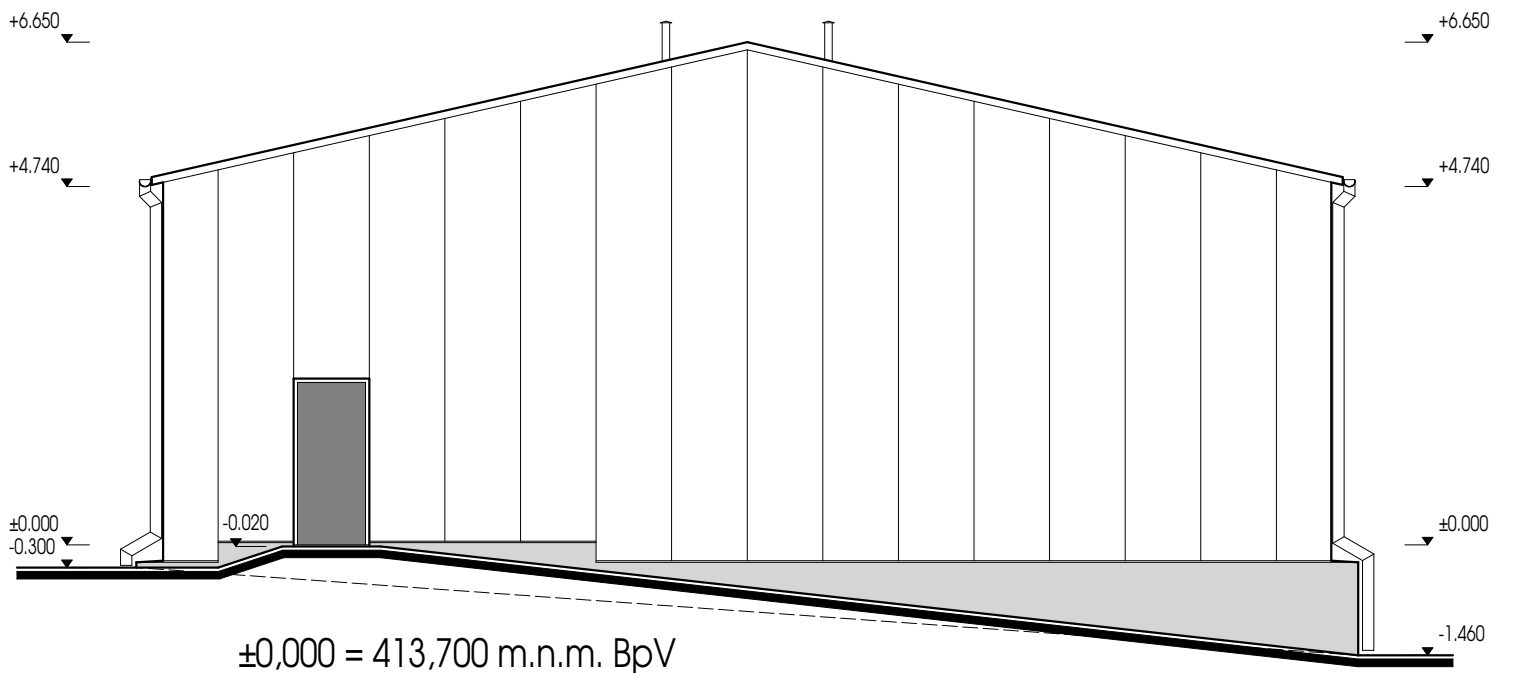

±0,000 = 413,700 m.n.m. BpV

 Technoprojekt, a.s.		Ostrava, Havlíčkovo nábřeží č.38	
objednatel: OBEC TĚŠKOVICE		zakázka: VENKOVSKÁ PODNIKATELSKÁ ZÓNA V OBCI TĚŠKOVICE	
vypracoval: Ing. Adam Benek	divize: 211 - pozemní stavby	stupeň: DSP	formát: 4xA4
zodpovědný projektant: Ing. Daniel Kozel	ředitel divize: Ing. Miroslav Chlebooun	datum: 09/2005	
kontroloval:	HIP: Ing. Martin Sedlák	měřítko: 1:100	
název: SO 04 - HALA D NOVÝ STAV POHLEDY		profese: stavební	
		archivní číslo:	69/05-III-4.4