




POHLED SEVERNÍ

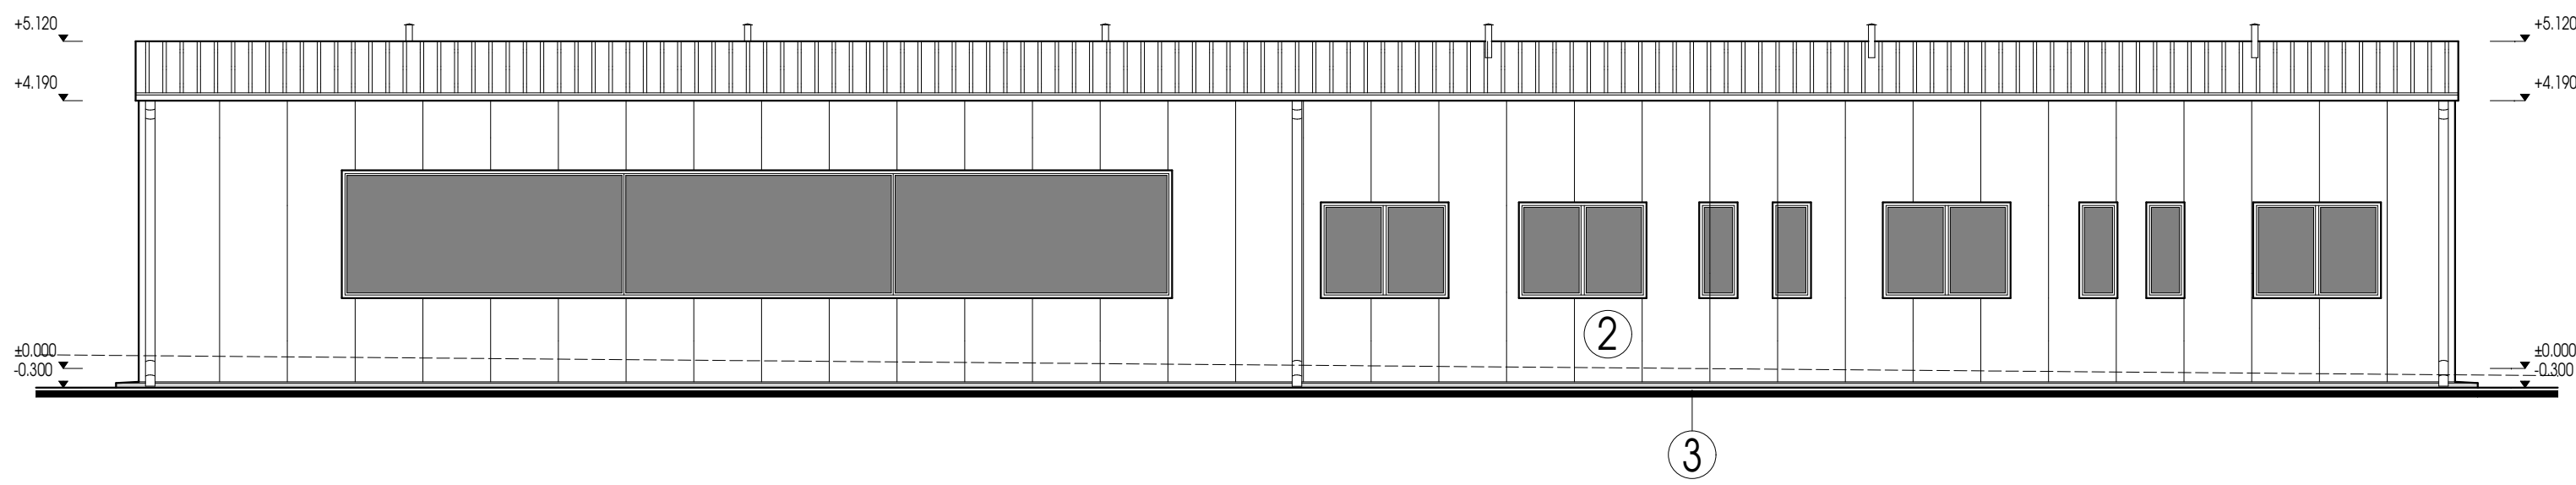


POHLED VÝCHODNÍ

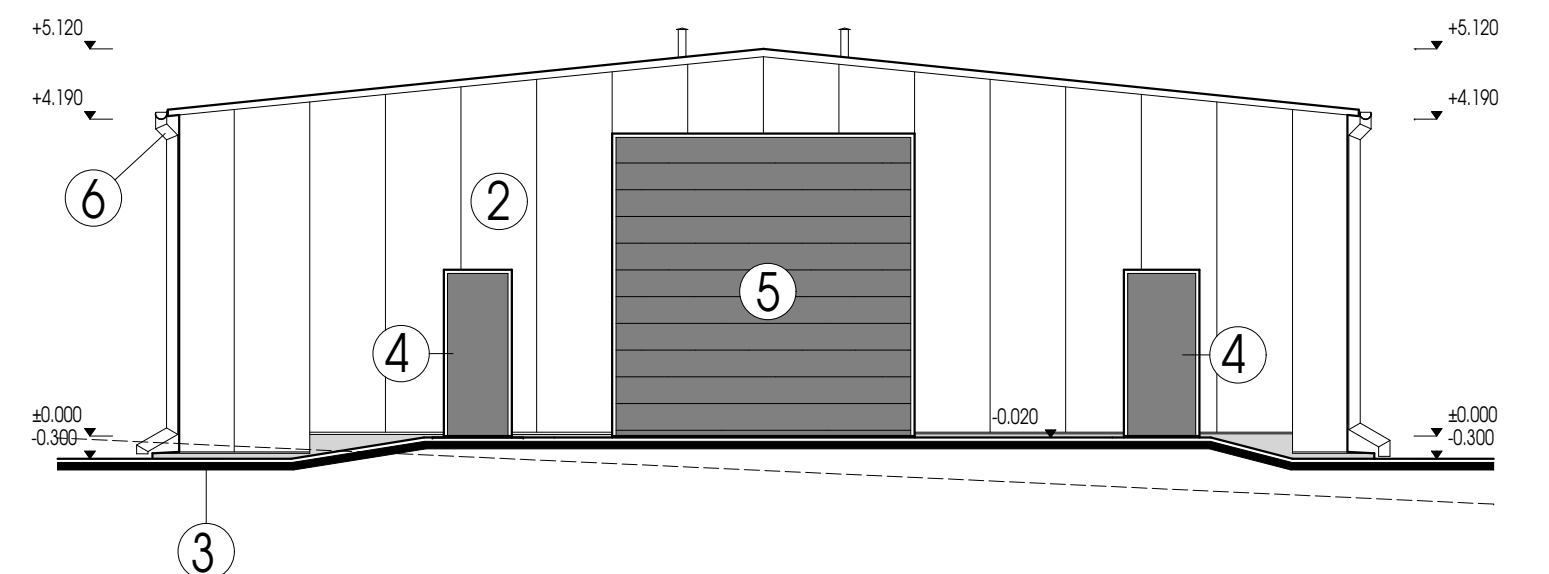

POHLED JIŽNÍ

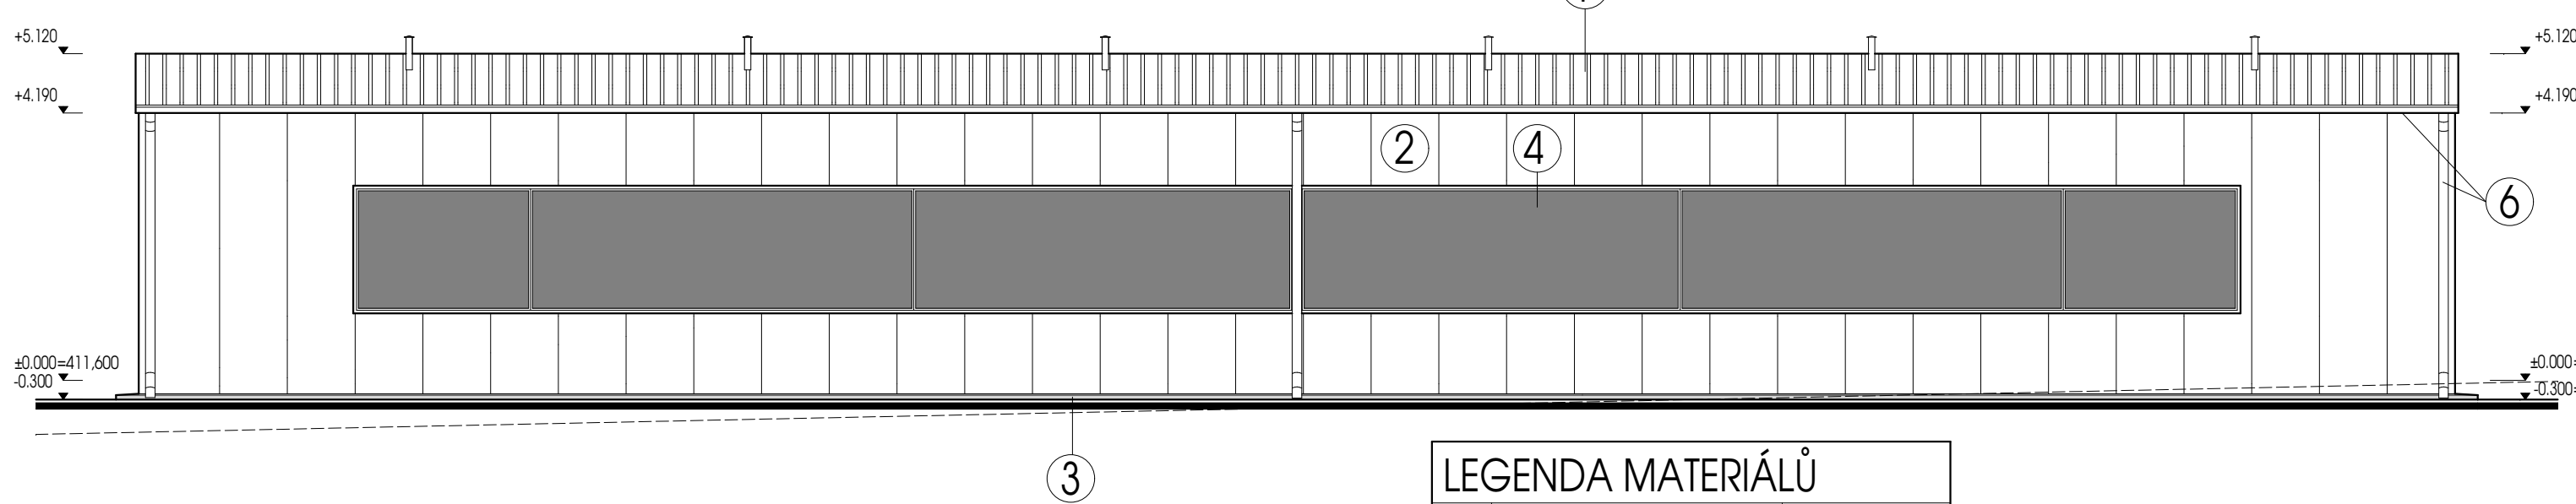

POHLED ZÁPADNÍ

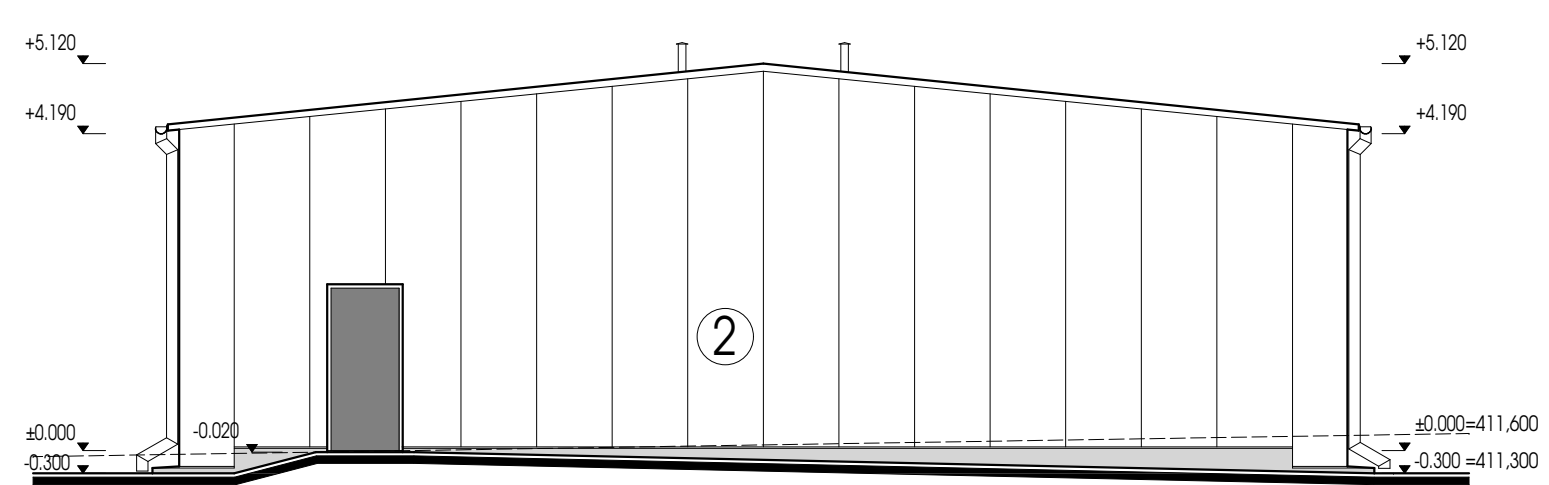

LEGENDA MATERIÁLŮ		
ozn.	popis	barevné řešení
1	STŘEŠNÍ PUR PANEL	ŠEDÁ
2	STĚNOVÝ PUR PANEL	BÍLÁ
3	SOKL KULIRPLAST	TMAVĚ ŠEDÁ
4	PLASTOVÁ OKNA A DVEŘE	SVĚTLE ŠEDÁ
5	SEGMENTOVÁ VRATA	SVĚTLE ŠEDÁ
6	KLEMPÍŘSKÉ VÝROBKY Zn 0,55	SVĚTLE ŠEDÁ

Pozn.: Projektová dokumentace slouží pro účely stavebního povolení a nelze ji použít pro realizaci stavby. Pro další stupeň nutno zpracovat detailní realizační projektovou dokumentaci, s ověřením rozměrů stávajících konstrukcí na stavbě.

±0,000 = 411,600 m.n.m. BpV

		Ostrava, Havlíčkovo nábreží č.38		
objednatel: OBEC TĚŠKOVICE		zakázka: VENKOVSKÁ PODNIKATELSKÁ ZÓNA V OBCI TĚŠKOVICE		
vypracoval: Ing. Adam Benek	divize: 211 - pozemní stavby	stupeň: DSP	formát: 4xA4	
zodpovědný projektant: Ing. Daniel Kozel	ředitel divize: Ing. Miroslav Chleboun	datum: 09/2005		
kontroloval:	HIP: Ing. Martin Sediák	měřitka: 1:100		
název: SO 08 - HALA H NOVÝ STAV POHLEDY		profese: stavební		
		archivní číslo:	69/05-III-8.4	