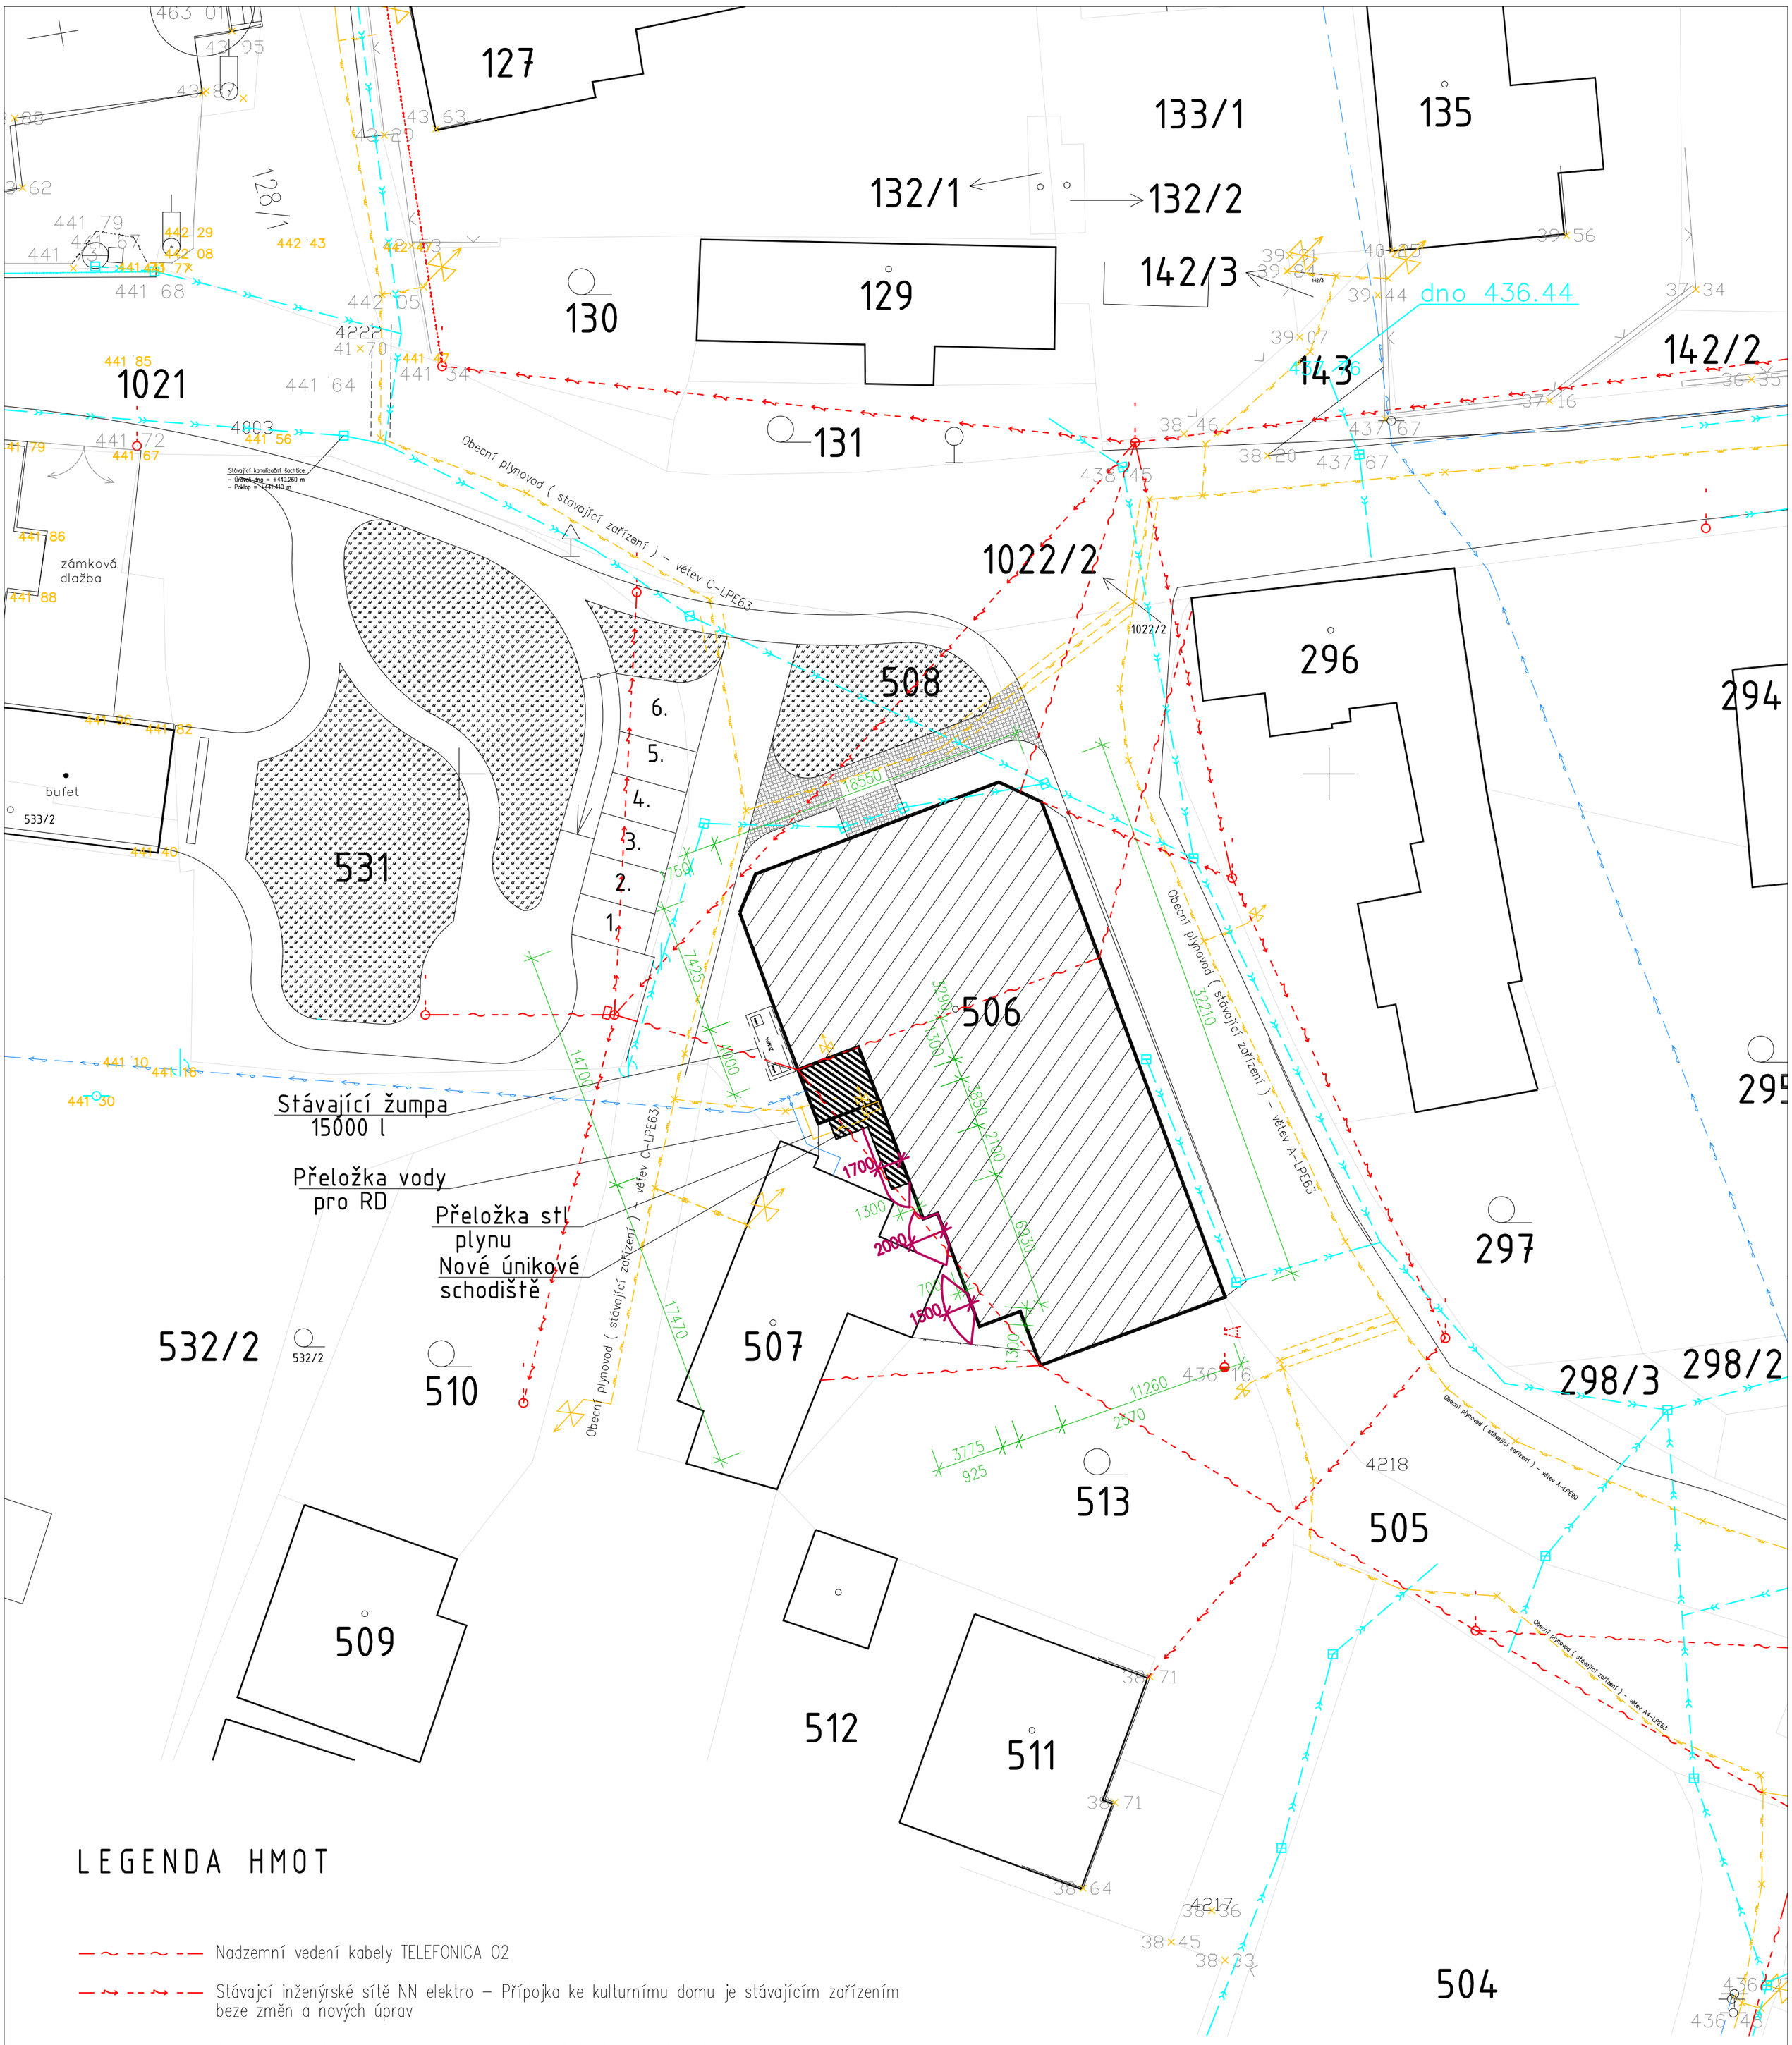

LEGENDA HMOT

- Nadzemní vedení kabely TELEFONICA O2
- Stávající inženýrské sítě NN elektro – Přípojka ke kulturnímu domu je stávajícím zařízením beze změn a nových úprav
- Stávající inženýrské sítě kanalizace dešťová – Přípojka ke kulturnímu domu je stávajícím zařízením beze změn a nových úprav
- Stávající inženýrské sítě vodovod DN 80 – Přípojka ke kulturnímu domu je stávajícím zařízením beze změn a nových úprav
- Stávající inženýrské sítě – STL PLYNOVOD – Přípojka ke kulturnímu domu je stávajícím zařízením beze změn a nových úprav
- Hranice parcel v katastru nemovitostí
- Hranice požárně nebezpečného prostoru
- 6. Parkovací stání pro osoby se sníženou schopností pohybu
- Přístavby objektu
- Stávající objekt

SO-01 MULTIFUNKČNÍ SPOLEČENSKÝ DŮM OBCE TĚŠKOVICE

Vypracoval:	Jméno: Bc. Roman Karnovský	Kontroloval:	Jméno: Bc. Roman Karnovský	Profese: Stavba
Zodpovědný projektant:	Jméno: Ing. Tomáš Matheisl	Datum:	01/2009	
Stavebník: Obec Těškovice, Těškovice 170, 747 64 Opava	Název stavby: MULTIFUKNČNÍ SPOLEČENSKÝ DŮM OBCE TĚŠKOVICE – Nástavba, přístavba, stavební úpravy			Stavební objekt: SO-01
Generální projektant: STAPLAN s.r.o. – projekce a realizace staveb, Hrnčířská 43/275, Hlučín, www.staplan.cz, e-mail: info@staplan.cz	Název výkresu: Celková situace stavby			Měřítko: 1:250
	Stupeň dokumentace: Dokumentace pro zjednodušené územní řízení			Č.výkresu: D.02