PŮDORYS I.NP

M 1:75

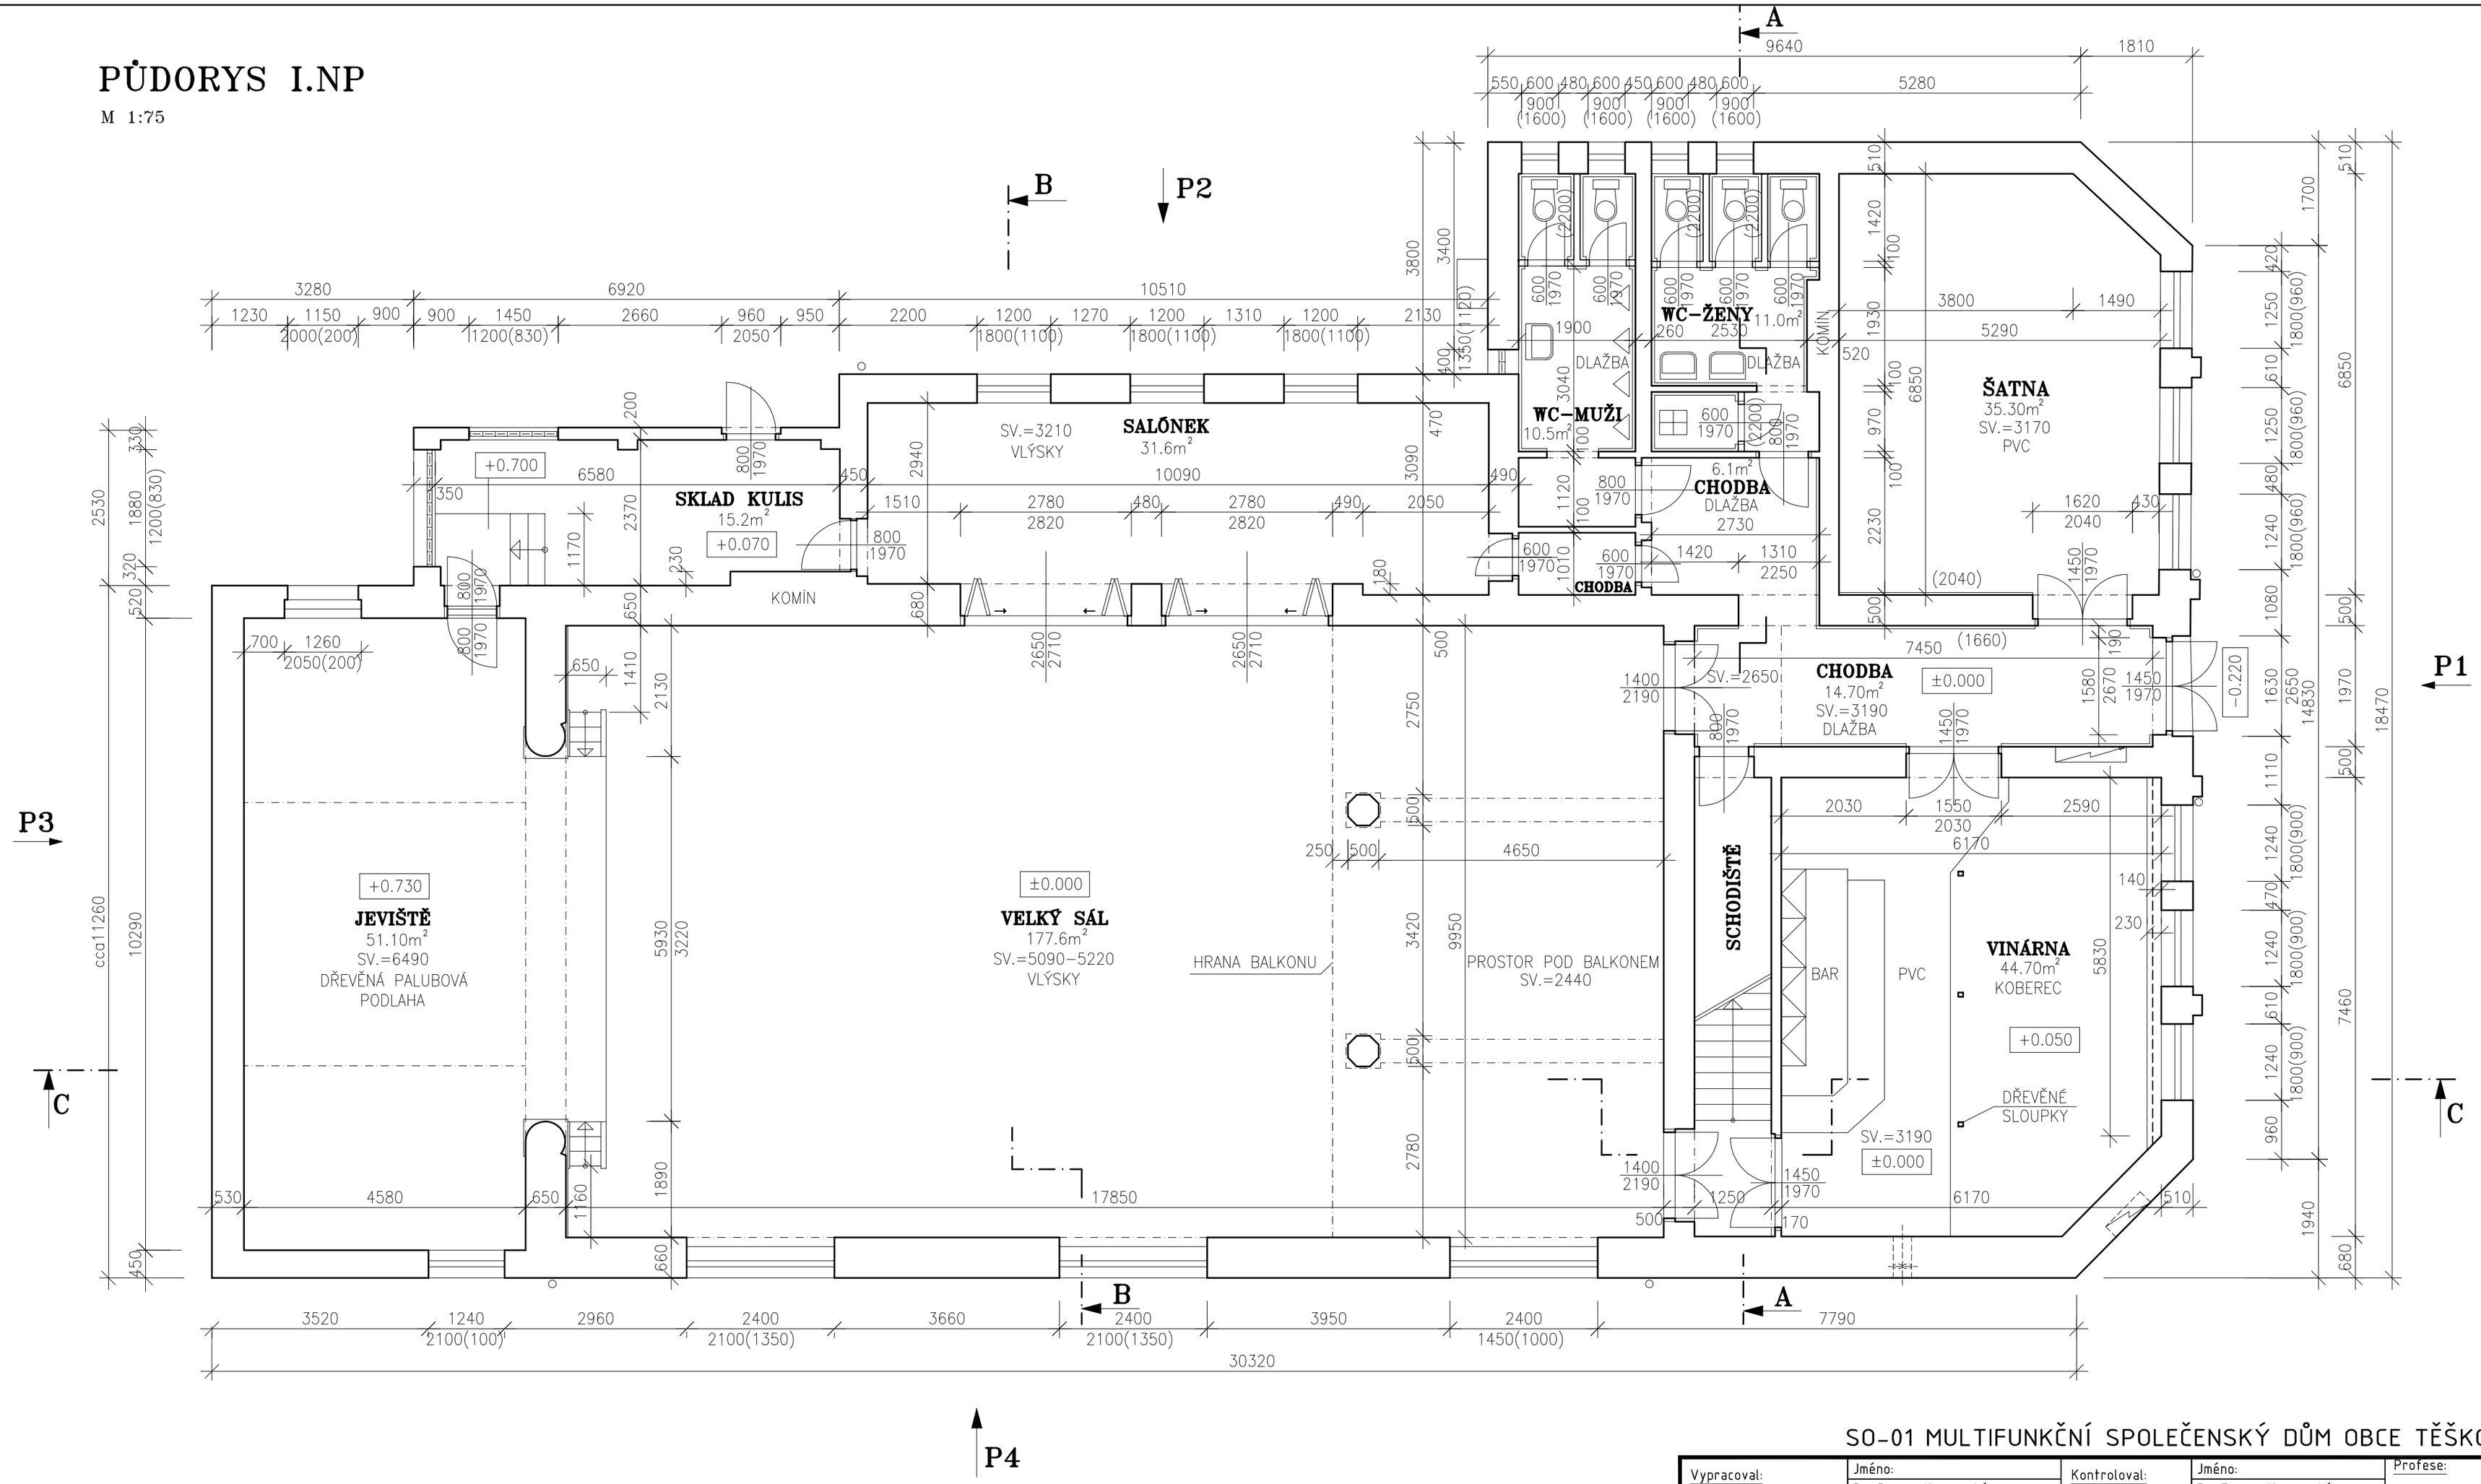

SO-01 MULTIFUNKČNÍ SPOLEČENSKÝ DŮM OBCE TĚŠKOVICE

Vypracoval:	Jméno: Bc. Roman Karnovský	Kontroloval:	Jméno: Bc. Roman Karnovský	Profese: Stavba
Zodpovědný projektant:	Jméno: Ing. Tomáš Matheisl	Datum:	01/2009	
Stavebník: Obec Těškovice Těškovice 170 747 64 Opava	Název stavby: MULTIFUKNČNÍ SPOLEČENSKÝ DŮM OBCE TĚŠKOVICE Nástavba, přístavba, stavební úpravy			Stavební objekt: SO-01
Generální projektant: STAPLAN s.r.o. projekce a realizace staveb Hrnčířská 43/275, Hlučín www.staplan.cz e-mail: info@staplan.cz	Název výkresu: Půdorys 1.np STÁVAJÍCÍ STAV			Měřítko: 1:75
	Stupeň dokumentace: Dokumentace pro zjednodušené územní řízení			Č.výkresu: D.04