


PŮDORYS I.NP – nový stav

M 1:75

STAVAJÍCÍ DŮM
parcely č.507

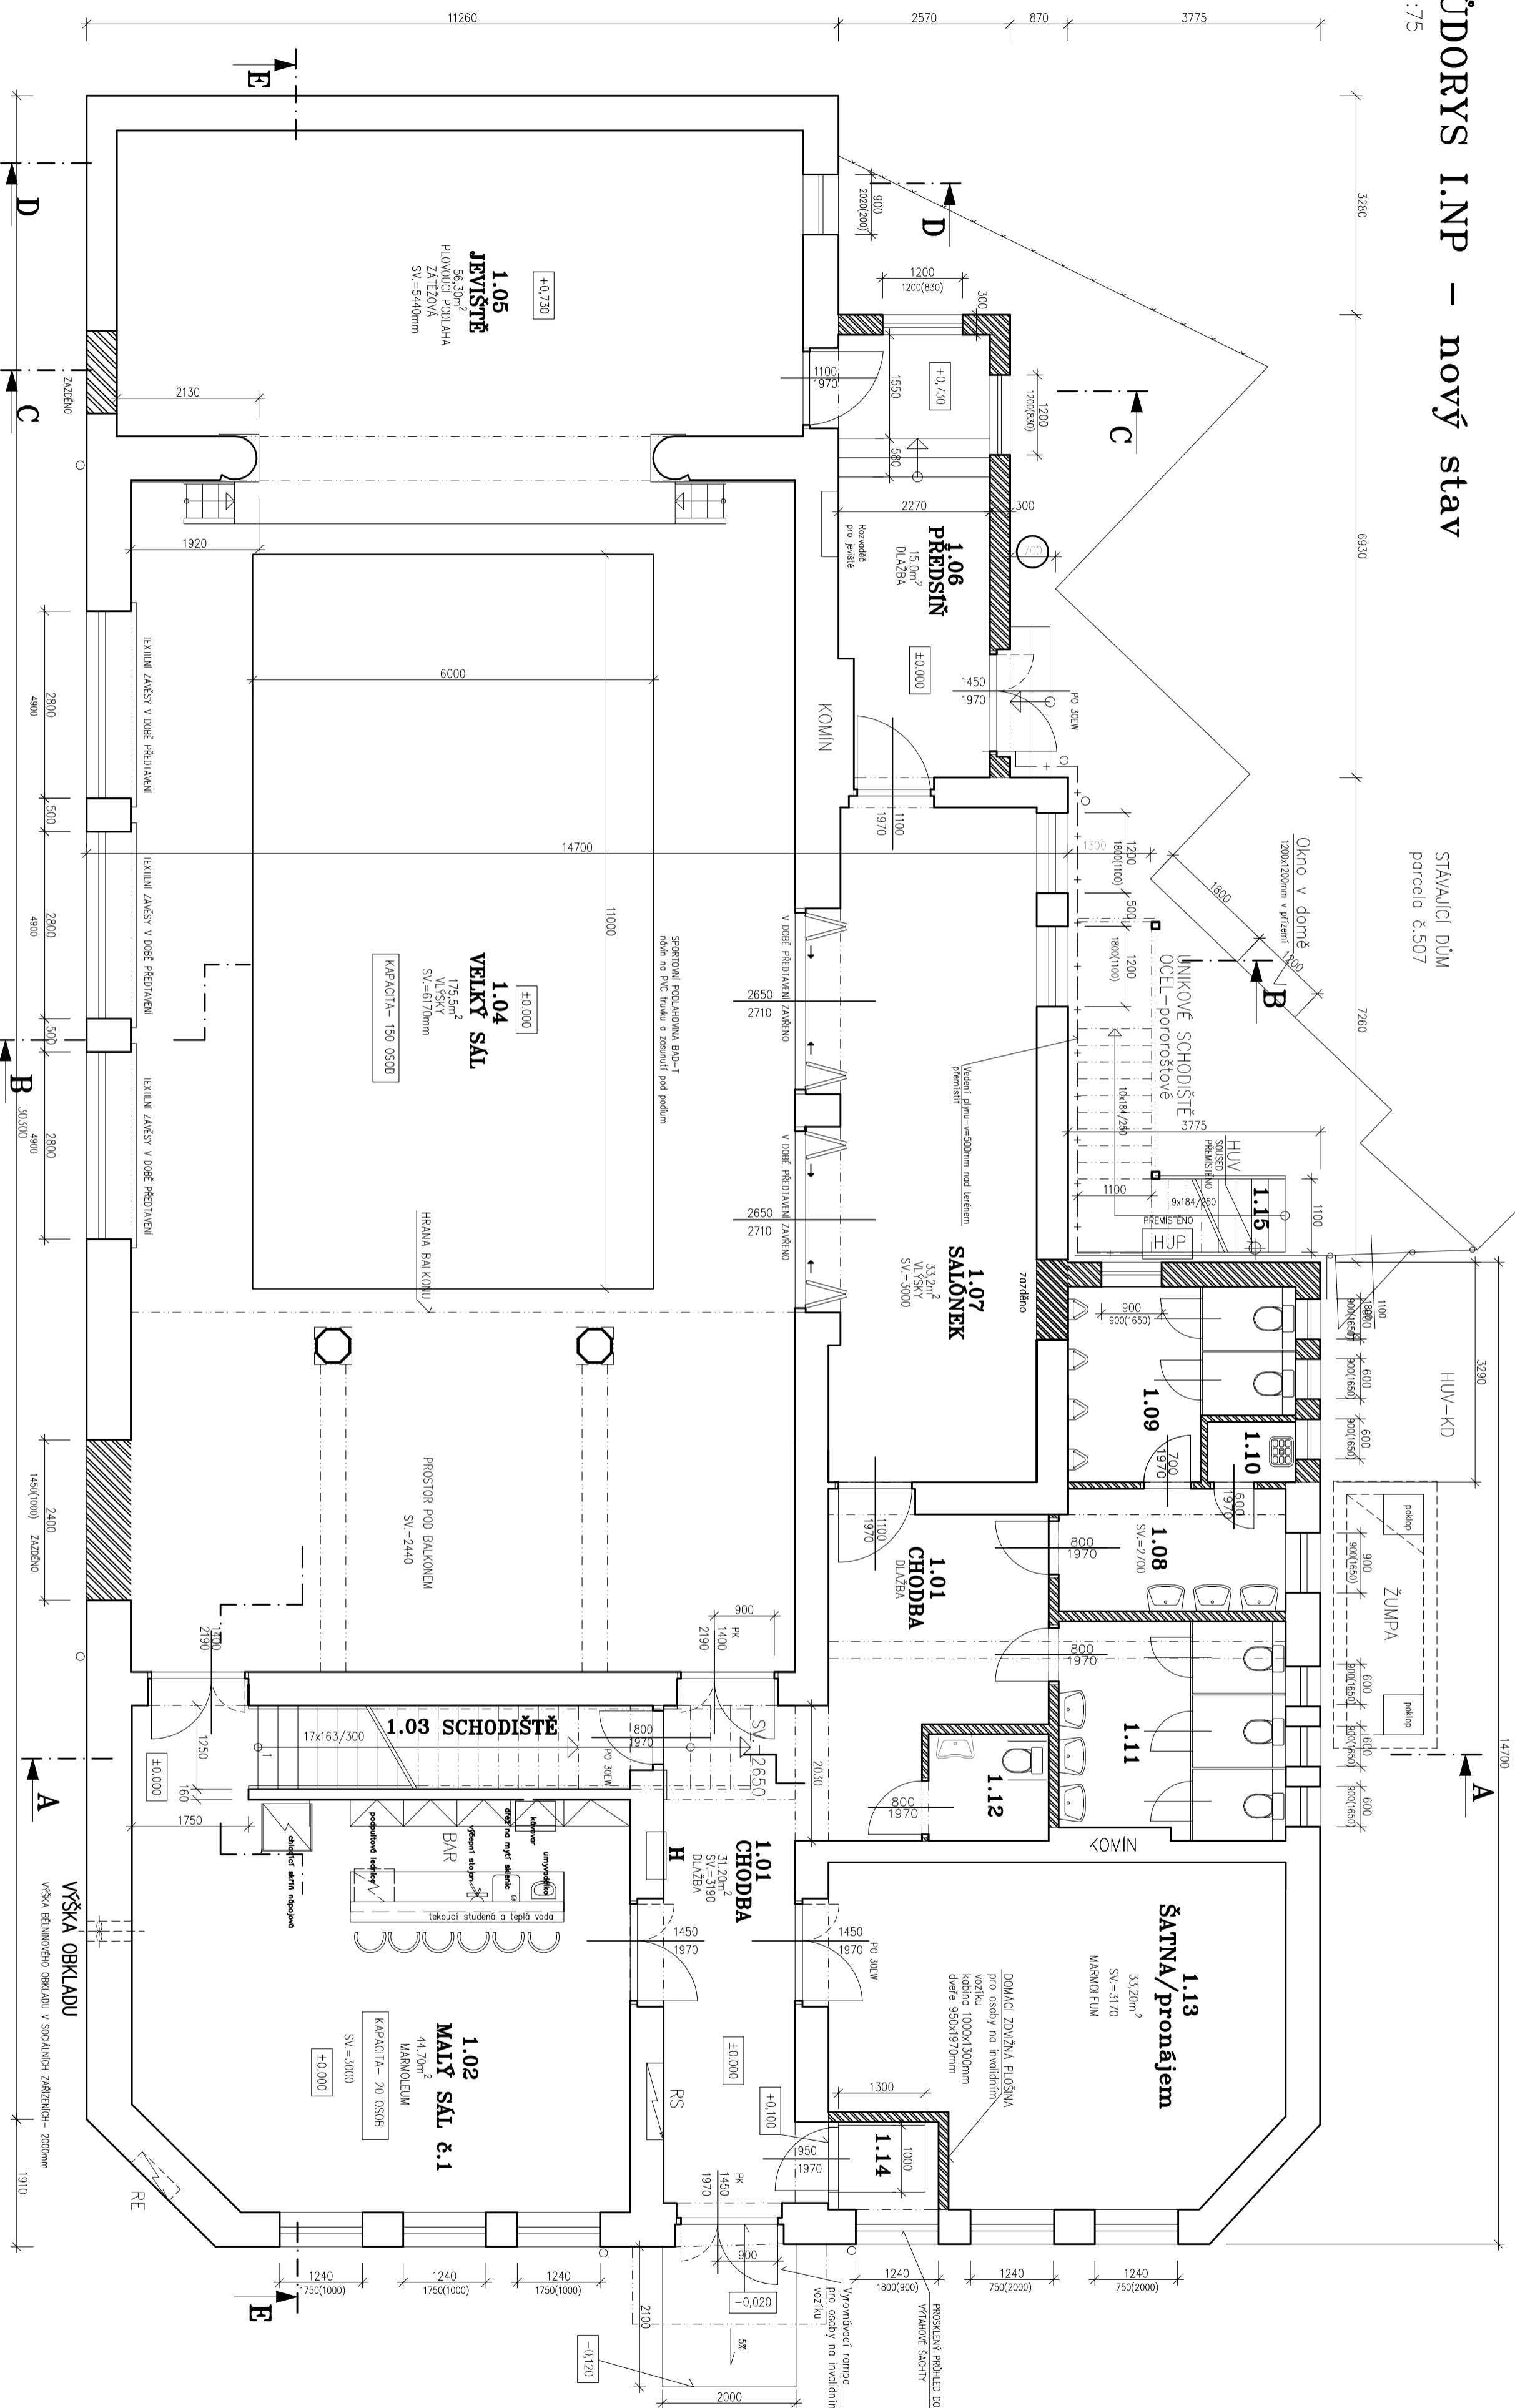

SO-01 MULTIFUNKČNÍ SPOLEČENSKÝ DŮM OBCE TĚŠKOVICE

CELKEM NAVŠTĚVNÍKŮ:
Z TOHO MUŽŮ: 85
Z TOHO ŽEN: 85

SOCIALNÍ ZAŘÍZENÍ POŽADAVKY: 1 WC na 100 mužů
1 pis na 35 mužů
1 um na 2WC
SOCIALNÍ ZAŘÍZENÍ POŽADAVKY: 1 WC na 50 žen
1 um na 2WC

Číslo	Užití	Plocha	Obvod	Podlaha	Stěny	Strop	Okna	Střech	Podstříška
1.01	CHODBA	31,40m ²	36,00m	DLAŽBA	MALBA	OSBLO	OKRÁD	OSBLO	OKRÁD
1.02	MALÝ SÁL č.1+BAR	48,10m ²	50,30m	MARMOLEUM	MALBA	POHLED THERMATEX 600/600	OKRÁD	OSBLO	OKRÁD
1.03	SCHODIŠTĚ DO 2NP	9,40m ²	17,30m	PRĚTA TERASO	MALBA	POHLED SIK	OKRÁD	OSBLO	OKRÁD
1.04	VELKÝ SÁL	175,50m ²	59,00m	VÁSKY	MALBA	POHLED AKUSTICKÝ	OKRÁD	OSBLO	OKRÁD
1.05	JEVIŠTĚ	56,30m ²	37,00m	PROUDICI ZATEŽOVA	MALBA	POHLED AKUSTICKÝ	OKRÁD	OSBLO	OKRÁD
1.06	PŘEDSÍŇ	15,00m ²	18,20m	DLAŽBA	MALBA	NOVÝ STROJ+POHLED	OKRÁD	OSBLO	OKRÁD
1.07	SÁLONEK	33,20m ²	29,00m	VÁSKY	MALBA	NOVÝ STROJ+POHLED	OKRÁD	OSBLO	OKRÁD
1.08	WC MUŽI-PŘEDSÍŇKA	6,20m ²	10,50m	DLAŽBA	OSBLO	POHLED THERMATEX 600/600	OKRÁD	OSBLO	OKRÁD
1.09	WC MUŽI	8,60m ²	12,70m	DLAŽBA	OSBLO	NOVÝ STROJ+POHLED 600/600	OKRÁD	OSBLO	OKRÁD
1.10	OKRÁDOVÁ MÍSTNOST	1,20m ²	4,50m	DLAŽBA	OSBLO	NOVÝ STROJ+POHLED 600/600	OKRÁD	OSBLO	OKRÁD
1.11	WC ŽENY	10,80m ²	13,40m	DLAŽBA	OSBLO	POHLED THERMATEX 600/600	OKRÁD	OSBLO	OKRÁD
1.12	WC ŽENY	2,90m ²	6,80m	DLAŽBA	OSBLO	POHLED THERMATEX 600/600	OKRÁD	OSBLO	OKRÁD
1.13	SÁUNKA/PRONÁJEM	32,20m ²	24,10m	MARMOLEUM	MALBA	POHLED THERMATEX 600/600	OKRÁD	OSBLO	OKRÁD
1.14	DOKAČI ZDVIŽKA PRŮSNA	2,20m ²	6,10m	DLAŽBA	MALBA/SKLO	OKRÁD	OKRÁD	OSBLO	OKRÁD
1.15	OCHELOVÉ SCHODIŠTĚ	8,20m ²	16,30m	OC-PRŮBORŠTĚ	FASÁDA	PROSKLENÁ FASÁDA	OKRÁD	OSBLO	OKRÁD

Vypracoval:	Ing. Tomáš Matheisl	Kontroloval:	Ing. Tomáš Matheisl
Zodpovědný projektant:	Ing. Tomáš Matheisl	Datum:	01/2009
Stavebník:	Obec Těškovice Těškovice 170 747 64 Úpava	Název stavby:	MULTIFUNKČNÍ SPOLEČENSKÝ DŮM OBCE TĚŠKOVICE Nástinba, přístavba, stavební úpravy
Generální projektant:	STAPLAN S.R.O. projekte a realizace staveb Hnětřická 43/275, Hlufňín www.staplan.cz	Název výkresu:	Půdorys 1.np NOVÝ STAV
e-mail: info@staplan.cz		Stupeň dokumentace:	Dokumentace pro zjednodušené územní řízení
Protis:		Měřítko:	1:75
Stavba		Č. výkresu:	D.11