


PŮDORYS II.NP – nový stav

M 1:75

STAVAJÍCÍ DŮM
parcels č.507
přízemí + podkrovní

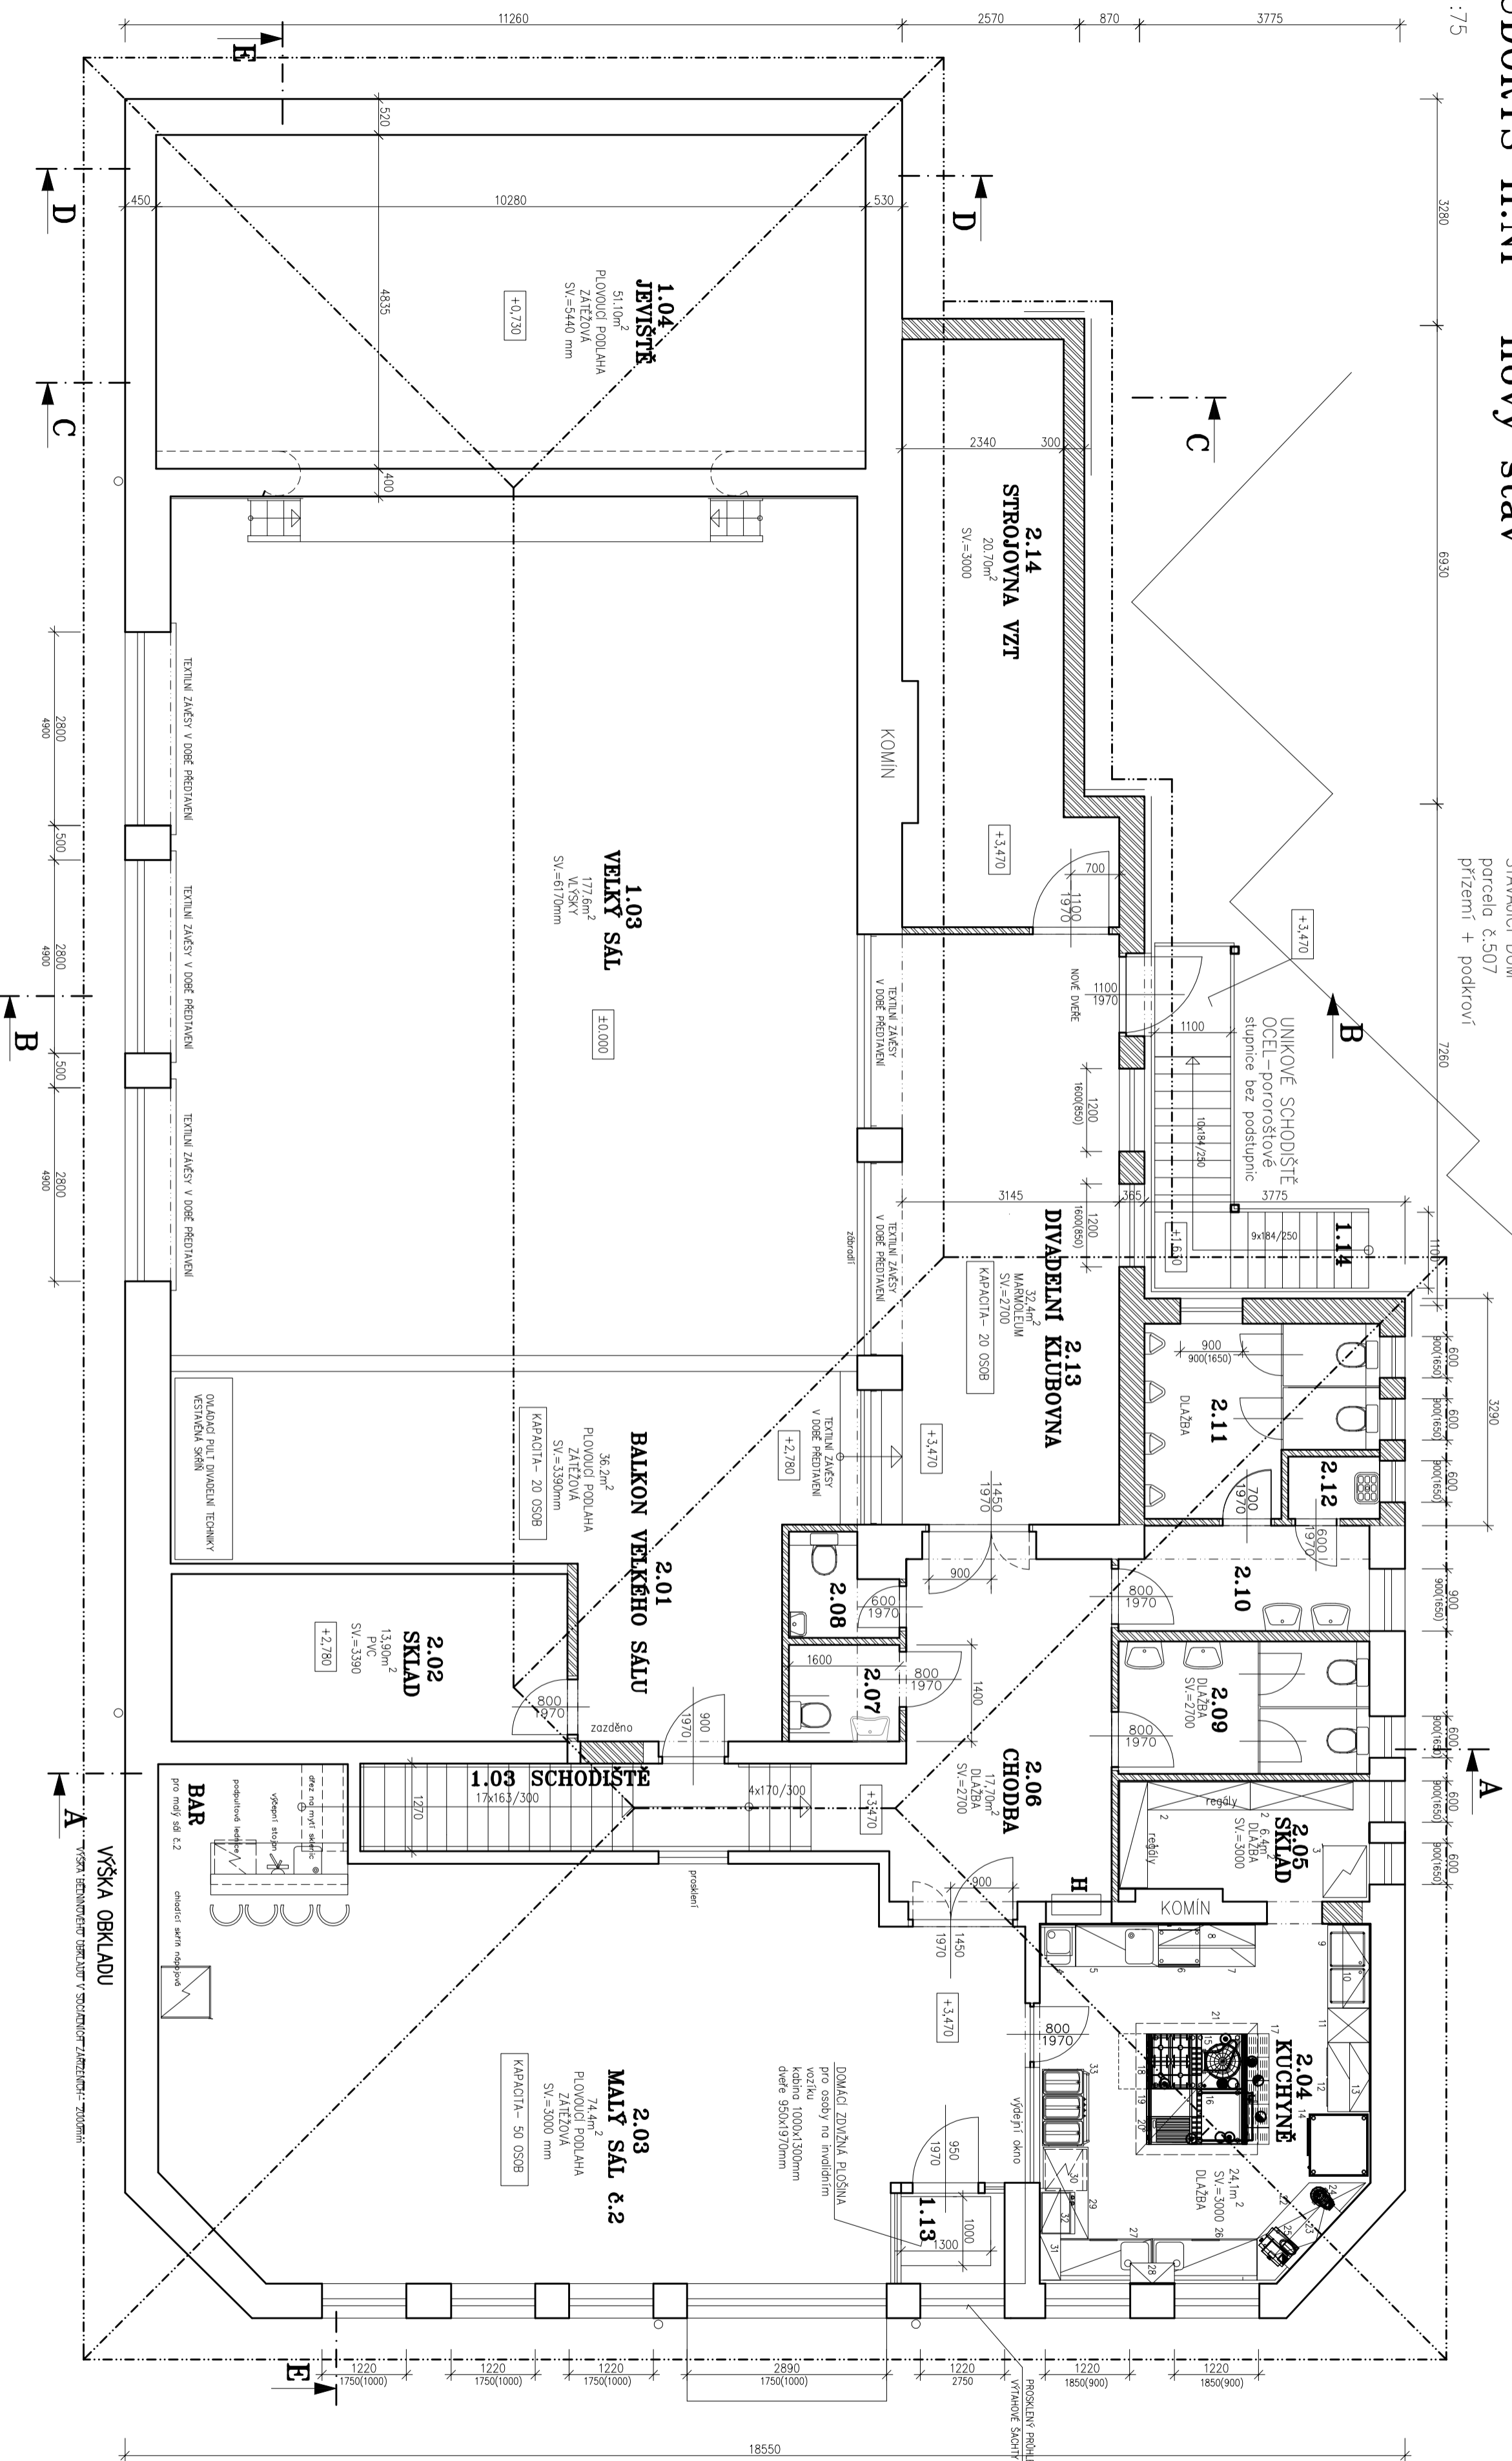

Číslo místnosti	Plocha	Obvod	Podlaha	Stěny	Strop	Obklad stěn	Pozitívko
2.01	BALKON VELEKHO SALU	36,30m ²	32,20m	PLOVOVICI ZATEŽOVÁ	OBKLAD	POHLED AKUSTICKÝ	POZITÍVKO
2.02	SKLAD	13,90m ²	16,30m	PVC	POHLED SKK	SKK – PVC 100mm	POZITÍVKO
2.03	MALÝ SAL & BAR	74,40m ²	39,40m	PLOVOVICI ZATEŽOVÁ	OBKLAD	POHLED THERMATEX 600/600	POZITÍVKO
2.04	KUCHYŇE	24,10m ²	6,30m	DLAŽBA PROTISKLUZ	OBKLAD	POHLED THERMATEX 600/600	POZITÍVKO
2.05	SKLAD PRO KUCHYŇ	6,40m ²	11,40m	DLAŽBA	OBKLAD	POHLED THERMATEX 600/600+VZT	POZITÍVKO
2.06	CHODBA	17,70m ²	20,00m	DLAŽBA	MAĽBA	POHLED+MAĽBA	POZITÍVKO
2.07	WC	2,20m ²	6,30m	DLAŽBA	OBKLAD	POHLED+MAĽBA	POZITÍVKO
2.08	WC ŽENY	2,10m ²	6,30m	DLAŽBA	OBKLAD	POHLED+MAĽBA	POZITÍVKO
2.09	WC MUŽI – PŘEDSIKKA	5,40m ²	11,10m	DLAŽBA	OBKLAD	POHLED+MAĽBA	POZITÍVKO
2.10	WC MUŽI	8,20m ²	12,50m	DLAŽBA	OBKLAD	NOVÝ STROP+POHLED	POZITÍVKO
2.11	UKLIDOVÁ MÍSTNOST	1,20m ²	4,50m	DLAŽBA	OBKLAD	POHLED SKK	POZITÍVKO
2.12	DIVOČENÍ KLUBOVNA	32,40m ²	28,40m	DLAŽBA	OBKLAD	POHLED AKUSTICKÝ	POZITÍVKO
2.13	DIVOČENÍ KLUBOVNA	32,40m ²	28,40m	DLAŽBA	OBKLAD	POHLED AKUSTICKÝ	POZITÍVKO
2.14	SPOJOVNÁ VZT	20,70m ²	23,80m	DLAŽBA	MAĽBA	POHLED AKUSTICKÝ	POZITÍVKO

CELKEM NAVŠTĚVNÍKŮ:
Z TOHO MUŽŮ: 45
Z TOHO ŽEN: 45

SOCIALNÍ ZAŘÍZENÍ POŽADAVKY: 1 WC na 100 mužů
1 pis na 35 mužů
1 um na 2WC
SOCIALNÍ ZAŘÍZENÍ POŽADAVKY: 1 WC na 50 žen
1 um na 2WC

SO-01 MULTIFUNKČNÍ SPOLEČENSKÝ DŮM OBCE TĚŠKOVICE

Vypracoval:	Jméno: Ing. Tomáš Matheisl	Kontroloval:	Jméno: Ing. Tomáš Matheisl
Zodpovědný projektant:	Jméno: Ing. Tomáš Matheisl	Datum:	01/2009
Stavebník:	Obec Těškovice Těškovice 170 747 64 Úpava	Název stavby:	MULTIFUNKČNÍ SPOLEČENSKÝ DŮM OBCE TĚŠKOVICE
Generální projektant:	STAPLAN S.R.O. projekce a realizace staveb Hnědířská 43/275, Hlučín www.staplan.cz	Název výkresu:	Půdorys 2.np NOVÝ STAV
Sdílejí dokumentaci: Dokumentace pro zjednodušené územní řízení		Měřítko:	1:75
		Č. výkresu:	D.12