


ŘEZ E-E – nový stav

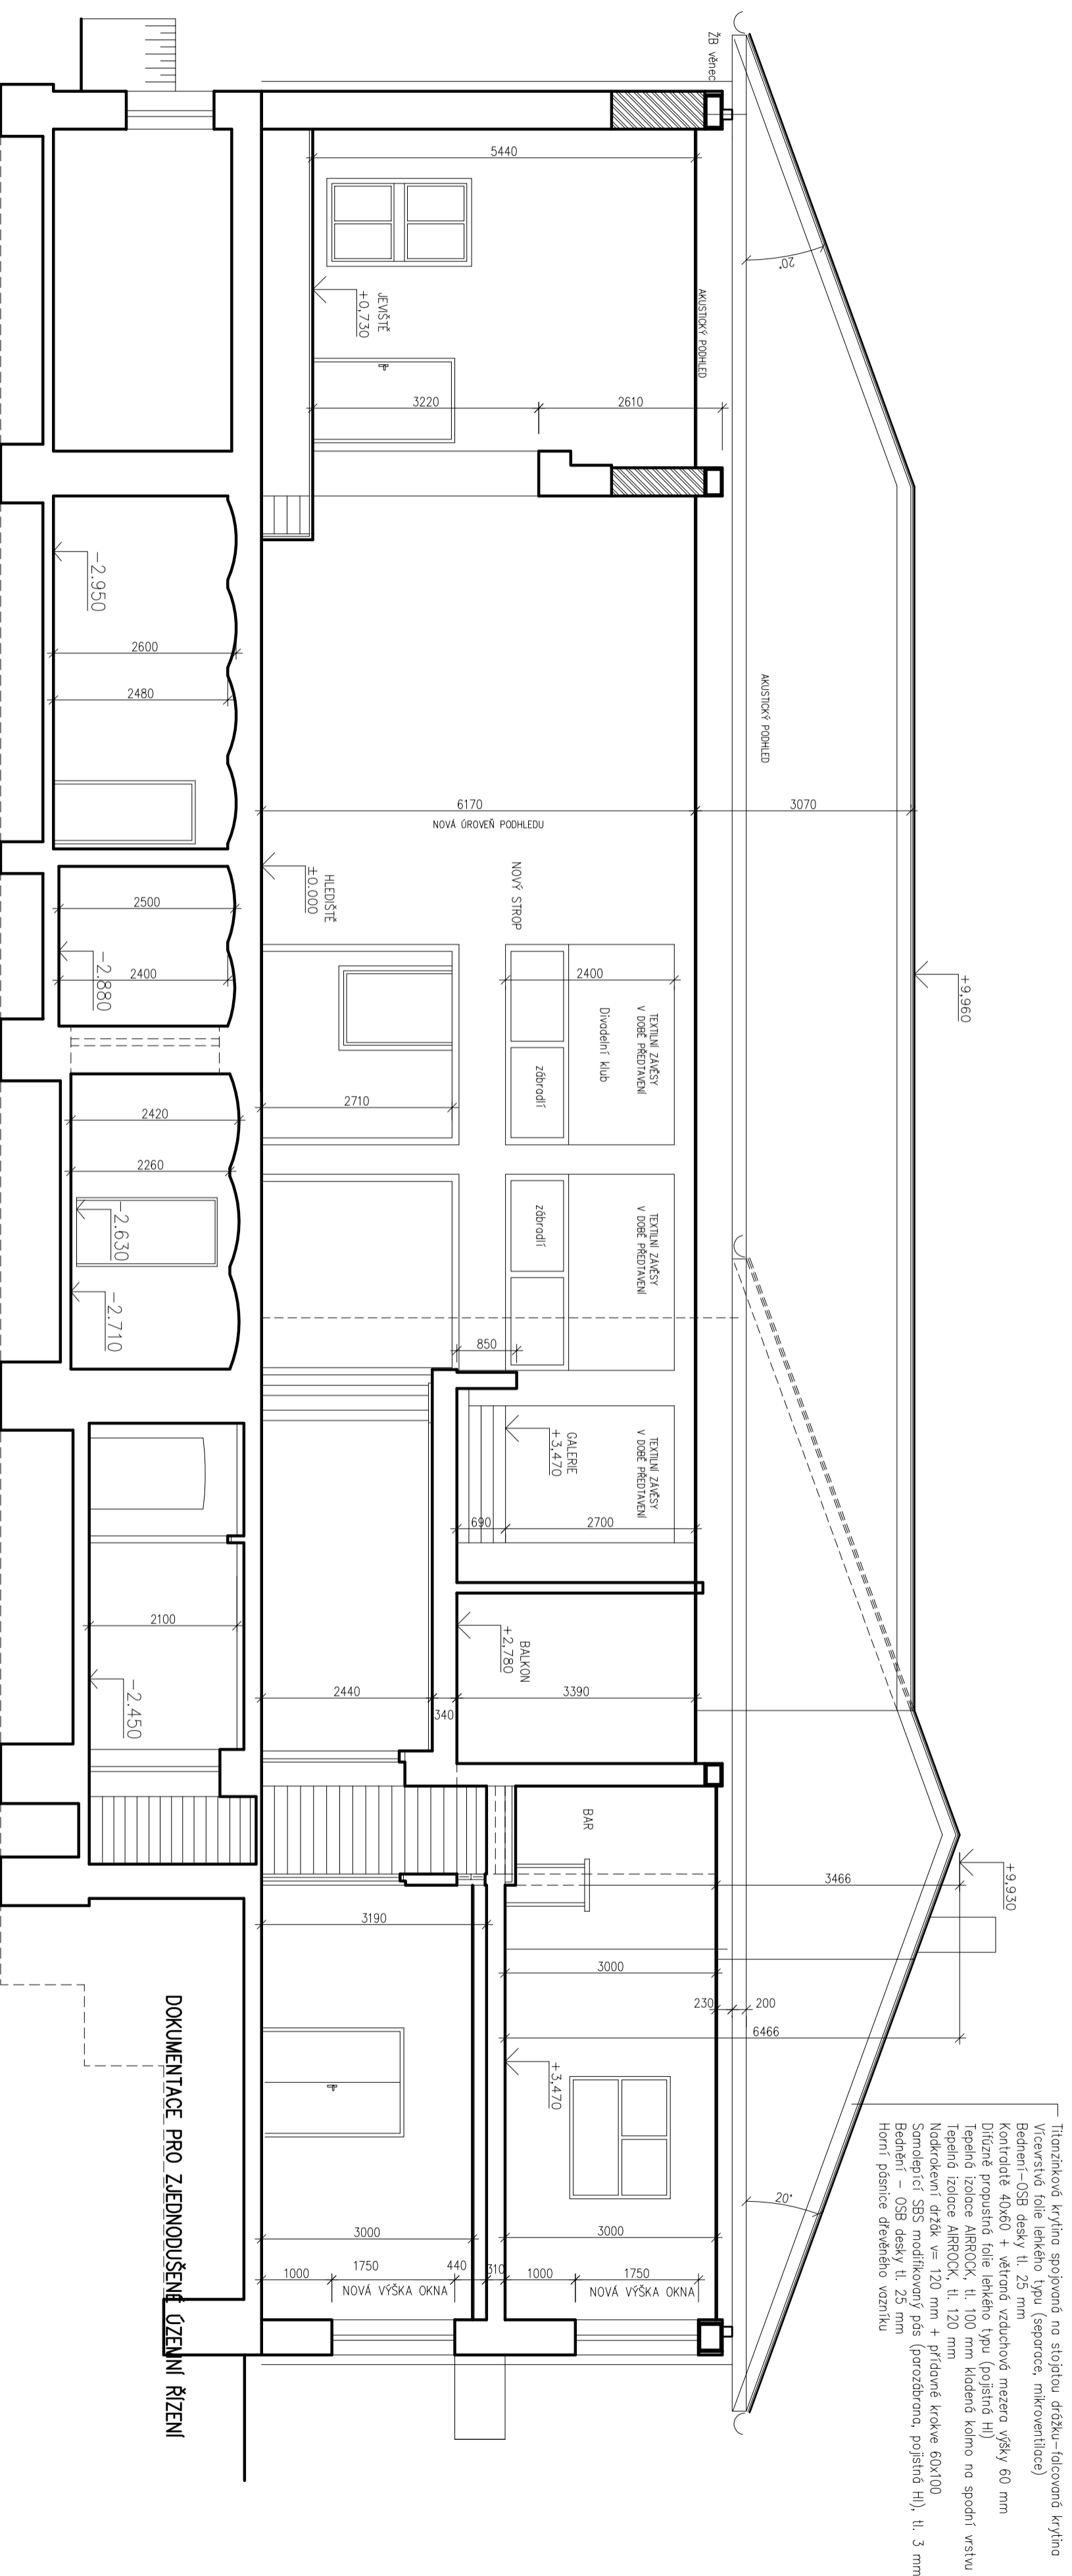

Třierazňová krytina spojená na stojíciou dřevku-falcovaná krytina
Vícevrstvá fólie lehkého typu (separace mikroventilace)
Bednění-OSB desky tl. 25 mm
Kontrolát 40x60 + větrná vzduchová mezera výšky 60 mm
Difúzní propustná fólie lehkého typu (pojistná H)
Teplá izolace AIRROCK, tl. 100 mm kladení kolmo na spodní vrstvu
Teplá izolace AIRROCK, tl. 120 mm
Nadkrovenní drážka v= 120 mm + přídavné krokvě 60x100
Samolepící SBS modifikovaný pás (parozábrana, pojistná H), tl. 3 mm
Bednění – OSB desky tl. 25 mm
Horní pásnice dřevěného vzorku

DOKUMENTACE PRO ZJEDNODUŠENÉ ÚZEMNÍ ŘÍZENÍ

SO-01 MULTIFUNKČNÍ SPOLEČENSKÝ DŮM OBCE TĚŠKOVICE

Vypracoval:	Jméno: Ing. Tomáš Malheisl	Kontroloval:	Jméno: Ing. Tomáš Malheisl	Prose: Stavba
Zodpovědný projektant:	Jméno: Ing. Tomáš Malheisl	Datum: 01/2009		
Stavebník:	Obec Těškovice Těškovice 170 747 64 Opava	Název stavby: MULTIFUNKČNÍ SPOLEČENSKÝ DŮM OBCE TĚŠKOVICE	Název výkresu: SO-01	
Generální projektant:	STAPLAN S.F.O.	Název výkresu: Řez E-E	Měřítko: 1:75	
Projekt a realizace staveb	Hrnčířská 43/75, Hlučín	NOVÝ STAV	Č. výkresu: D.16	
www.staplan.cz	e-mail: info@staplan.cz	Stupeň dokumentace: Dokumentace pro zjednodušené územní řízení		