


TĚŠKOVICE - SOUSTAVA ČISTĚNÍ ODPADNÍCH VOD
I. ETAPA
 M 1:500

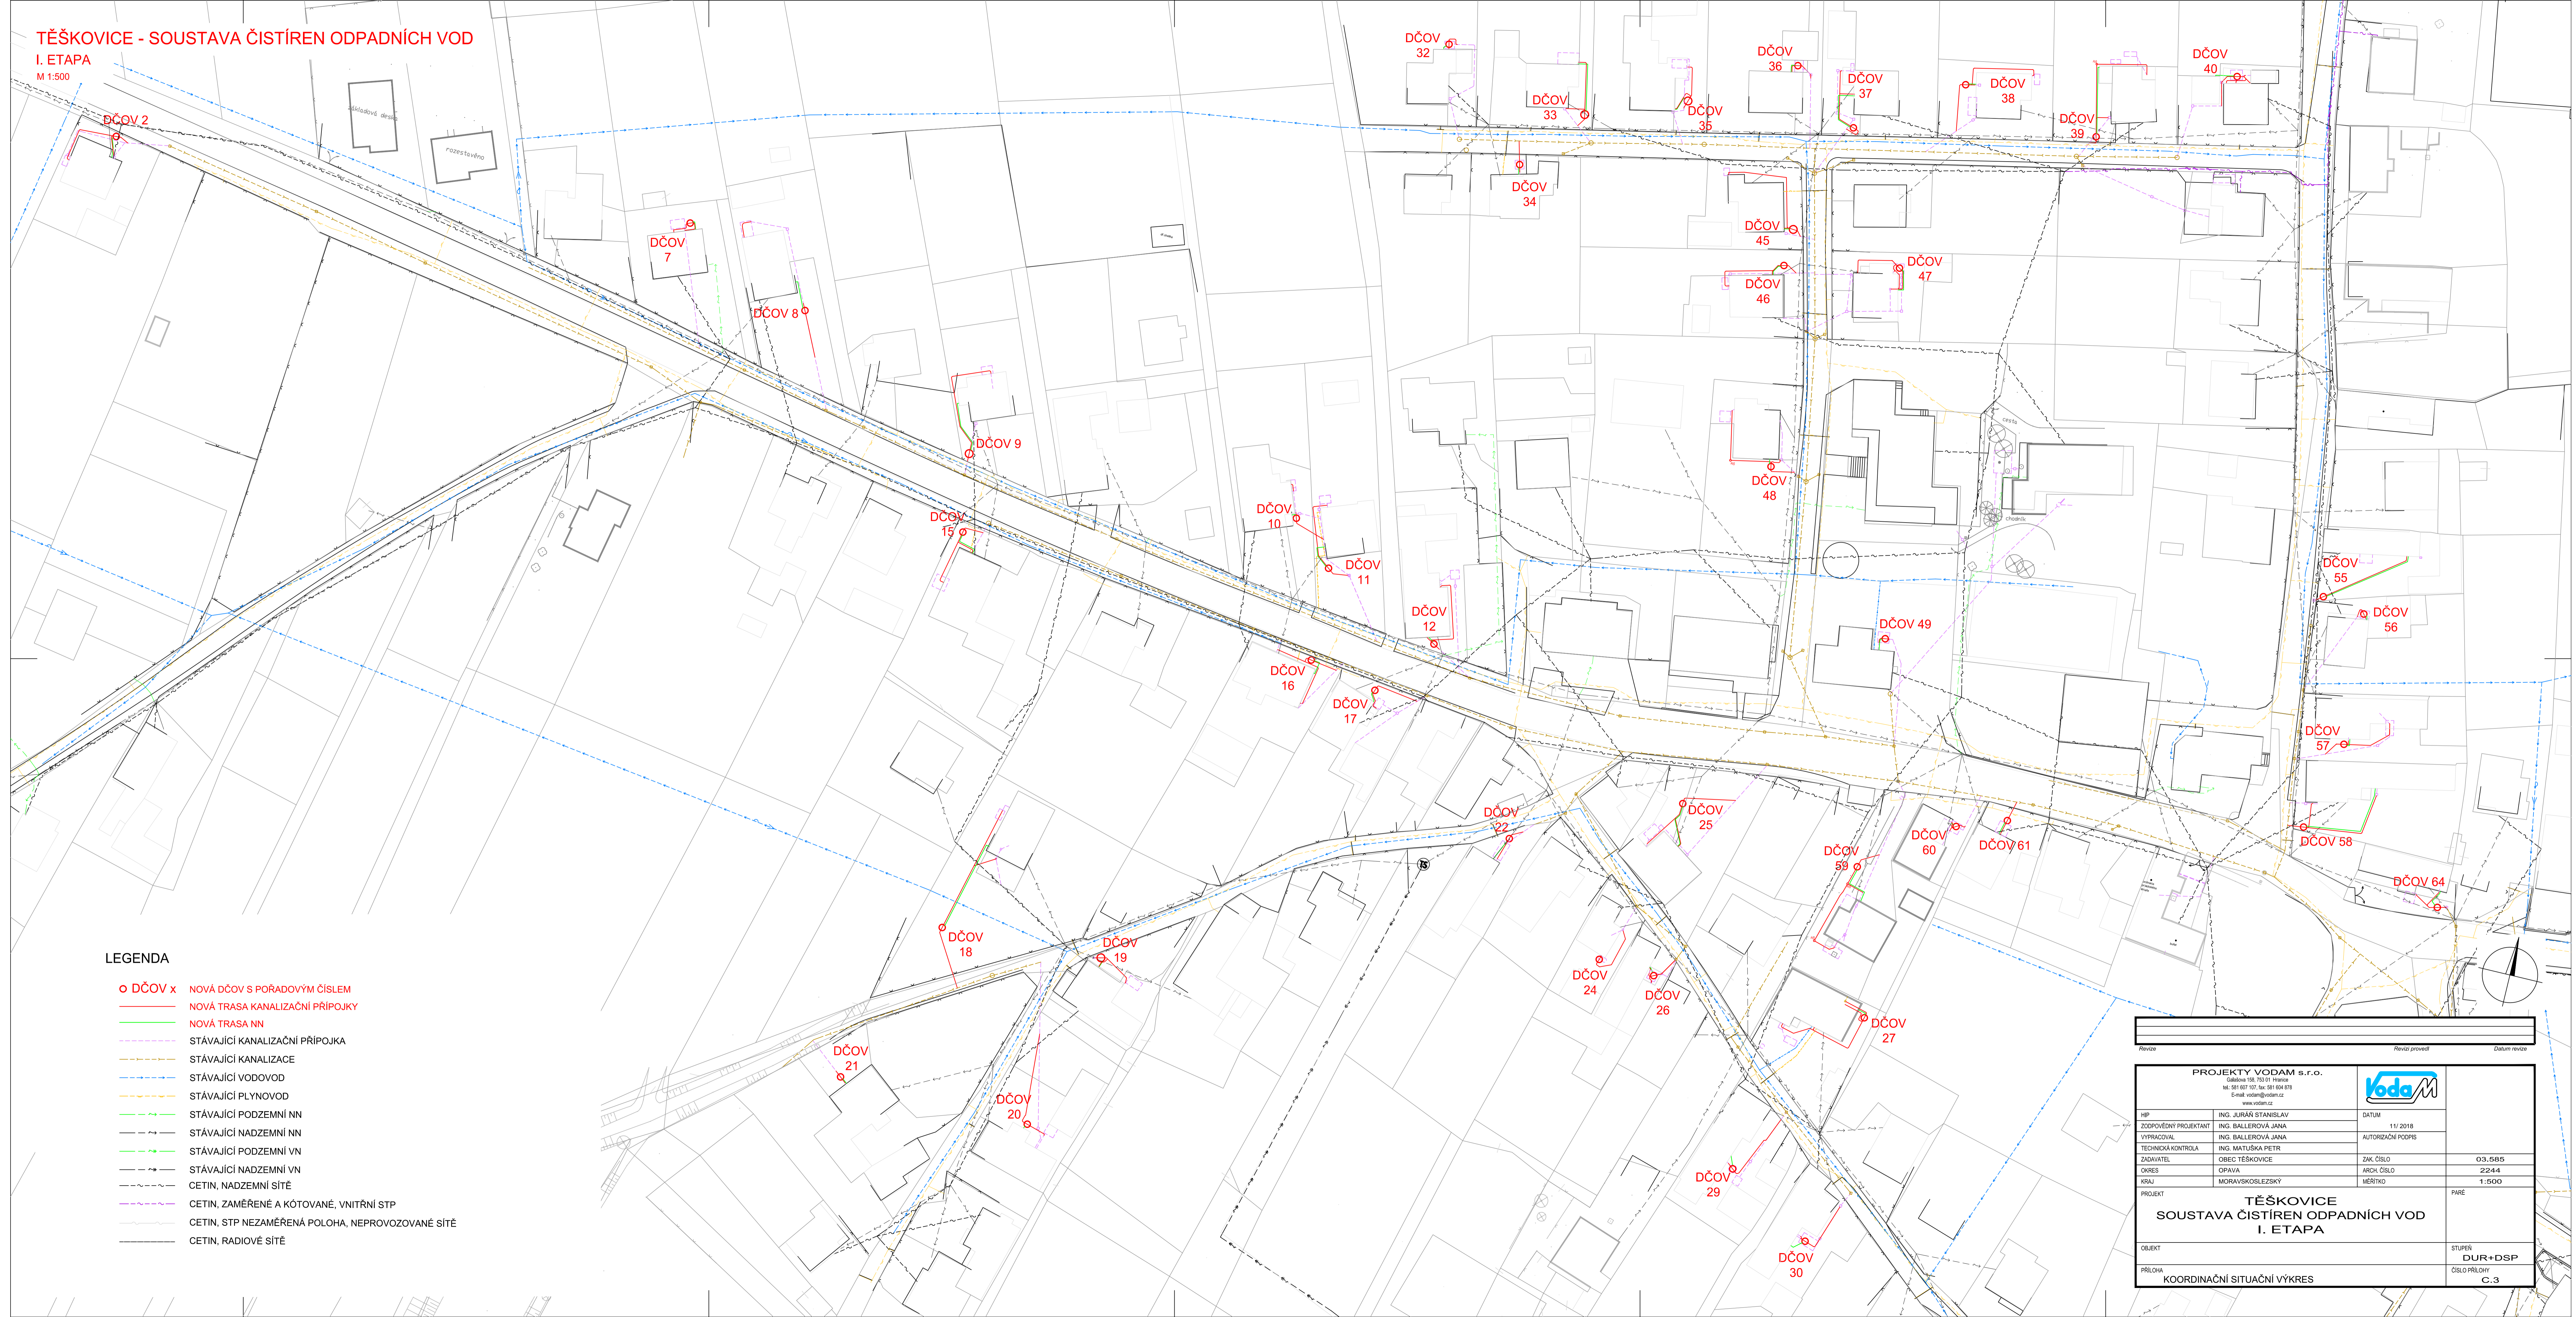

LEGENDA

- DČOV x NOVÁ DČOV S POŘADOVÝM ČÍSLEM
- NOVÁ TRASA KANALIZAČNÍ PŘÍPOJKY
- NOVÁ TRASA NN
- STÁVAJÍCÍ KANALIZAČNÍ PŘÍPOJKY
- STÁVAJÍCÍ KANALIZACE
- STÁVAJÍCÍ VODOVOD
- STÁVAJÍCÍ PLYNOVOD
- STÁVAJÍCÍ PODZEMNÍ NN
- STÁVAJÍCÍ NADZEMNÍ NN
- STÁVAJÍCÍ PODZEMNÍ VN
- STÁVAJÍCÍ NADZEMNÍ VN
- CETIN, NADZEMNÍ SÍTĚ
- CETIN, ZAMĚŘENÉ A KÓTOVANÉ, VNITŘNÍ STP
- CETIN, STP NEZAMĚŘENÁ POLOHA, NEPROVOZOVANÉ SÍTĚ
- CETIN, RADIOVÉ SÍTĚ

Revize		Datum revize	
PROJEKTY VODAM s.r.o. Gálikova 118, 75101 Holešov IČ: 581 607 107, IČ: 581 024 878 Email: vodam@vodam.cz www.vodam.cz			
HP	ING. JURAJ STANISLAV	DATUM	11/2018
ZODPOVĚDNÝ PROJEKTANT	ING. BALLEROVÁ JANA	AUTORIZAČNÍ PODPIS	
VYPRACOVAL	ING. BALLEROVÁ JANA	ZAK. ČÍSLO	03.585
TECHNICKÁ KONTROLA	ING. MATUŠKA PETR	ARCH. ČÍSLO	2244
ZADAVATEL	OBEC TĚŠKOVICE	MĚŘÍTKO	1:500
OKRES	OPAVA		
KRAJ	MORAVSKOSLEZSKÝ		
TĚŠKOVICE SOUSTAVA ČISTĚNÍ ODPADNÍCH VOD I. ETAPA			STUPEŇ DUR+DSP
PŘELOH			ČÍSLO PŘELOH C.3
KOORDINAČNÍ SITUAČNÍ VÝKRES			