


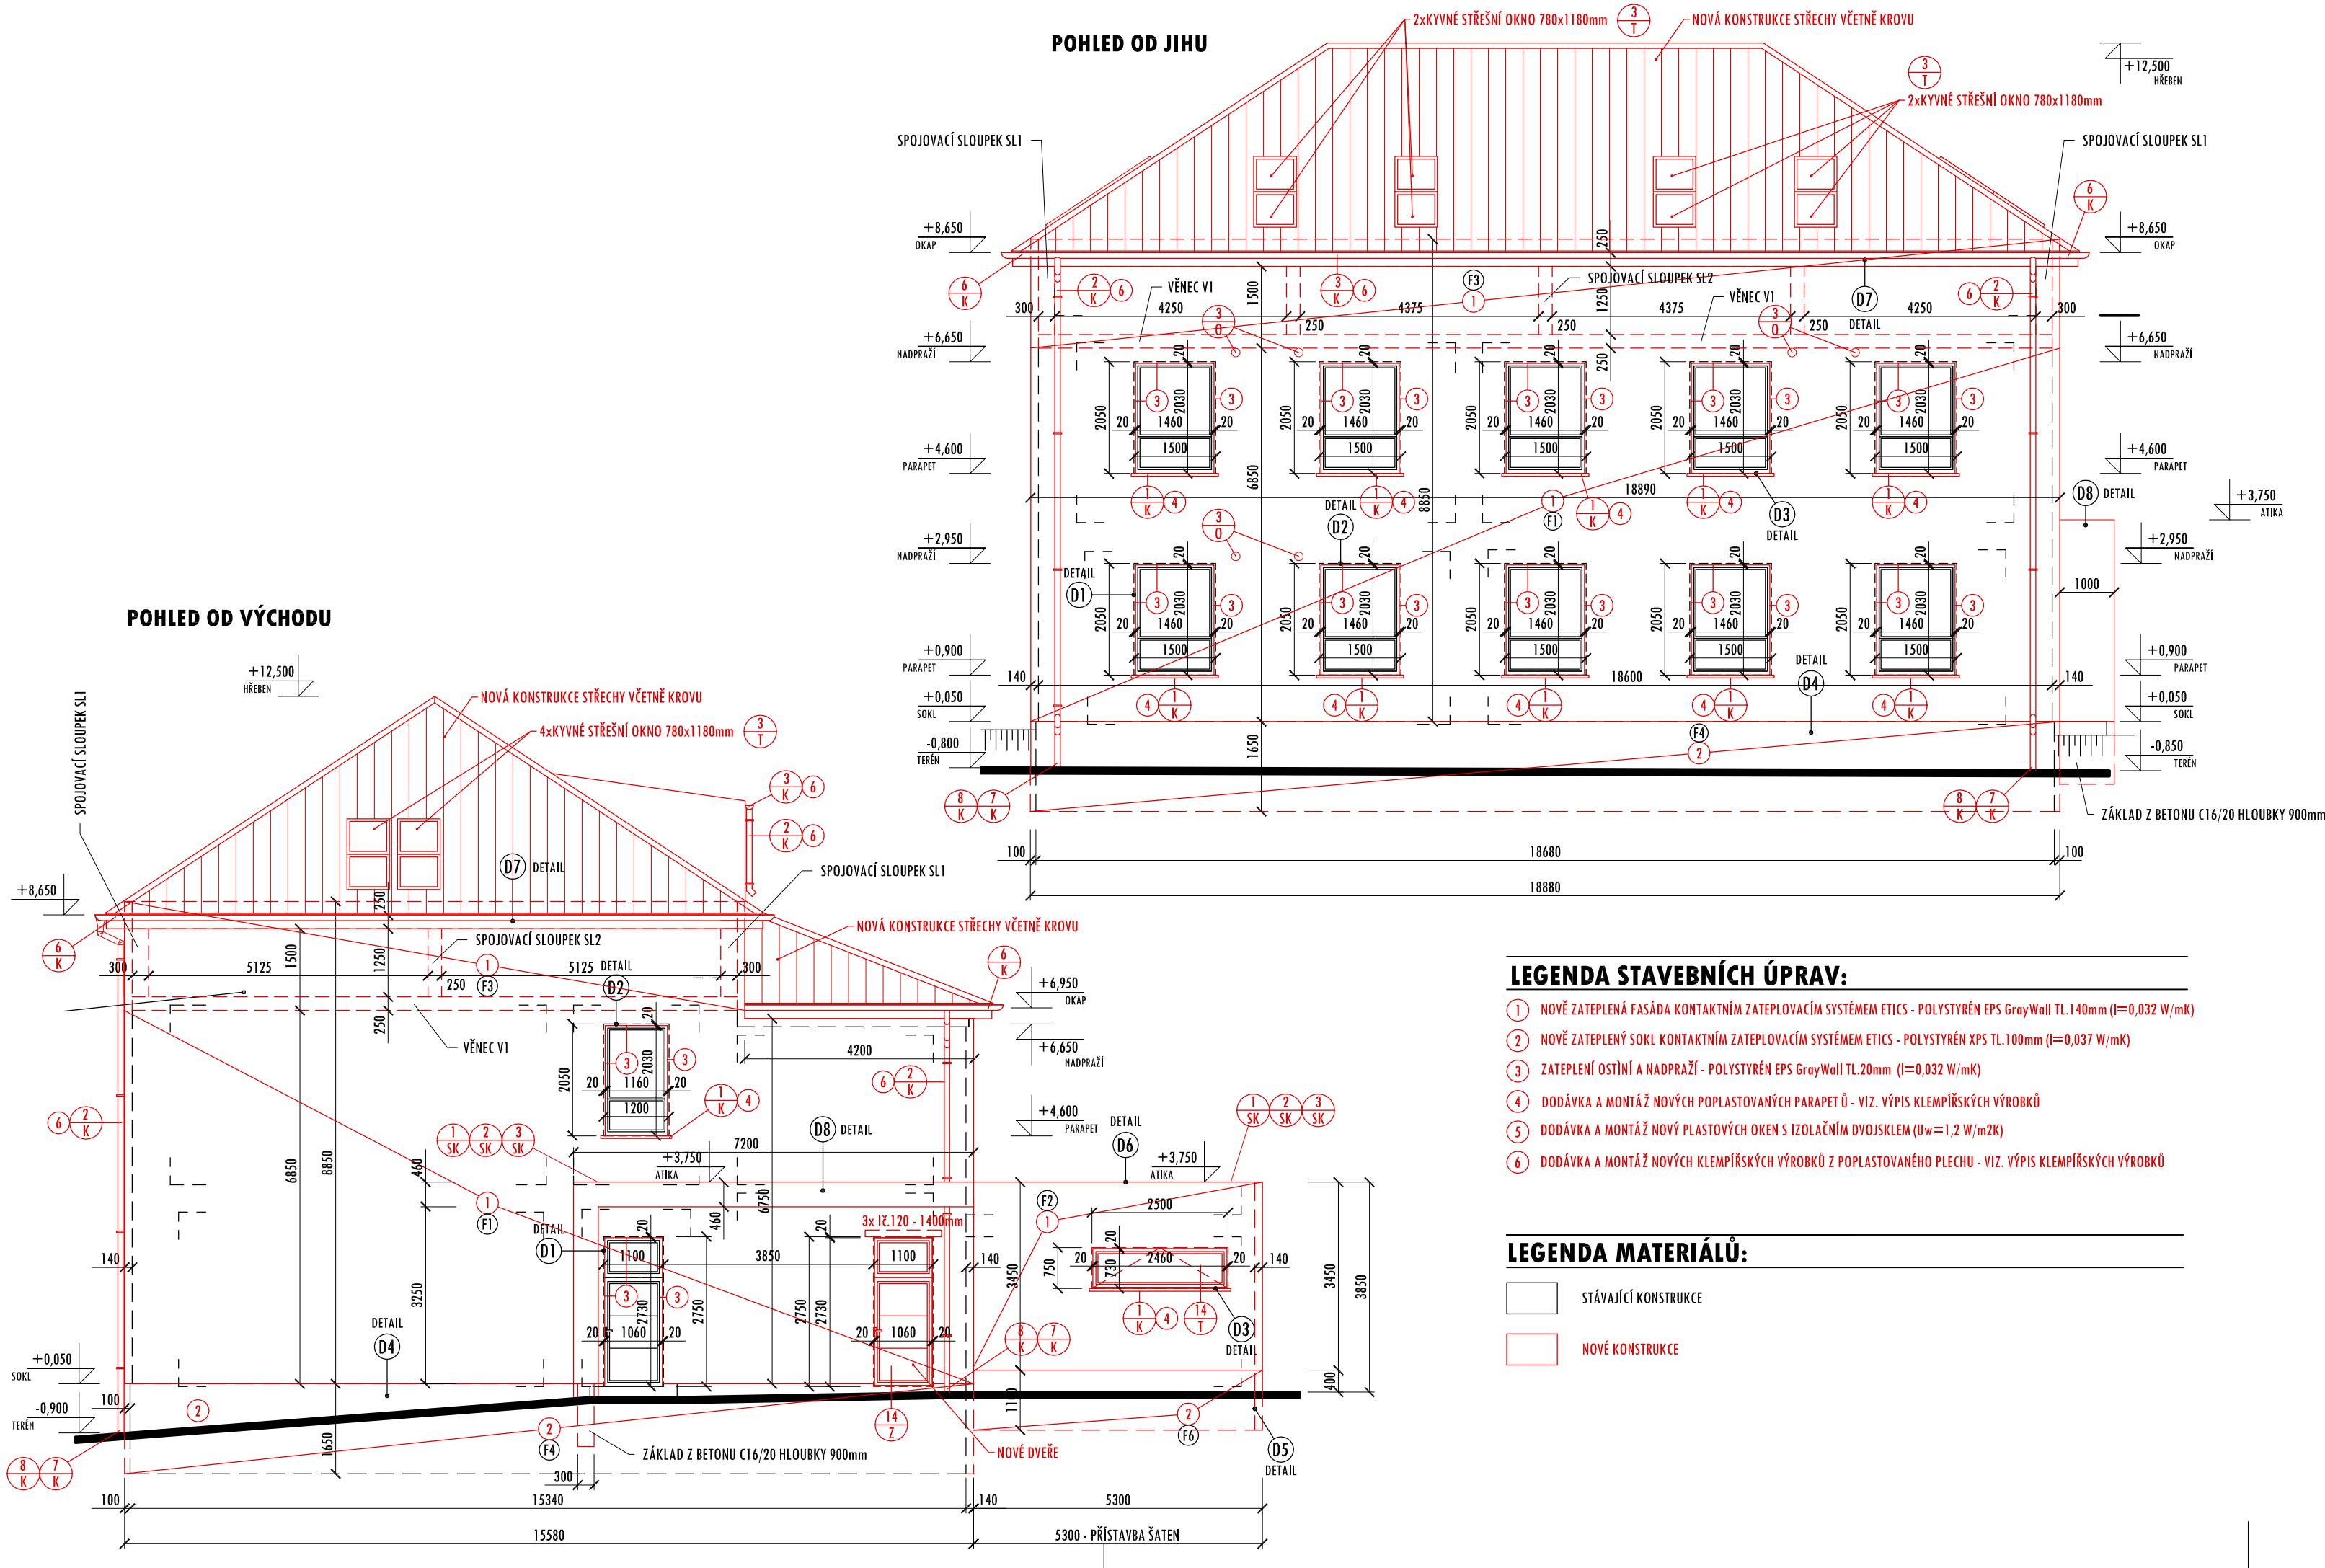

SKLADBY ZATEPLOVACÍHO SYSTÉMU:

- F1 KONTAKTNÍ ZATEPLOVACÍ SYSTÉM STÁVAJÍCÍHO ZDIVA**
- STÁVAJÍCÍ DVOUVRSTVÁ OMÍTKA JÁDROVÁ + ŠTUKOVÁ TL.20mm
OBVODOVÉ ZDIVO Z CIHEL PLNÝCH PÁLENÝCH TL.500-900mm
STÁVAJÍCÍ BRIZOLITOVÁ OMÍTKA TL.20mm
LEPÍČÍ CEMENTOVÁ STĚRKOVÁ HMOTA TL.5mm
POLYSTYRÉNOVÉ DESKY EPS GREY WALL TL.140mm ($\lambda=0,032$ W/mK)
LEPÍČÍ CEMENTOVÁ STĚRKOVÁ HMOTA TL.2,5mm VČETNĚ VÝZTUŽNÉ SÍŤOVINY
KOTVENÍ TEPELNÉ IZOLACE ZATLOUKACÍMI TALÍŘOVÝMI HMOŽDINKAMI
S TRNY, MINIMÁLNĚ 8ks/m²
LEPÍČÍ CEMENTOVÁ STĚRKOVÁ HMOTA TL.2,5mm
CELOPLOŠNÁ PENETRACE
TENKOVRSŤVÁ PROBARVENÁ PASTOVITÁ OMÍTKA SILIKON-SILIKÁTOVÁ
ZRNITÁ O TL. ZRNA 1,5mm
- F2 KONTAKTNÍ ZATEPLOVACÍ SYSTÉM PŘÍSTAVBY ŠATEN**
- PENETRACE PODKLADU + VÝMALBA V BARVĚ BÍLÉ
VNITŘNÍ OMÍTKA DVOUVRSTVÁ JÁDROVÁ TL.12mm + ŠTUKOVÁ TL.3mm O CELKOVÉ TL.15mm
NOVÉ OBVODOVÉ ZDIVO YTONG TL.250mm
VNĚJŠÍ OMÍTKA VÁPENOCEMENTOVÁ JEDNOVRSTVÁ JÁDROVÁ TL. 20mm
LEPÍČÍ CEMENTOVÁ STĚRKOVÁ HMOTA TL.5mm
POLYSTYRÉNOVÉ DESKY EPS GREY WALL TL.140mm ($\lambda=0,032$ W/mK)
LEPÍČÍ CEMENTOVÁ STĚRKOVÁ HMOTA TL.2,5mm VČETNĚ VÝZTUŽNÉ SÍŤOVINY
KOTVENÍ TEPELNÉ IZOLACE ZATLOUKACÍMI TALÍŘOVÝMI HMOŽDINKAMI
S TRNY, MINIMÁLNĚ 8ks/m²
LEPÍČÍ CEMENTOVÁ STĚRKOVÁ HMOTA TL.2,5mm
CELOPLOŠNÁ PENETRACE
TENKOVRSŤVÁ PROBARVENÁ PASTOVITÁ OMÍTKA SILIKON-SILIKÁTOVÁ
ZRNITÁ O TL. ZRNA 1,5mm
- F3 KONTAKTNÍ ZATEPLOVACÍ SYSTÉM STŘEŠNÍ NÁSTAVBY**
- PENETRACE PODKLADU + VÝMALBA V BARVĚ BÍLÉ
VNITŘNÍ OMÍTKA DVOUVRSTVÁ JÁDROVÁ TL.12mm
+ ŠTUKOVÁ TL.3mm O CELKOVÉ TL.15mm
NOVÉ OBVODOVÉ ZDIVO POROTHERM 30 P+D TL.300mm
VNĚJŠÍ OMÍTKA VÁPENOCEMENTOVÁ JEDNOVRSTVÁ JÁDROVÁ TL. 20mm
LEPÍČÍ CEMENTOVÁ STĚRKOVÁ HMOTA TL.5mm
POLYSTYRÉNOVÉ DESKY EPS GREY WALL TL.140mm
LEPÍČÍ CEMENTOVÁ STĚRKOVÁ HMOTA TL.2,5mm VČETNĚ VÝZTUŽNÉ SÍŤOVINY
KOTVENÍ TEPELNÉ IZOLACE ZATLOUKACÍMI TALÍŘOVÝMI HMOŽDINKAMI
S TRNY, MINIMÁLNĚ 8ks/m²
LEPÍČÍ CEMENTOVÁ STĚRKOVÁ HMOTA TL.2,5mm
CELOPLOŠNÁ PENETRACE
TENKOVRSŤVÁ PROBARVENÁ PASTOVITÁ OMÍTKA SILIKON-SILIKÁTOVÁ
ZRNITÁ O TL. ZRNA 1,5mm
- F4 KONTAKTNÍ ZATEPLOVACÍ SYSTÉM STÁVAJÍCÍHO SOKLU**
- STÁVAJÍCÍ DVOUVRSTVÁ OMÍTKA JÁDROVÁ + ŠTUKOVÁ
OBVODOVÉ ZDIVO Z CIHEL PLNÝCH PÁLENÝCH TL.500-900mm
STÁVAJÍCÍ BRIZOLITOVÁ OMÍTKA
OSEKÁNÍ NEPEVNÝCH ČÁSTÍ STÁVAJÍCÍCH OMÍTEK V ROZSAHU 50% PLOCHY
SROVNÁNÍ POVRCHU ZDIVA CEMENTOVOU MALTOU TL.30mm
PENETRACE POVRCHU ASFALTOVÝM PENETRAČNÍM NÁTĚREM
NATAVENÍ SVISLÉ HYDROIZOLACE GLASTEK 40 SPECIAL MINERAL
LEPÍČÍ CEMENTOVÁ STĚRKOVÁ HMOTA TL.5mm
TEPELNÁ IZOLACE NENASÁKAVÁ - POLYSTYRÉN XPS TL.100mm ($\lambda=0,032$ W/mK)
LEPÍČÍ CEMENTOVÁ STĚRKOVÁ HMOTA TL.2,5mm VČETNĚ VÝZTUŽNÉ SÍŤOVINY
KOTVENÍ TEPELNÉ IZOLACE ZATLOUKACÍMI TALÍŘOVÝMI HMOŽDINKAMI
S TRNY, MINIMÁLNĚ 8ks/m²
LEPÍČÍ CEMENTOVÁ STĚRKOVÁ HMOTA TL.2,5mm
CELOPLOŠNÁ PENETRACE
TENKOVRSŤVÁ PASTOVITÁ OMÍTKA TYPU MARMOLIT
ZRNITÁ O TL. ZRNA 1,5mm
- F5 KONTAKTNÍ ZATEPLOVACÍ SYSTÉM STÁVAJÍCÍHO SOKLU**
- STÁVAJÍCÍ DVOUVRSTVÁ OMÍTKA JÁDROVÁ + ŠTUKOVÁ
OBVODOVÉ ZDIVO Z CIHEL PLNÝCH PÁLENÝCH TL.500-900mm
STÁVAJÍCÍ BRIZOLITOVÁ OMÍTKA
OSEKÁNÍ NEPEVNÝCH ČÁSTÍ STÁVAJÍCÍCH OMÍTEK V ROZSAHU 50% PLOCHY
SROVNÁNÍ POVRCHU ZDIVA CEMENTOVOU MALTOU TL.30mm
PENETRACE POVRCHU ASFALTOVÝM PENETRAČNÍM NÁTĚREM
NATAVENÍ SVISLÉ HYDROIZOLACE GLASTEK 40 SPECIAL MINERAL
LEPÍČÍ CEMENTOVÁ STĚRKOVÁ HMOTA TL.5mm
TEPELNÁ IZOLACE NENASÁKAVÁ - POLYSTYRÉN XPS TL.140mm ($\lambda=0,032$ W/mK)
LEPÍČÍ CEMENTOVÁ STĚRKOVÁ HMOTA TL.2,5mm VČETNĚ VÝZTUŽNÉ SÍŤOVINY
KOTVENÍ TEPELNÉ IZOLACE ZATLOUKACÍMI TALÍŘOVÝMI HMOŽDINKAMI
S TRNY, MINIMÁLNĚ 8ks/m²
LEPÍČÍ CEMENTOVÁ STĚRKOVÁ HMOTA TL.2,5mm
CELOPLOŠNÁ PENETRACE
TENKOVRSŤVÁ PASTOVITÁ OMÍTKA TYPU MARMOLIT
ZRNITÁ O TL. ZRNA 1,5mm
- F6 KONTAKTNÍ ZATEPLOVACÍ SYSTÉM SOKLU PŘÍSTAVBY ŠATEN**
- PENETRACE PODKLADU + VÝMALBA V BARVĚ BÍLÉ
VNITŘNÍ OMÍTKA DVOUVRSTVÁ JÁDROVÁ TL.12mm + ŠTUKOVÁ TL.3mm O CELKOVÉ TL.15mm
NOVÉ OBVODOVÉ ZDIVO YTONG TL.250mm
VNĚJŠÍ OMÍTKA VÁPENOCEMENTOVÁ JEDNOVRSTVÁ JÁDROVÁ TL. 20mm
PENETRACE POVRCHU ASFALTOVÝM PENETRAČNÍM NÁTĚREM
NATAVENÍ SVISLÉ HYDROIZOLACE GLASTEK 40 SPECIAL MINERAL
LEPÍČÍ CEMENTOVÁ STĚRKOVÁ HMOTA TL.5mm
TEPELNÁ IZOLACE NENASÁKAVÁ - POLYSTYRÉN XPS TL.140mm ($\lambda=0,032$ W/mK)
LEPÍČÍ CEMENTOVÁ STĚRKOVÁ HMOTA TL.2,5mm VČETNĚ VÝZTUŽNÉ SÍŤOVINY
KOTVENÍ TEPELNÉ IZOLACE ZATLOUKACÍMI TALÍŘOVÝMI HMOŽDINKAMI
S TRNY, MINIMÁLNĚ 8ks/m²
LEPÍČÍ CEMENTOVÁ STĚRKOVÁ HMOTA TL.2,5mm
CELOPLOŠNÁ PENETRACE
TENKOVRSŤVÁ PASTOVITÁ OMÍTKA TYPU MARMOLIT
ZRNITÁ O TL. ZRNA 1,5mm

NOVÝ STAV

DOKUMENTACE PRO PROVÁDĚNÍ STAVBY (DPS)

CELKOVÁ ZASTAVĚNÁ PLOCHA 333,5m²

ZODP. PROJEKTANT	VYPRACOVAL	KOORDINOVAL
Ing. Leo Chřibek	Ing. Jakub Chřibek	Ing. Leo Chřibek
INVESTOR: Obec Těškovice, Těškovice 170, 747 64 Těškovice, IČ: 00535117		
AKCE: MODERNIZACE A REKONSTRUKCE OBJEKTU ZÁKLADNÍ ŠKOLY TĚŠKOVICE VČETNĚ PŘÍSTAVBY ŠATEN parcela č. 2, 4/2, 4/3 Těškovice, k.ú. Těškovice		
NÁZEV: POHLEDY OD JIHU, OD VÝCHODU		
DR.: D. DOKUMENTACE STAVEBNÍHO A INŽENÝRSKÉHO OBJEKTU D.1.1.b ARCHITEKTONICKO-STAVEBNÍ ŘEŠENÍ		MĚŘÍTKO: 1:100

Ing. Leo CHŘIBEK
PROJEKČNÍ KANCELÁŘ
tel.: 603 575 980
Kobefice 747 27, Striborská 462/37
IČO: 12695335, DIČ: CZ5801031456

STUPĚN:	DPS	ZAK. ČÍSLO:	028/2016
DATUM:	LEDEN 2017	FORMÁT:	630x297mm
Č. VÝKRESU:	D.1.1.b	Č. KOPIE:	08N