


Studie řešení autobusové zastávky směr Kyjovice
Urbanisticko - architektonické řešení
M 1:200

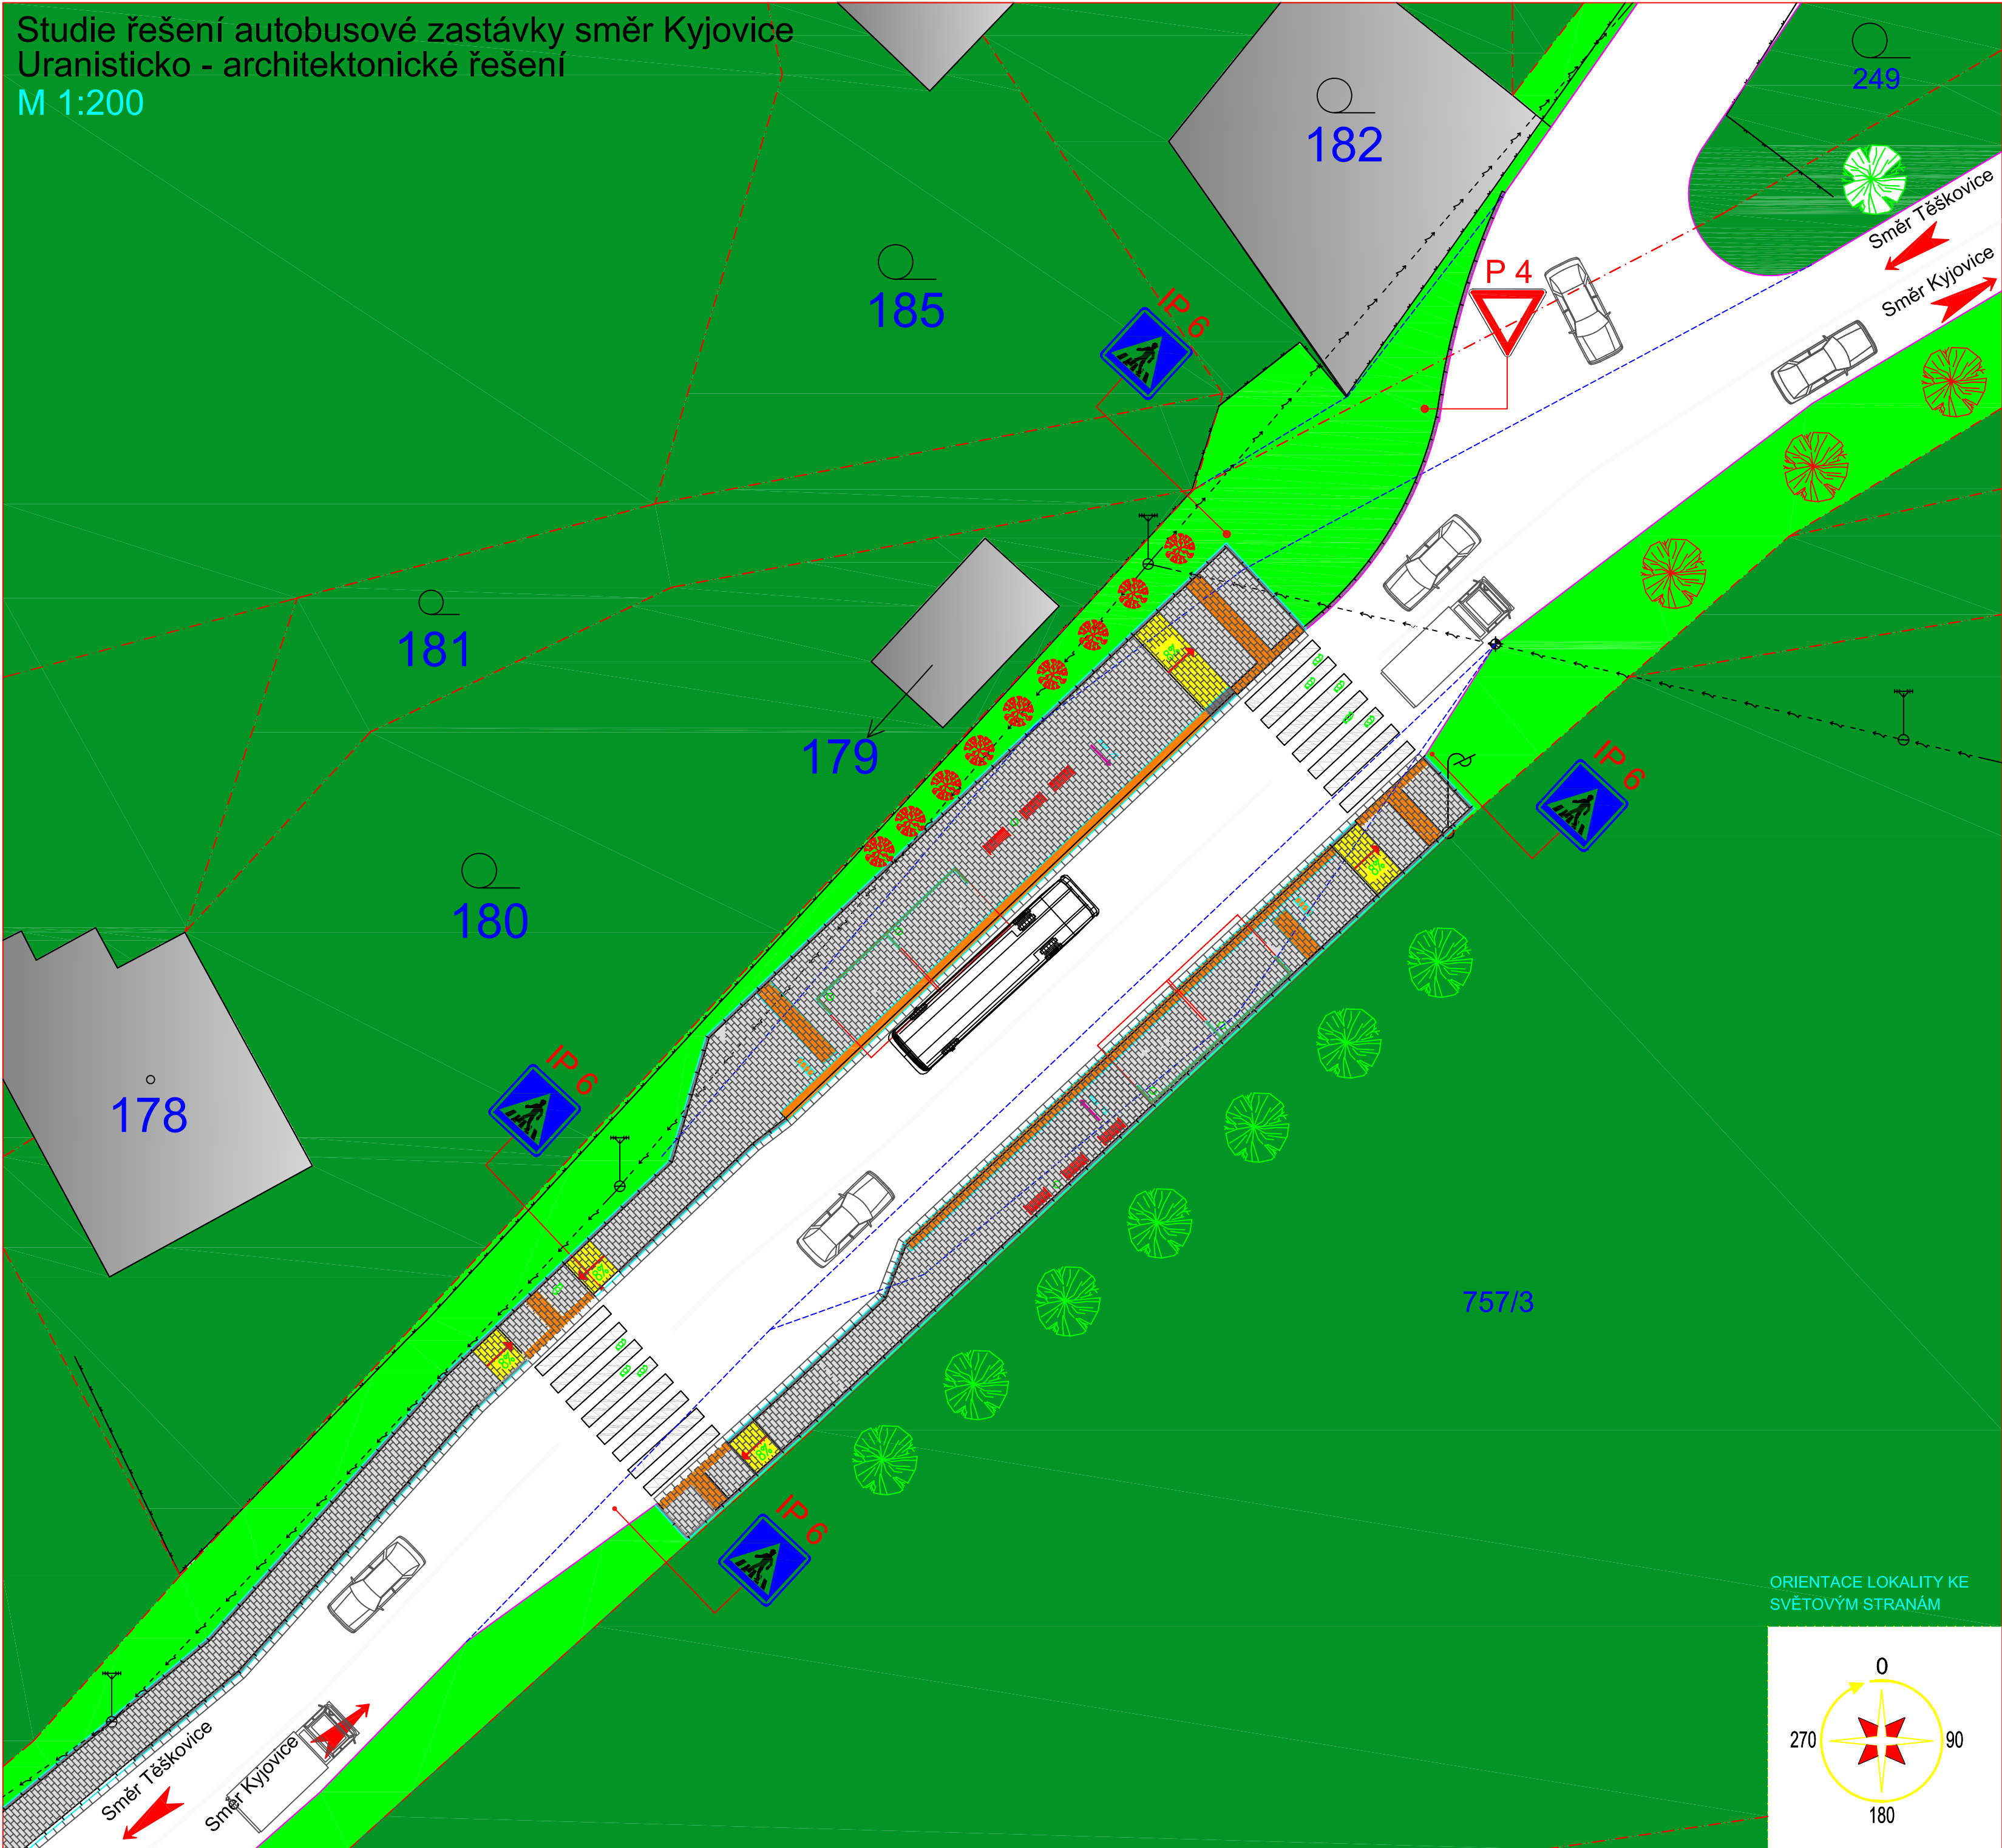

LEGENDA ZNAČEK:

- Nově navržené vybavení autobusové zastávky :
Dřevěná lavička s ocelovými kotevními nohami SIACITY S-LA01a
umístěné ve zpevněné ploše chodníku
Barevné provedení – Dle katalogu barevný odstín RAL 006
- Nově navržené svislé dopravní značení
– přechod pro chodce IP 6 dle ČSN 01–8020
Značky budou umístěny před přechody do typových litinových patek zabudovaných do zpevněných ploch a stávajícího terénu
- P 4 Nově navržené svislé dopravní značení
Svislé dopravní značení IP 4 dle ČSN 01–8020
Značky budou umístěny do typových litinových patek zabudovaných do zpevněných ploch a stávajícího terénu
- Nově navržené vybavení autobusové zastávky – odpadkový koš
– umístěný ve spevněných plochách a krytých stáních
SIACITY typ X-OK01
- Stávající zeleň kolem řešené oblasti
Stromy převážně ovocné – průměru koruny do 6,0 m
- Nově navržená zeleň – smíšené keře
- Stávající technická infrastruktura v řešené oblasti
Sloup pro elektrické vedení NN vzdušné – dřevěný
- Stávající technická infrastruktura v řešené oblasti
Sloup pro sdělovací, telekomunikační vedení vzdušné – dřevěný


LEGENDA ČAR:

- Hranice parcel v katastrální mapě
- Stávající vedení NN vzdušné po sloupech el. vedení
- Stávající vedení telekomunikačních a sdělovacích kabelů
- Hranice stávající komunikace v místech stávajícího stavu
- Stávající oplocení pozemků – převážně dřevěné ploty

LEGENDA HMOT:

- Nová zpevněná plocha – signální a varovné pásy
– Materiál zámková tvarovaná dlažba BETA – KOST slepecká se speciální povrchovou úpravou pro osoby se sníženou schopností pohybu a orientace – barva červená
- Nová zpevněná plocha – překonání potřebné výškové úrovně na chodnicích pro chodce
barevně odděleno od dlažby chodníku
Materiál zámková dlažba BETA – KOST – sklon max. 12%
- Nová zpevněná plocha – chodníky pro pěší
– materiál zámková dlažba BETA KOST – barva písková
- Chodníkový obrubník BETA BO 15/25/100
– v místě snížení obrubníky provedeny pomocí typových tvarovek BETA ABO 100/15/25 LV (PV)
- Nové vodorovné dopravní značení v místě
navržených přechodů pro chodce
- Stávající zelené plochy zahrad a přilehlých ploch
- Nové zelené plochy kolem zastávek , příkopů

ORIENTACE LOKALITY KE SVĚTOVÝM STRANÁM

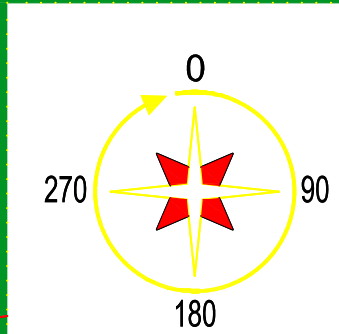

VEDOUČÍ BP Ing. JIŘÍ KALVACH	VYPRACOVAL ŠÁRKA VYSKOČILOVÁ	KONZULTANT Ing. MIROSLAV NEULINGER	FAKULTA STAVEBNÍ VŠB-TUO OSTRAVA
NÁZEV DIPLOMOVÉ PRÁCE NÁVRH ŘEŠENÍ STATICKÉ DOPRAVY OBCE TĚŠKOVICE			KATEGORIE MĚSTSKÉ INŽENÝRSTVÍ 222
ŘEŠENÍ AUTOBUSOVÉ ZASTÁVKY - KYJOVICE			FORMÁT A2
NÁZEV VÝKRESU Urbanisticko-architektonické řešení zastávky směr Kyjovice			DATUM 27.04.2007
			OBOR 3647ND18
			ŠK.ROK 2006/2007
			MĚŘÍTKO M 1:200
			ČÍSLO VÝKRESU 6