


ŘEZ E-E – nový stav

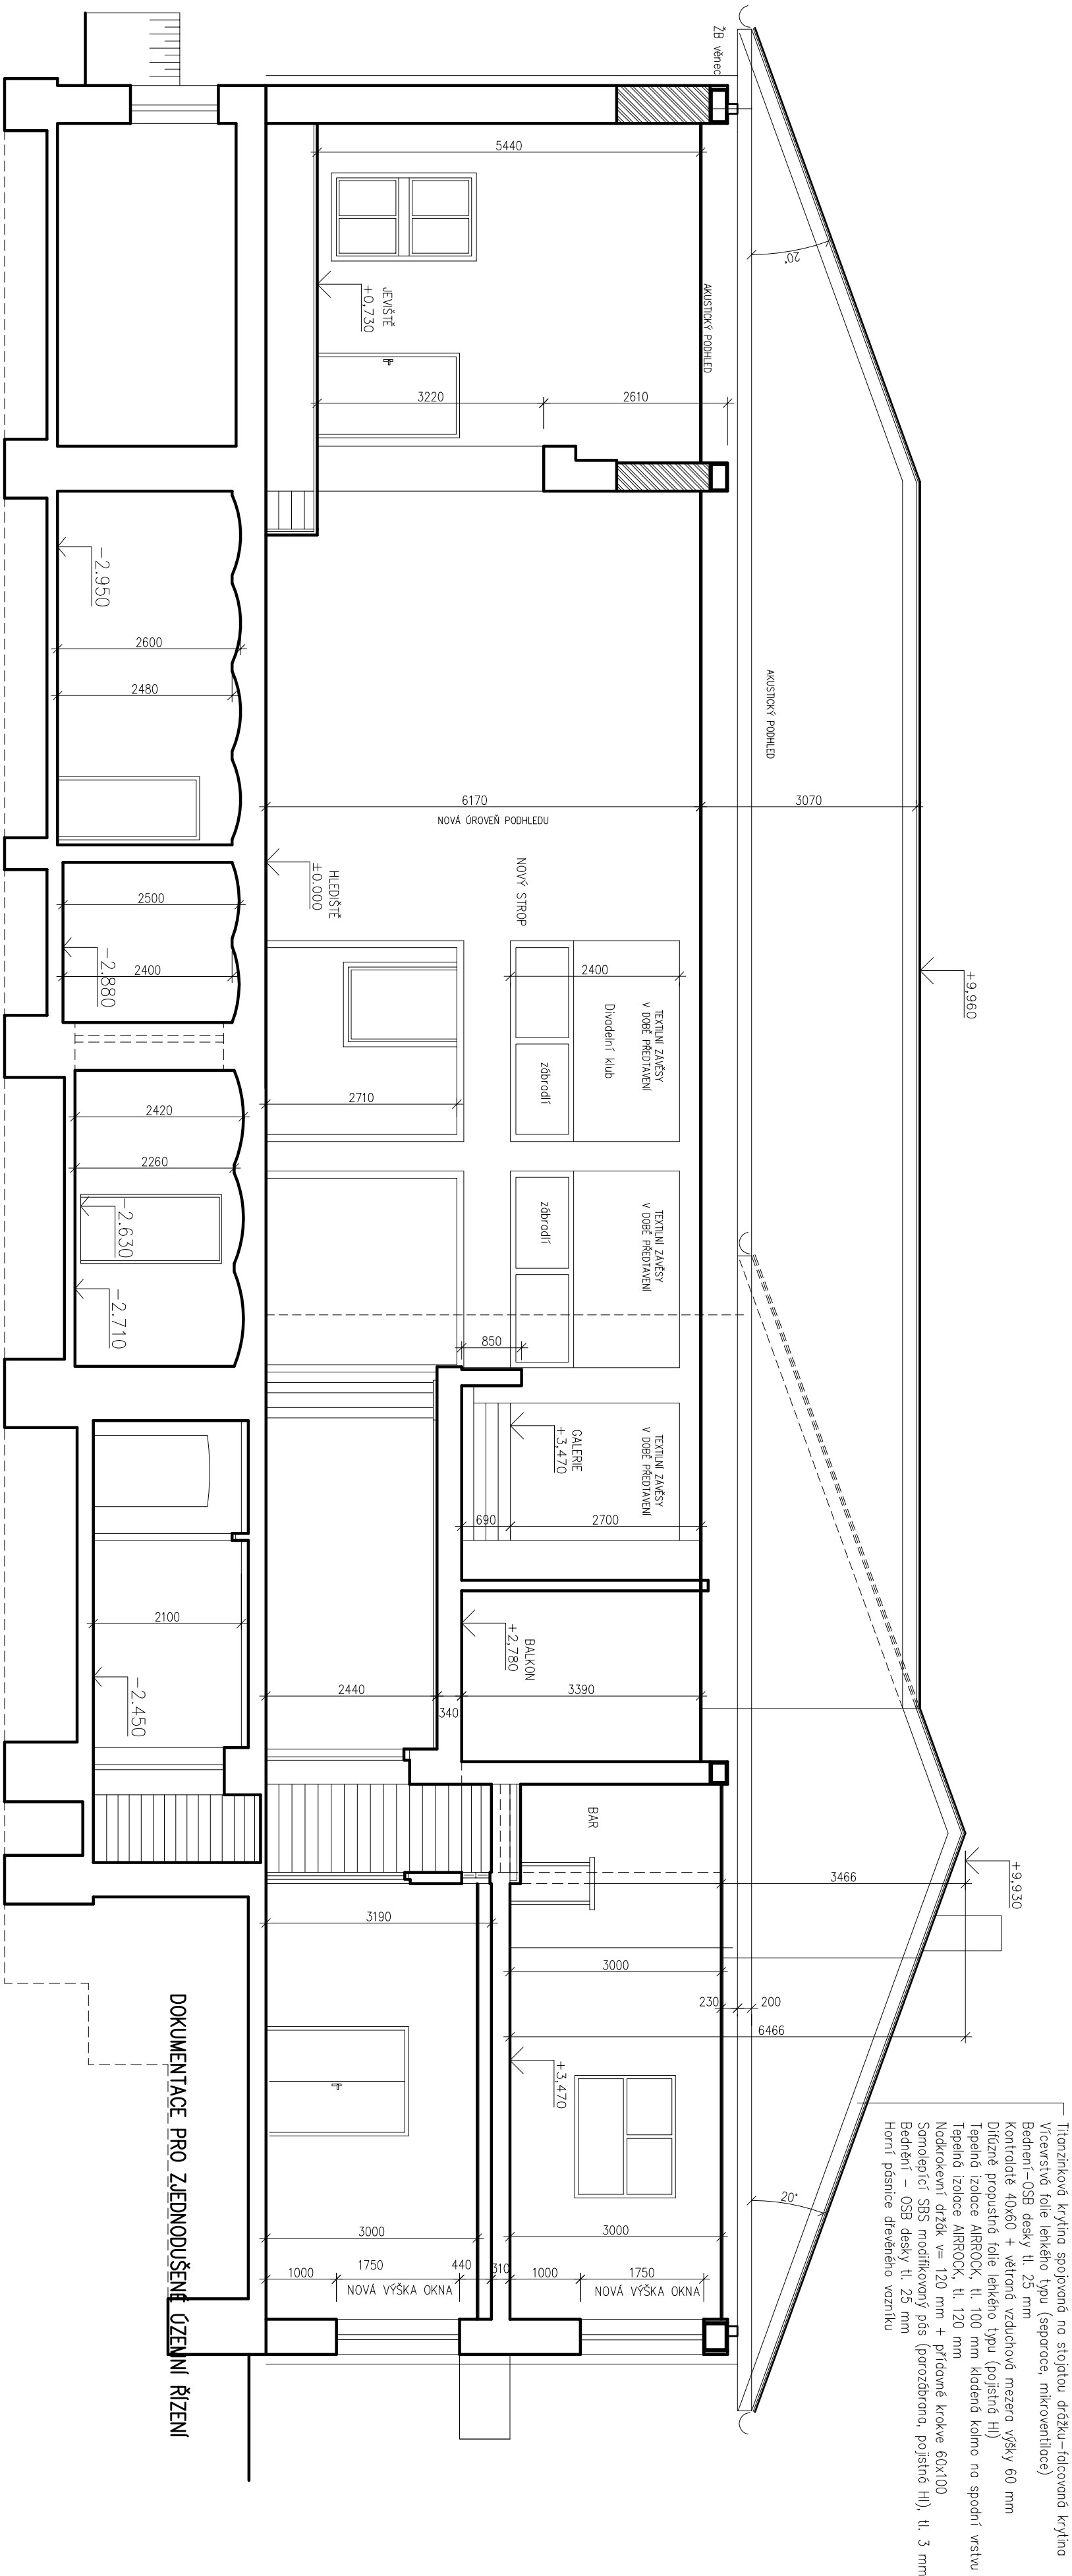

- Titanzinková krytina spojitě na střešní dřevku–foliovaná krytina
Vícevrstvá fólie lehkého typu (separace, mikroventilace)
Bednění–OSB desky tl. 25 mm
Kontrolní 40x60 + větrná vzduchová mezera výšky 60 mm
Dílně propustná fólie lehkého typu (pojistná H)
Teplá izolace AIRROCK, tl. 100 mm kladená kolmo na spodní vrstvu
Teplá izolace AIRROCK, tl. 120 mm
Nákladní dřev. v= 120 mm + přídatné krovy 60x100
Samolepicí SBS modifikovaný pás (parozbrana, pojistná H), tl. 3 mm
Bednění – OSB desky tl. 25 mm
Horní pásnice dřevěného vzorku

SO-01 MULTIFUNKČNÍ SPOLEČENSKÝ DŮM OBCE TĚŠKOVICE

Vyratovával:		Jméno:		Prořel:	
Ing. Tomáš Matheisl		Ing. Tomáš Matheisl		Ing. Tomáš Matheisl	
Zodpovědný projektant:		Jméno:		Datum:	
Ing. Tomáš Matheisl		01/2009			
Stavebník:		Název stavby:		Stavební objekt:	
Obec Těškovice Těškovice 170 747 64 Opava		MUL TIFUKNČNÍ SPOLEČENSKÝ DŮM OBCE TĚŠKOVICE Nástavba, přístavba, stavební úpravy		SO-01	
Generální projektant:		Název výkresu:		Měřítko:	
STAPLAN S.T.O. Projekt a realizace staveb Hrnčířská 43/75, Hlučín www.staplan.cz e-mail: info@staplan.cz		Řez E-E NOVÝ STAV		1:75 Č. výkresu:	
Stupeň dokumentace: Dokumentace pro zjednodušené územní řízení				D.16	