


PŮDORYS II.NP – nový stav

M 1:75

STAVAJÍCÍ DŮM
parcels č.507
přízemí + podkroví

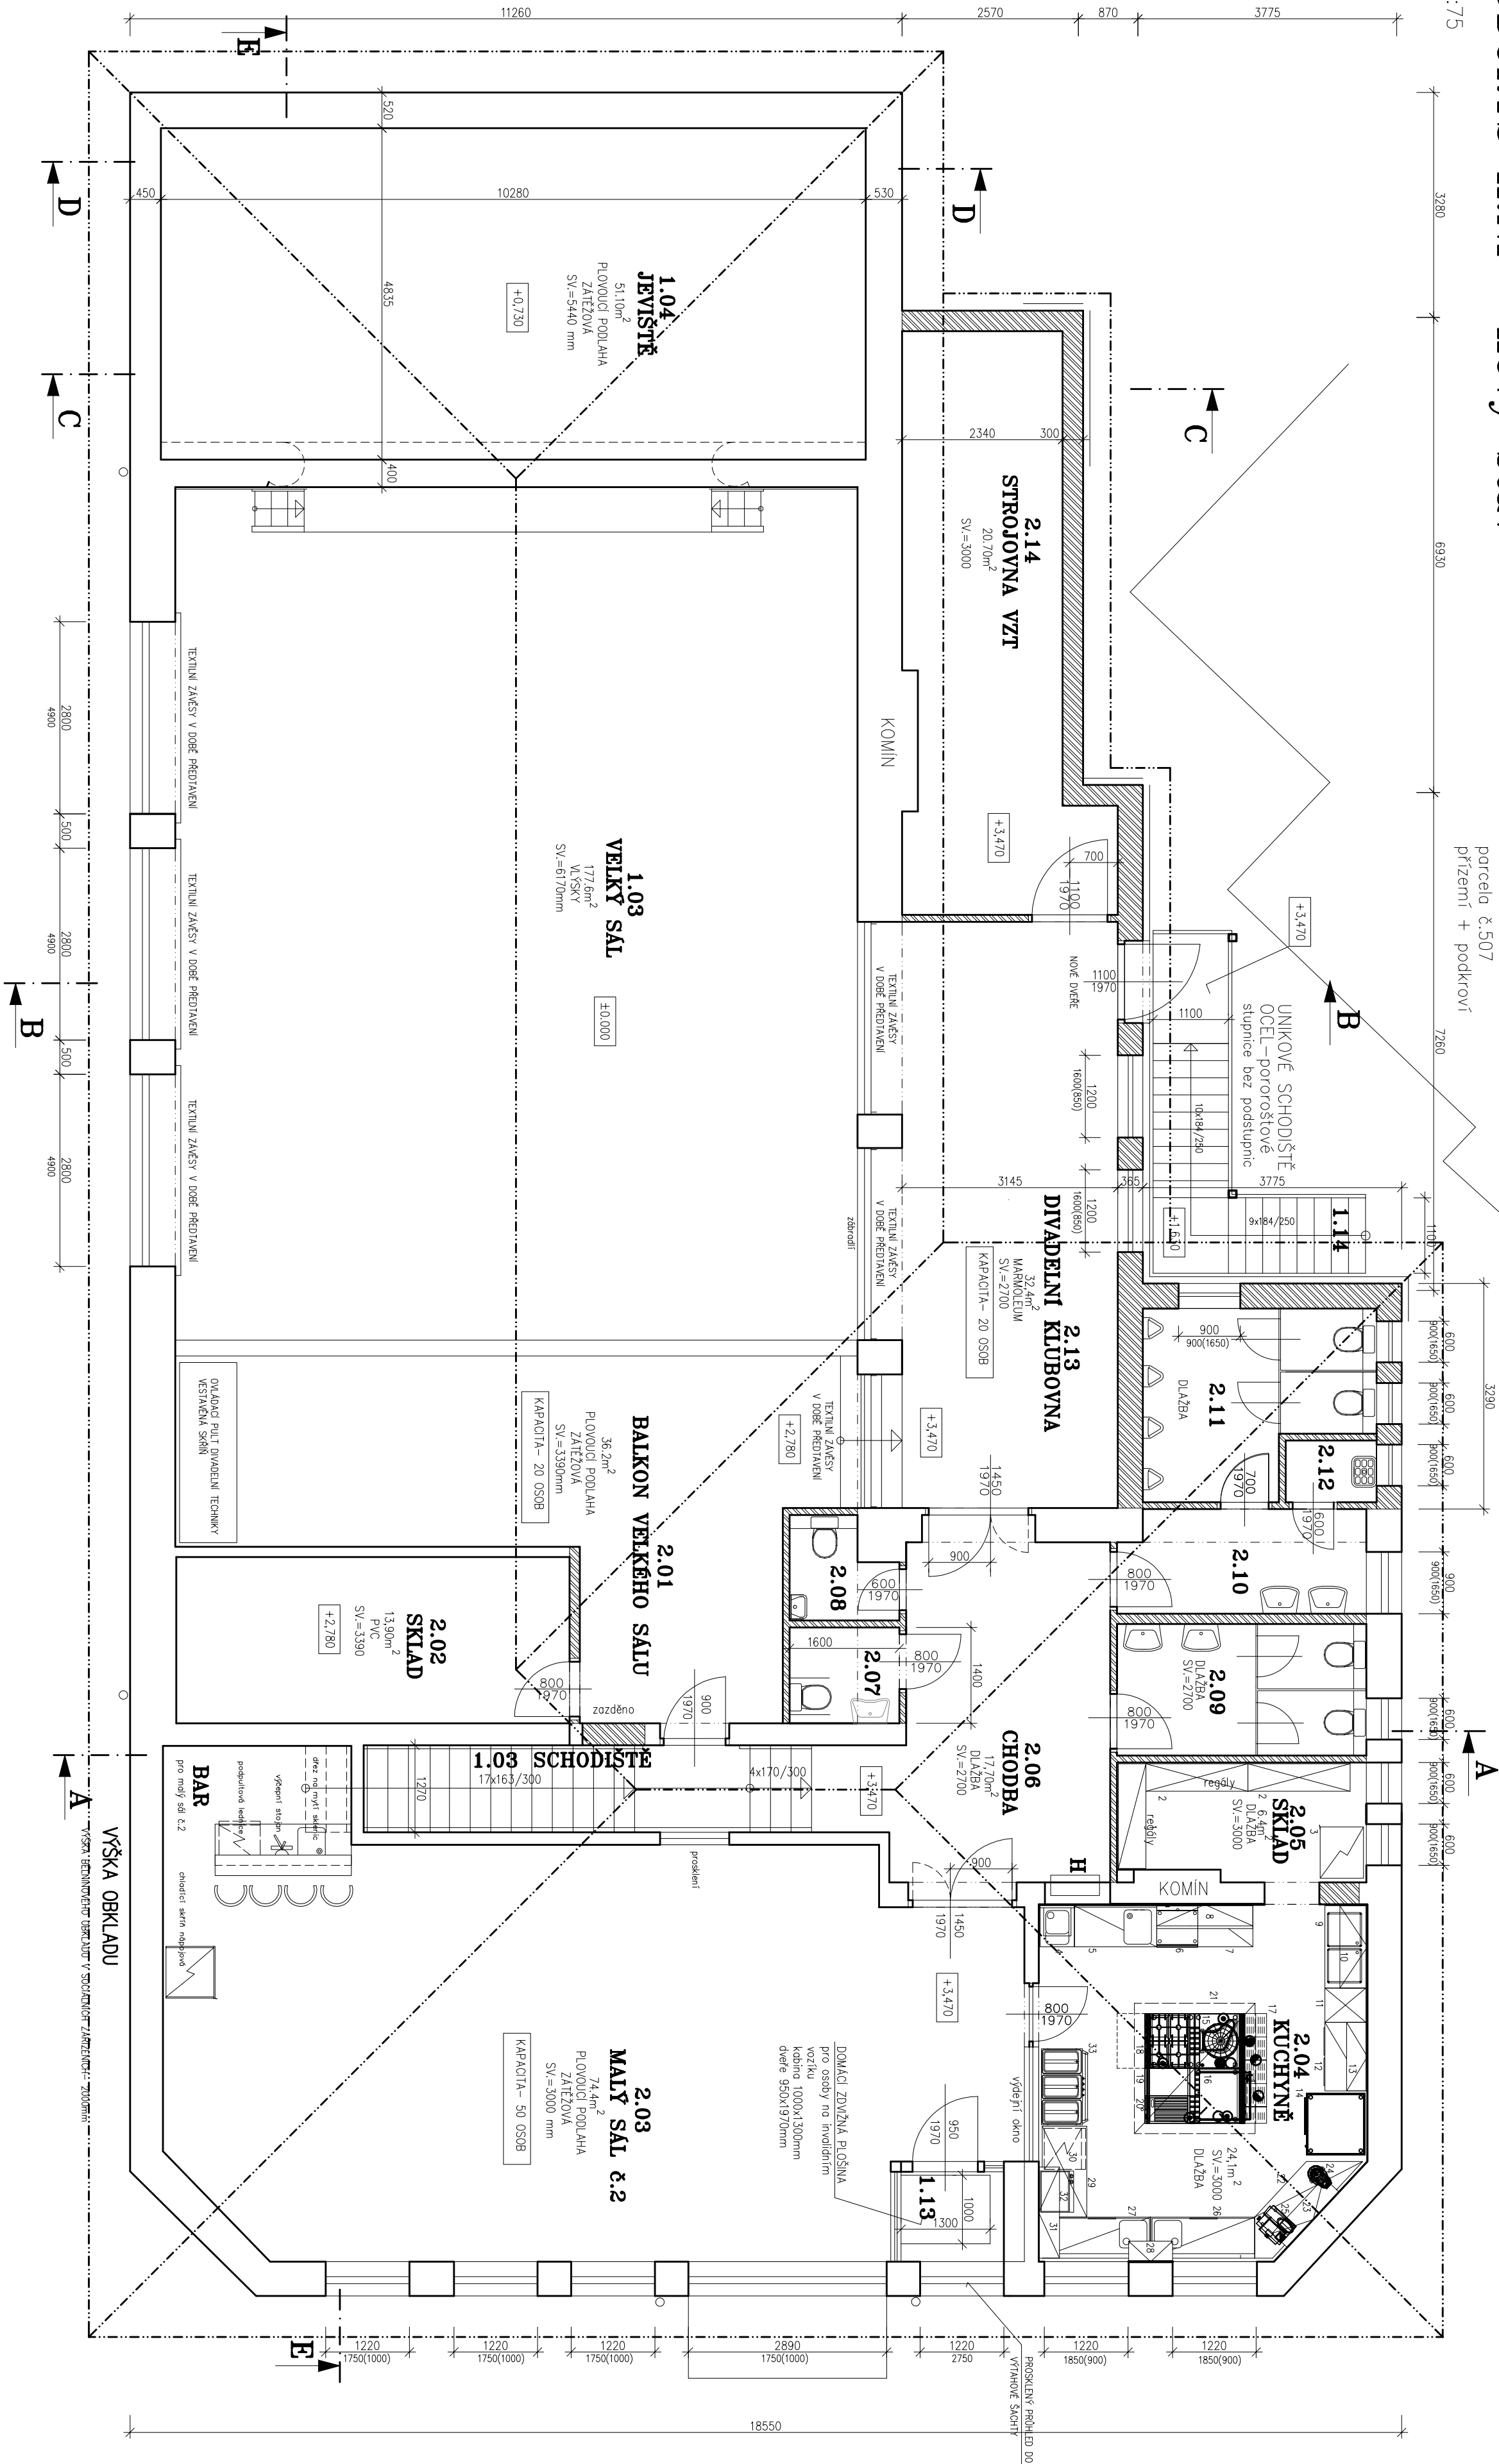

Tabulka místností				
Číslo místnosti	Plocha	Obvod	Podlaha	Stěny
2.01	BALKON VELKÉHO SALU	36,30m ²	POVOLOU ZATEŽOVÁ	OBKLAD
2.02	SKLAD	13,90m ²	PVC	POHLED AKUSTICKÝ
2.03	MALÝ SAL č.2+BAR	74,40m ²	POVOLOU ZATEŽOVÁ	OBKLAD
2.04	KUCHYNĚ	24,10m ²	DLAŽBA PROTISKLUZ	POHLED THERMATEX 600/600
2.05	SKLAD PRO KUCHYNĚ	6,40m ²	DLAŽBA	POHLED THERMATEX 600/600+VZT
2.06	CHODBA	17,70m ²	DLAŽBA	MAŁBA
2.07	WC PERSONAL KUCHYNĚ	2,20m ²	DLAŽBA	POHLED+MAŁBA
2.08	WC ŽENY	2,20m ²	DLAŽBA	POHLED+MAŁBA
2.09	WC MUŽI-PŘEDSIKA	7,00m ²	DLAŽBA	POHLED+MAŁBA
2.10	WC MUŽI	5,40m ²	DLAŽBA	POHLED+MAŁBA
2.11	OKROOVÁ MÍSTNOST	8,20m ²	DLAŽBA	NOVÝ STROP+POHLED
2.12	DIVOCENÍ KLUBOVNA	32,40m ²	DLAŽBA	POHLED SKK
2.13	STROJOVNA VZT	20,70m ²	DLAŽBA	POHLED AKUSTICKÝ

CELKEM NÁVŠTĚVNIKŮ: 90
Z TOHO MUŽŮ: 45
Z TOHO ŽEN : 45

SOCIÁLNÍ ZAŘÍZENÍ POŽADAVKY: 1 WC na 100 mužů
MUŽI
1 pis na 35 mužů
1 um na 2WC
SOCIÁLNÍ ZAŘÍZENÍ POŽADAVKY: 1 WC na 50 žen
ŽENY
1 um na 2WC

Vyracoval:				Jméno:		Kontroloval:		Jméno:		Profese:	
Zodpovědný projektant:				Ing. Tomáš Matheisl		Datum:		Ing. Tomáš Matheisl		Stavba	
				Jméno:				Jméno:			
				Ing. Tomáš Matheisl							
Stavebník:				Název stavby:		MUL TIFUKNČNÍ SPOLEČENSKÝ DŮM OBCE TĚŠKOVICE Nástavba, přířstavba, stavební úpravy		SO-01		Stavební objekt:	
Obec Těškovice											
Těškovice 170											
747 64 Opava											
Generální projektant:				Název výkresu:				Měřítko:			
STAPLAN s.r.o.				Půdorys 2.np				1:75			
projekt a realizace staveb				NOVÝ STAV							
Hrnčířská 43/275, Hlučín											
www.staplan.cz											
e-mail: info@staplan.cz				Stupeň dokumentace:		Dokumentace pro zjednodušené územní řízení				D.12	