


PŮDORYS I.NP – nový stav

M 1:75

STAVAJÍCÍ DŮM
parcels č.507

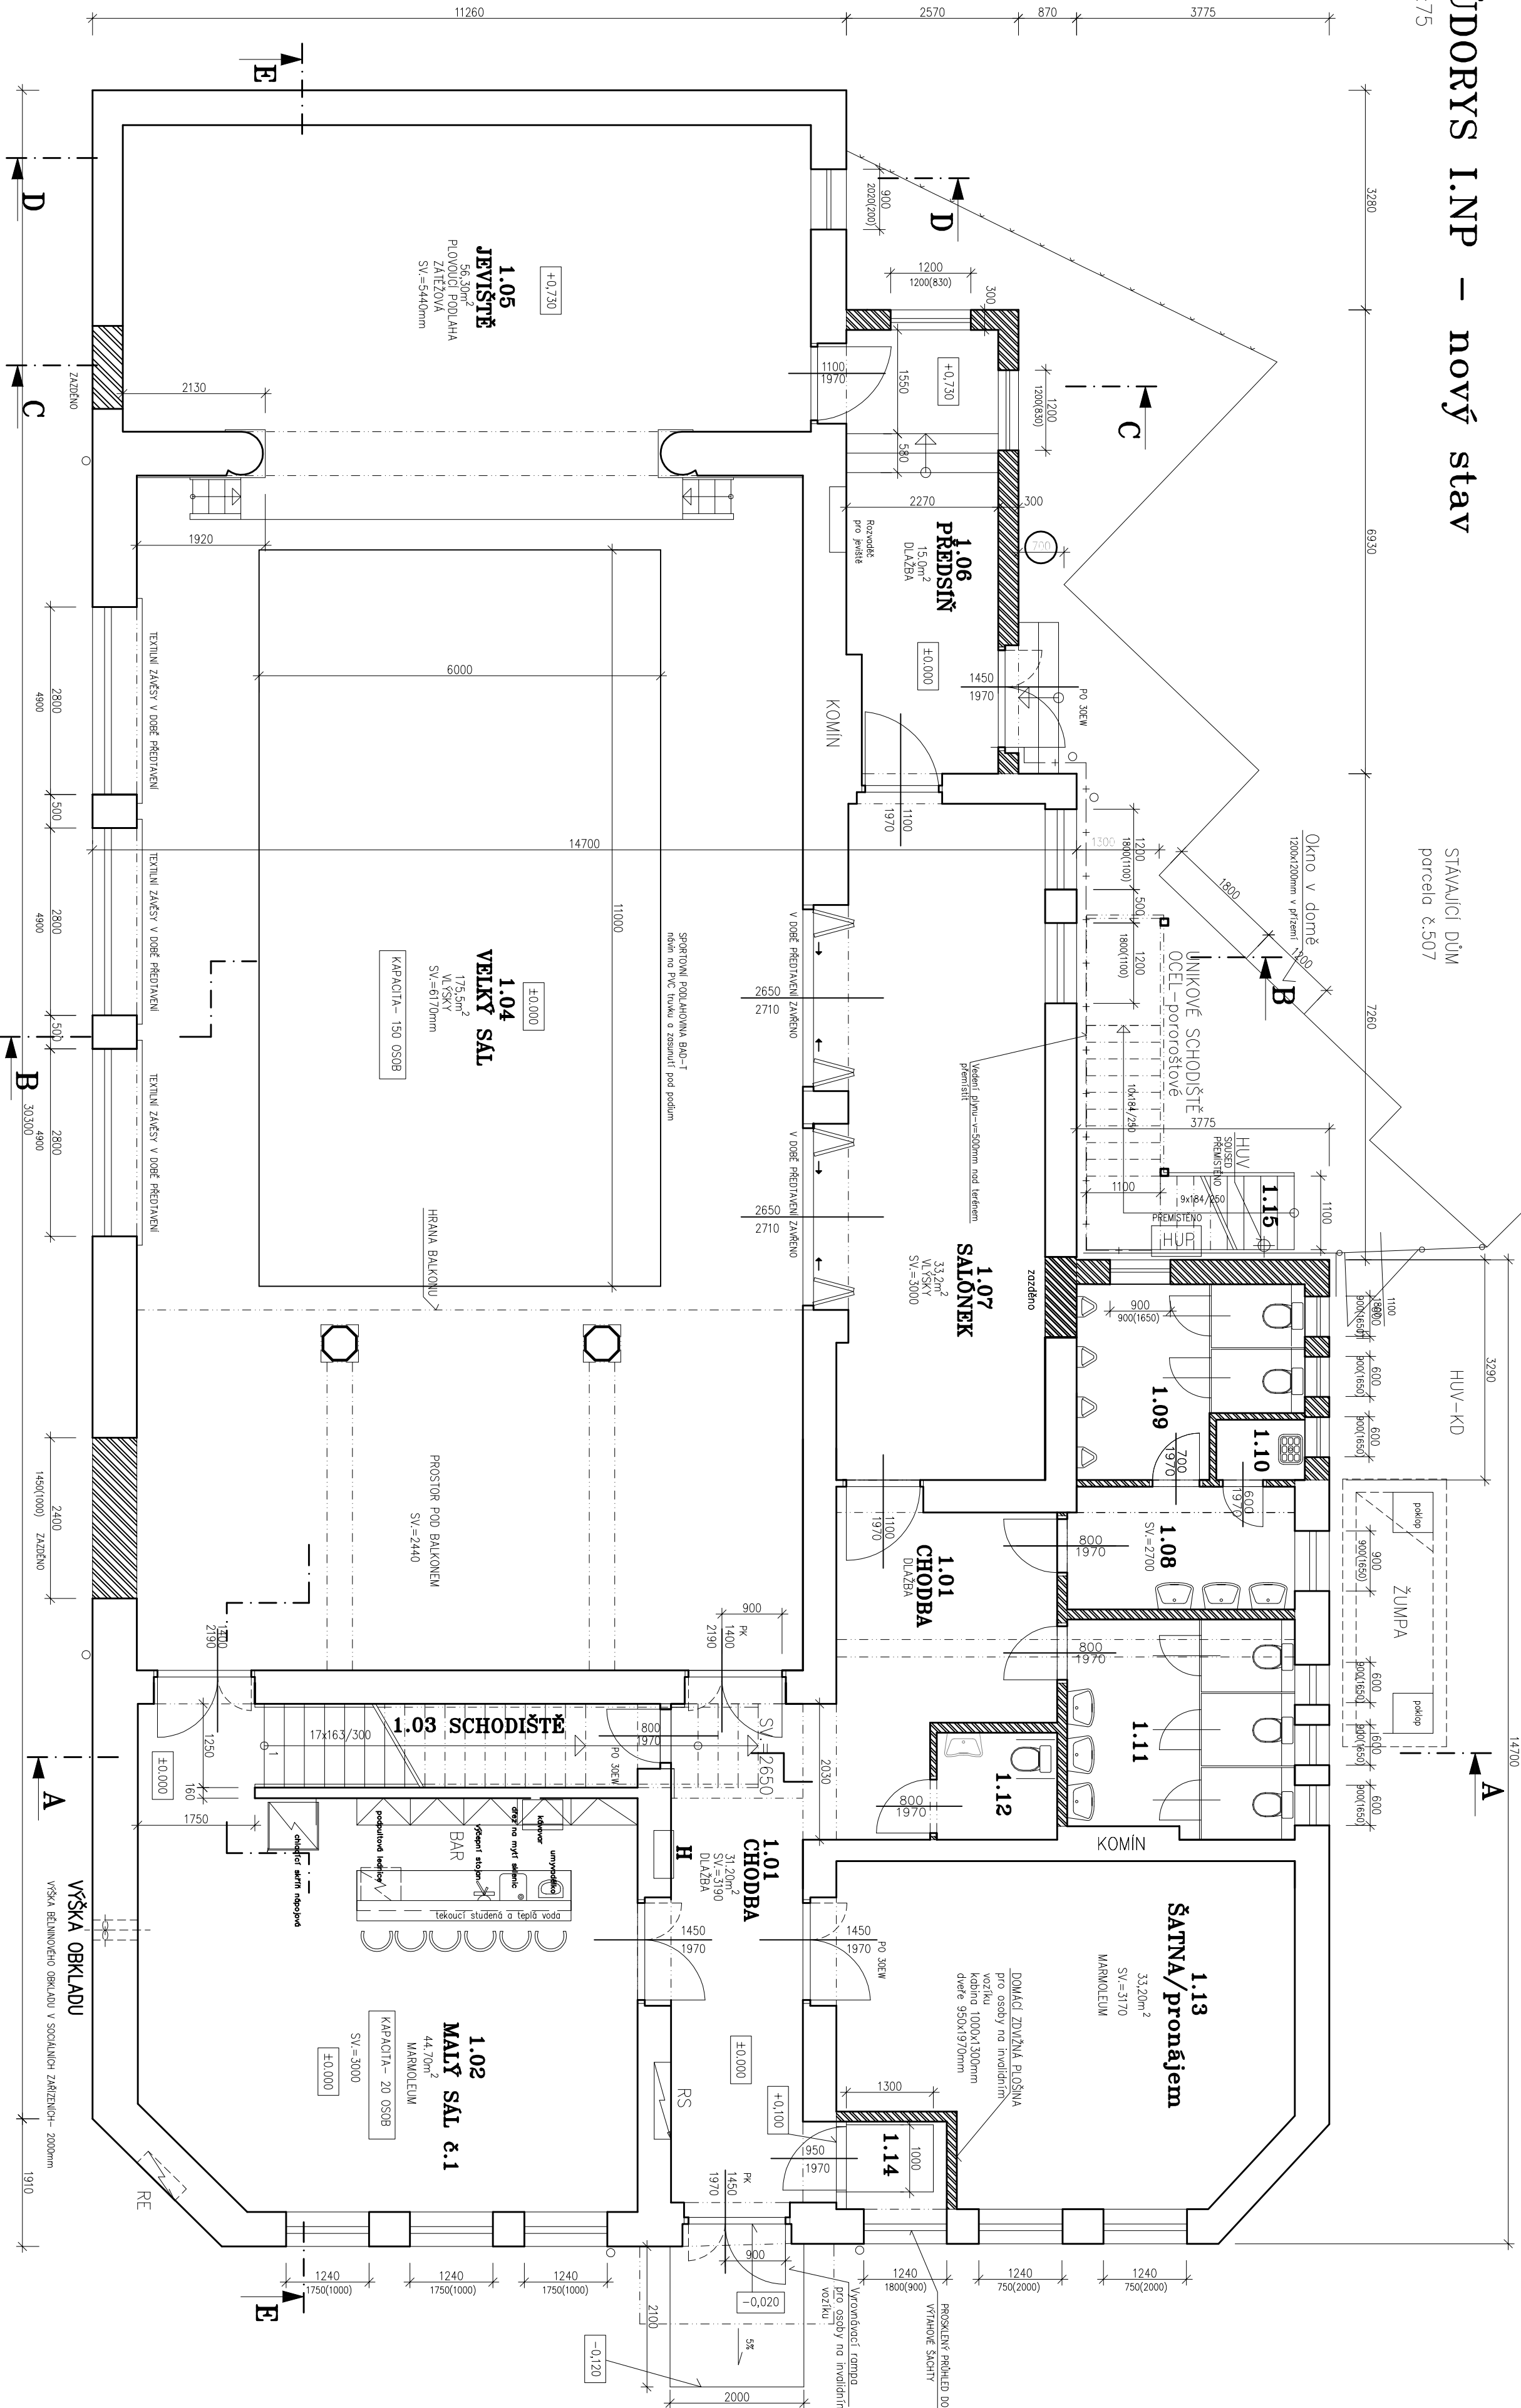

Tabulka místností				
Číslo	Užití	Obvod	Podlaha	Stěny
1.01	CHODBA	31,40m ²	DLAŽBA	MALBA
1.02	MALÝ SAL. č.1+BAR	48,10m ²	MARMOLEUM	MALBA
1.03	SCHODIŠTĚ DO 2NP	9,40m ²	PŘEPA TERASO	MALBA
1.04	VELKÝ SAL.	175,50m ²	VLAŠSKÝ	POHLED AUSTICKÝ
1.05	JEVIŠTĚ	56,30m ²	PLATOVCI ZATEČNOVA	POHLED AUSTICKÝ
1.06	PŘEDSÍŇ	15,00m ²	DLAŽBA	MALBA
1.07	SALONEK	33,20m ²	VLAŠSKÝ	POHLED AUSTICKÝ
1.08	WC MUŽI-PŘEDSÍŇKA	6,20m ²	DLAŽBA	NOVÝ STŘOP+POHLED
1.09	WC MUŽI	12,70m ²	DLAŽBA	NOVÝ STŘOP+POHLED 600/600
1.10	OKLADOVÁ MÍSTNOST	8,60m ²	DLAŽBA	NOVÝ STŘOP+POHLED 600/600
1.11	WC ŽENY	1,20m ²	DLAŽBA	POHLED TERMATEX 600/600
1.12	WC KVALENÍ	2,90m ²	DLAŽBA	POHLED TERMATEX 600/600
1.13	SALNA PRONÁJMA	32,70m ²	MARMOLEUM	MALBA
1.14	DOKLAD ZVŮZNÁ PLOŠNA	2,20m ²	DLAŽBA	MALBA/SKLO
1.15	OCELOVÉ SCHODIŠTĚ	8,20m ²	OC.POROKOŠTÝ	FASÁDA

CELKEM NÁVŠTĚVNÍKŮ: 170
Z TOHO MUŽŮ: 85
Z TOHO ŽEN: 85

PRVNÍ A POSLEDNÍ SCHOD-ODŠŤENÍ

SOCIÁLNÍ ZAŘÍZENÍ POŽADAVKY: 1 WC na 100 mužů
MUŽ
1 pis na 35 mužů
1 um na 2WC
SOCIA LNÍ ZAŘÍZENÍ POŽADAVKY: 1 WC na 50 žen
ŽENY
1 um na 2WC

SO-01 MULTIFUNKČNÍ SPOLEČENSKÝ DŮM OBCE TĚŠKOVICE			
Výpracoval:		Kontroloval:	
Ing. Tomáš Matheisl		Ing. Tomáš Matheisl	
Jméno:		Jméno:	
Ing. Tomáš Matheisl		Ing. Tomáš Matheisl	
Datum:		Datum:	
01/2009		01/2009	
Stavebník:		Název stavby:	
Obec Těškovice		MULTIFUNKČNÍ SPOLEČENSKÝ DŮM	
Těškovice 170		OBCE TĚŠKOVICE	
74.7 64 Úprava		Název výkresu:	
Název výkresu:		Půdorys 1.np	
STAPLAN S.R.O.		NOVÝ STAV	
projekte a realizace staveb		Měřítko:	
Hrnčířská 43/275, Hlučín		1:75	
www.staplan.cz		Č. výkresu:	
e-mail: info@staplan.cz		D.11	