


PŮDORYS I.PP – nový stav

M 1:75

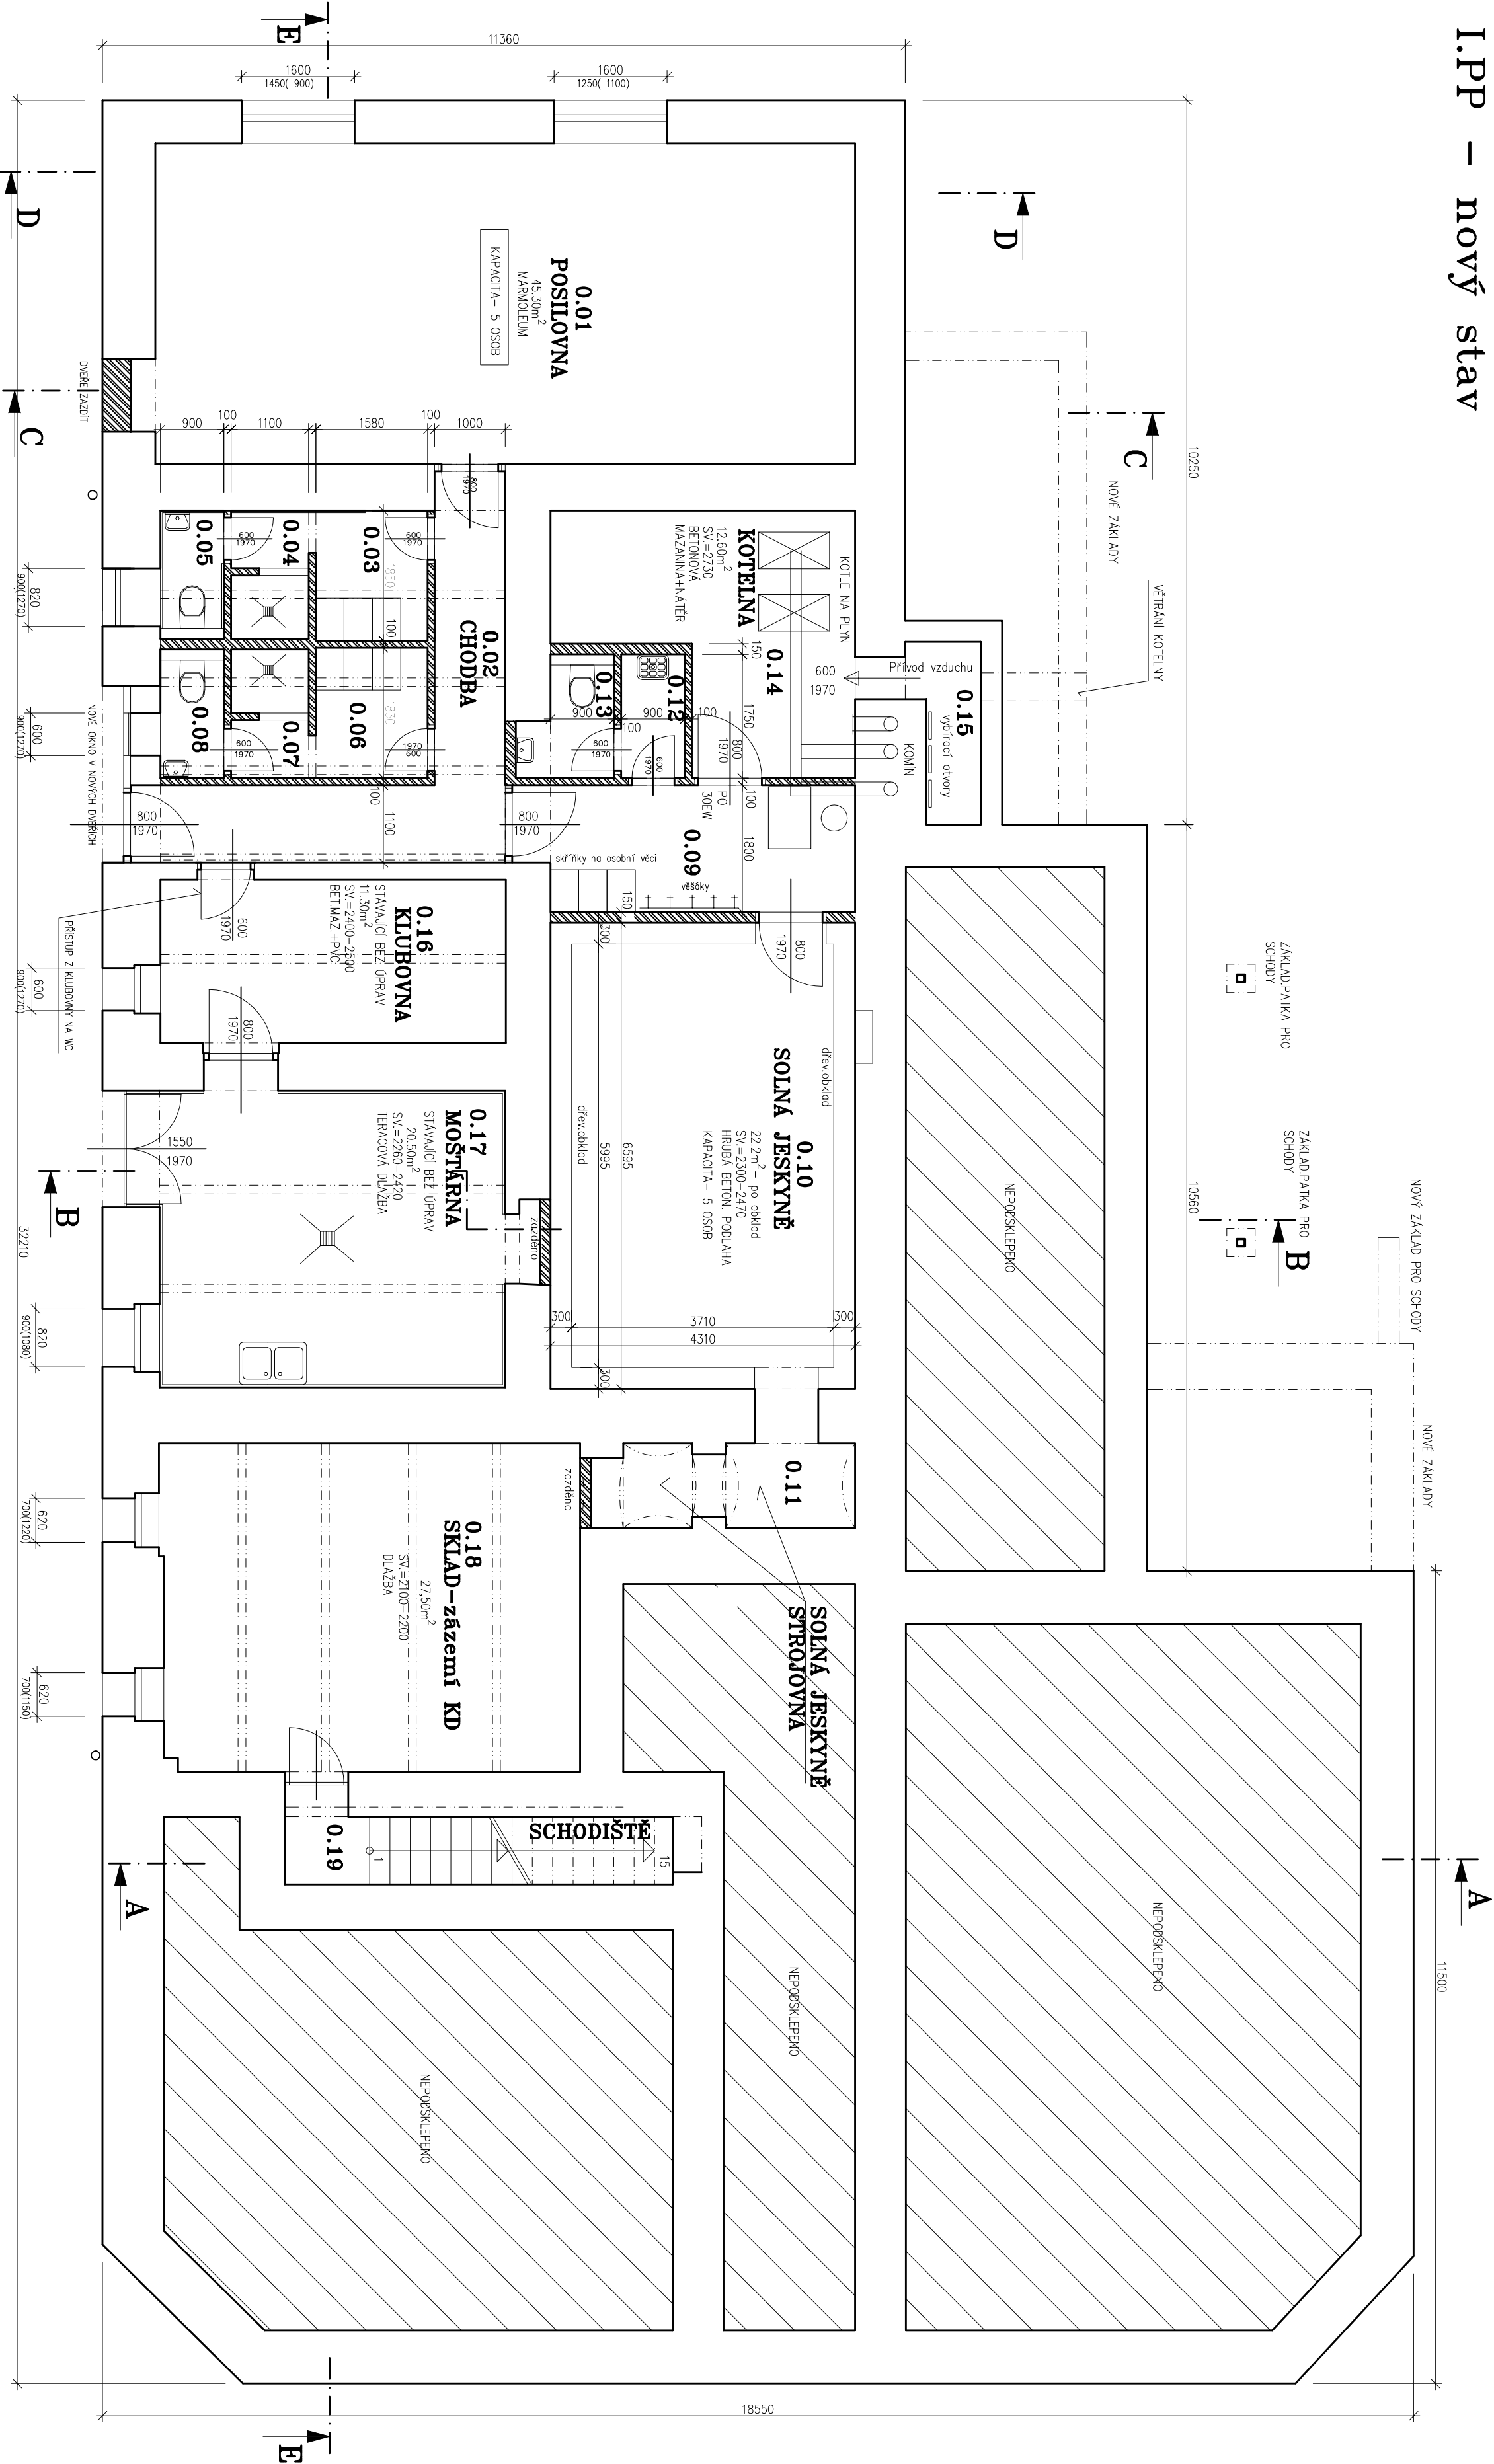

Tabulka místností				
Kód místnosti	Plocha	Obvod	Podlaha	Stěny
0.01 POSILOVNA	45,30m ²	30,00m	MARMOLEUM	
0.02 CHODBA	10,30m ²	22,00m	MALBA	POHLEDI THERMATEX 600/600
0.03 SÁLNA ŽENY	2,90m ²	7,00m	DUŽBA PROTISKUŽ	MALBA
0.04 SÁLNA ŽENY	2,02m ²	7,00m	DUŽBA PROTISKUŽ	MALBA
0.05 WC ŽENY	1,60m ²	5,50m	DUŽBA PROTISKUŽ	MALBA
0.06 SÁLNA MUŽI	2,90m ²	7,00m	DUŽBA PROTISKUŽ	MALBA
0.07 SÁLNA MUŽI	2,02m ²	7,00m	DUŽBA PROTISKUŽ	MALBA
0.08 WC MUŽI	1,65m ²	5,50m	DUŽBA PROTISKUŽ	MALBA

VÝŠKA OBKLADU

VÝŠKA BEHNUTOVÉHO OBKLADU V SOCIÁLNÍCH ZAŘÍZENÍCH – 2500mm

Výpracoval:		Jméno:		Kontroloval:		Jméno:	
Ing. Tomáš Matheisl		Ing. Tomáš Matheisl		Ing. Tomáš Matheisl		Ing. Tomáš Matheisl	
Zodpovědný projektant:		Jméno:		Datum:		01/2009	
Ing. Tomáš Matheisl		Ing. Tomáš Matheisl		Ing. Tomáš Matheisl		Ing. Tomáš Matheisl	
Stavebník:		Název stavby:		Stavební objekt:		Stavba	
Obec Těškovice Těškovice 170 74 7 64 Úpava		MUL TIFUKNČNÍ SPOLEČENSKÝ DŮM OBCE TĚŠKOVICE Návrh, přístavba, stavební úpravy		SO-01		SO-01	
Generální projektant:		Název výkresu:		Měřítko:		1:75	
STAPLAN S.R.O. projekt a realizace staveb Hrnčířská 43/275, Hlučín www.staplan.cz		PŮDORYS I.PP NOVÝ STAV		D.10		D.10	
e-mail: info@staplan.cz		Stručná dokumentace: Dokumentace pro zjednodušené územní řízení					