


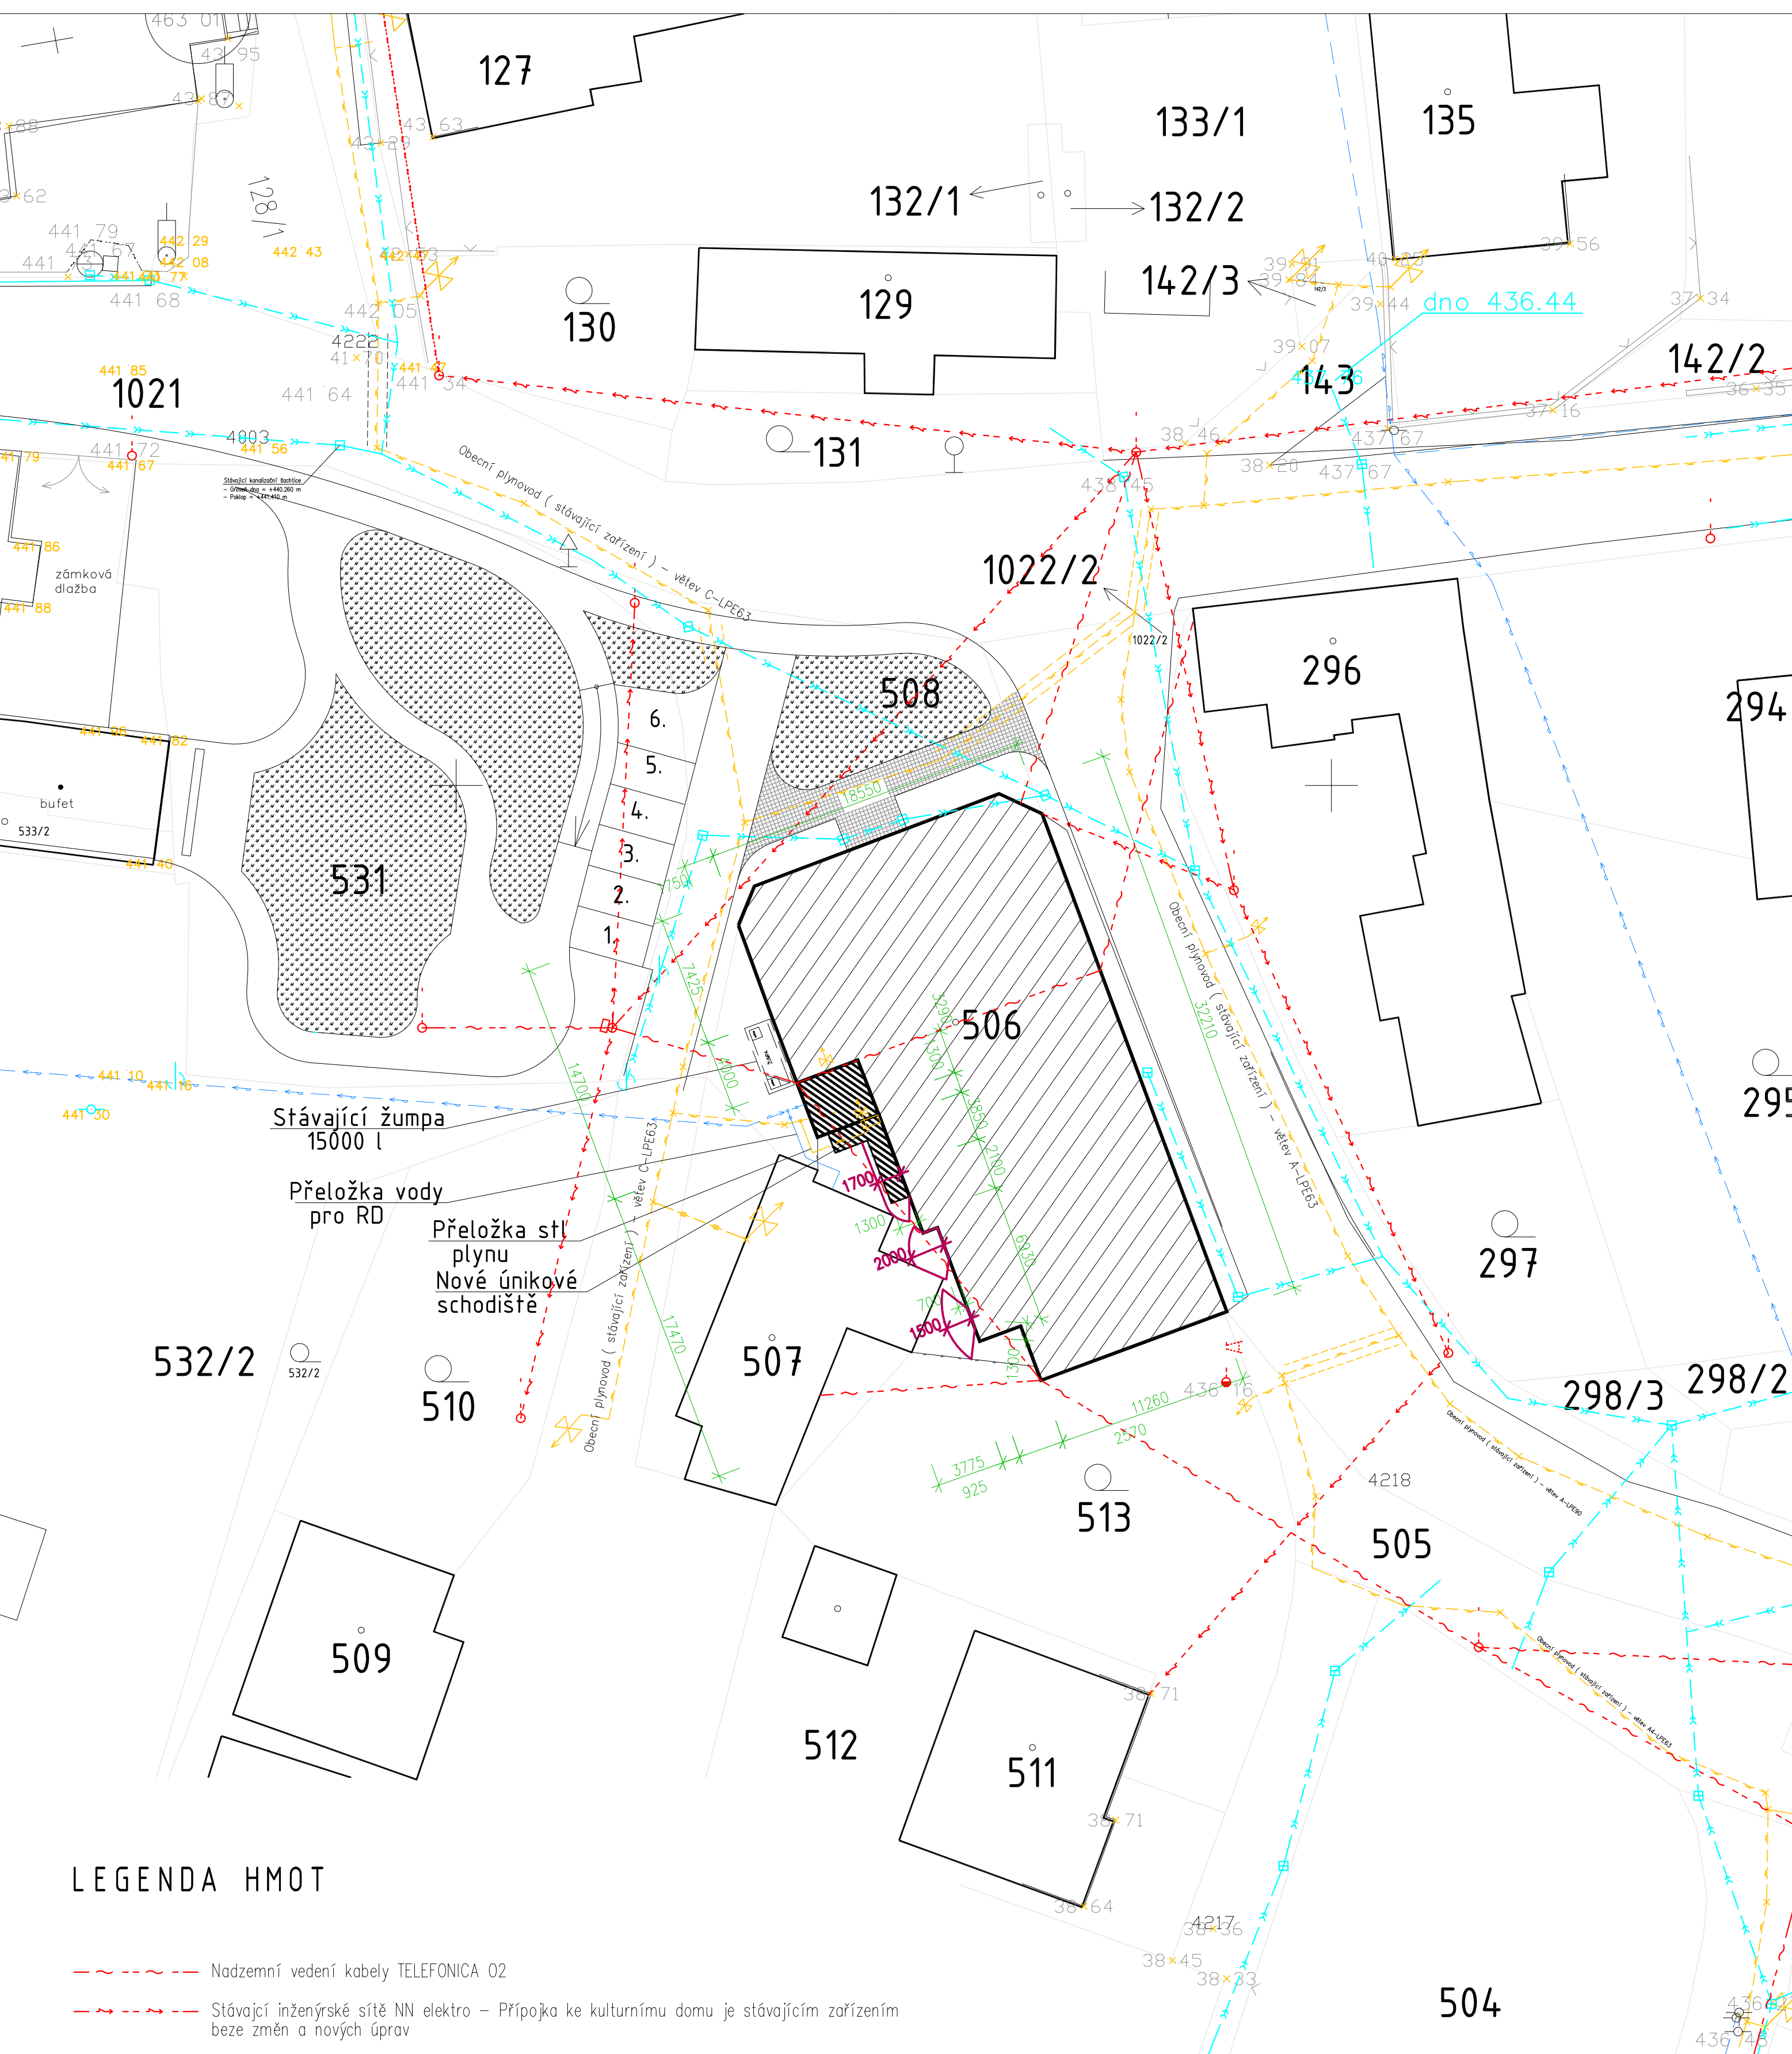

LEGENDA HMOT

- Nadzemní vedení kabely TELEFONICA O2
- Stávající inženýrské sítě NN elektro – Přípojka ke kulturnímu domu je stávajícím zařízením beze změn a nových úprav
- Stávající inženýrské sítě kanalizace dešťová – Přípojka ke kulturnímu domu je stávajícím zařízením beze změn a nových úprav
- Stávající inženýrské sítě vodovod DN 80 – Přípojka ke kulturnímu domu je stávajícím zařízením beze změn a nových úprav
- Stávající inženýrské sítě – STL PLYNOVOD – Přípojka ke kulturnímu domu je stávajícím zařízením beze změn a nových úprav
- Hranice parcel v katastru nemovitostí
- Hranice požárně nebezpečného prostoru

6. Parkovací stání pro osoby se sníženou schopností pohybu

- Přístavby objektu
- Stávající objekt

SO-01 MULTIFUNKČNÍ SPOLEČENSKÝ DŮM OBCE TĚŠKOVICE

<u>Vypracoval:</u>	<u>Jméno:</u> Bc. Roman Karnovský	<u>Kontroloval:</u>	<u>Jméno:</u> Bc. Roman Karnovský	<u>Profese:</u>
<u>Zodpovědný projektant:</u>	<u>Jméno:</u> Ing. Tomáš Matheist	<u>Datum:</u>	01/2009	Stavba
<u>Stavebník:</u> Obec Těškovice Těškovice 170 747 64 Opava	<u>Název stavby:</u> MULTIFUKNČNÍ SPOLEČENSKÝ DŮM OBCE TĚŠKOVICE Nástavba, přístavba, stavební úpravy			<u>Stavební objekt:</u> SO-01
<u>Generální projektant:</u> STAPLAN s.r.o. projekce a realizace staveb Hrnčířská 43/275, Hlučín www.staplan.cz e-mail: info@staplan.cz	<u>Název výkresu:</u> Celková situace stavby			<u>Měřítko:</u> 1:250
<u>Stupeň dokumentace:</u> Dokumentace pro zjednodušené územní řízení				<u>Č.výkresu:</u> D.02