



Rekonstrukce kulturního domu v obci Těškovice
ŘEZ PODÉLNÝ B.-B. - NOVÝ STAV M 1:50

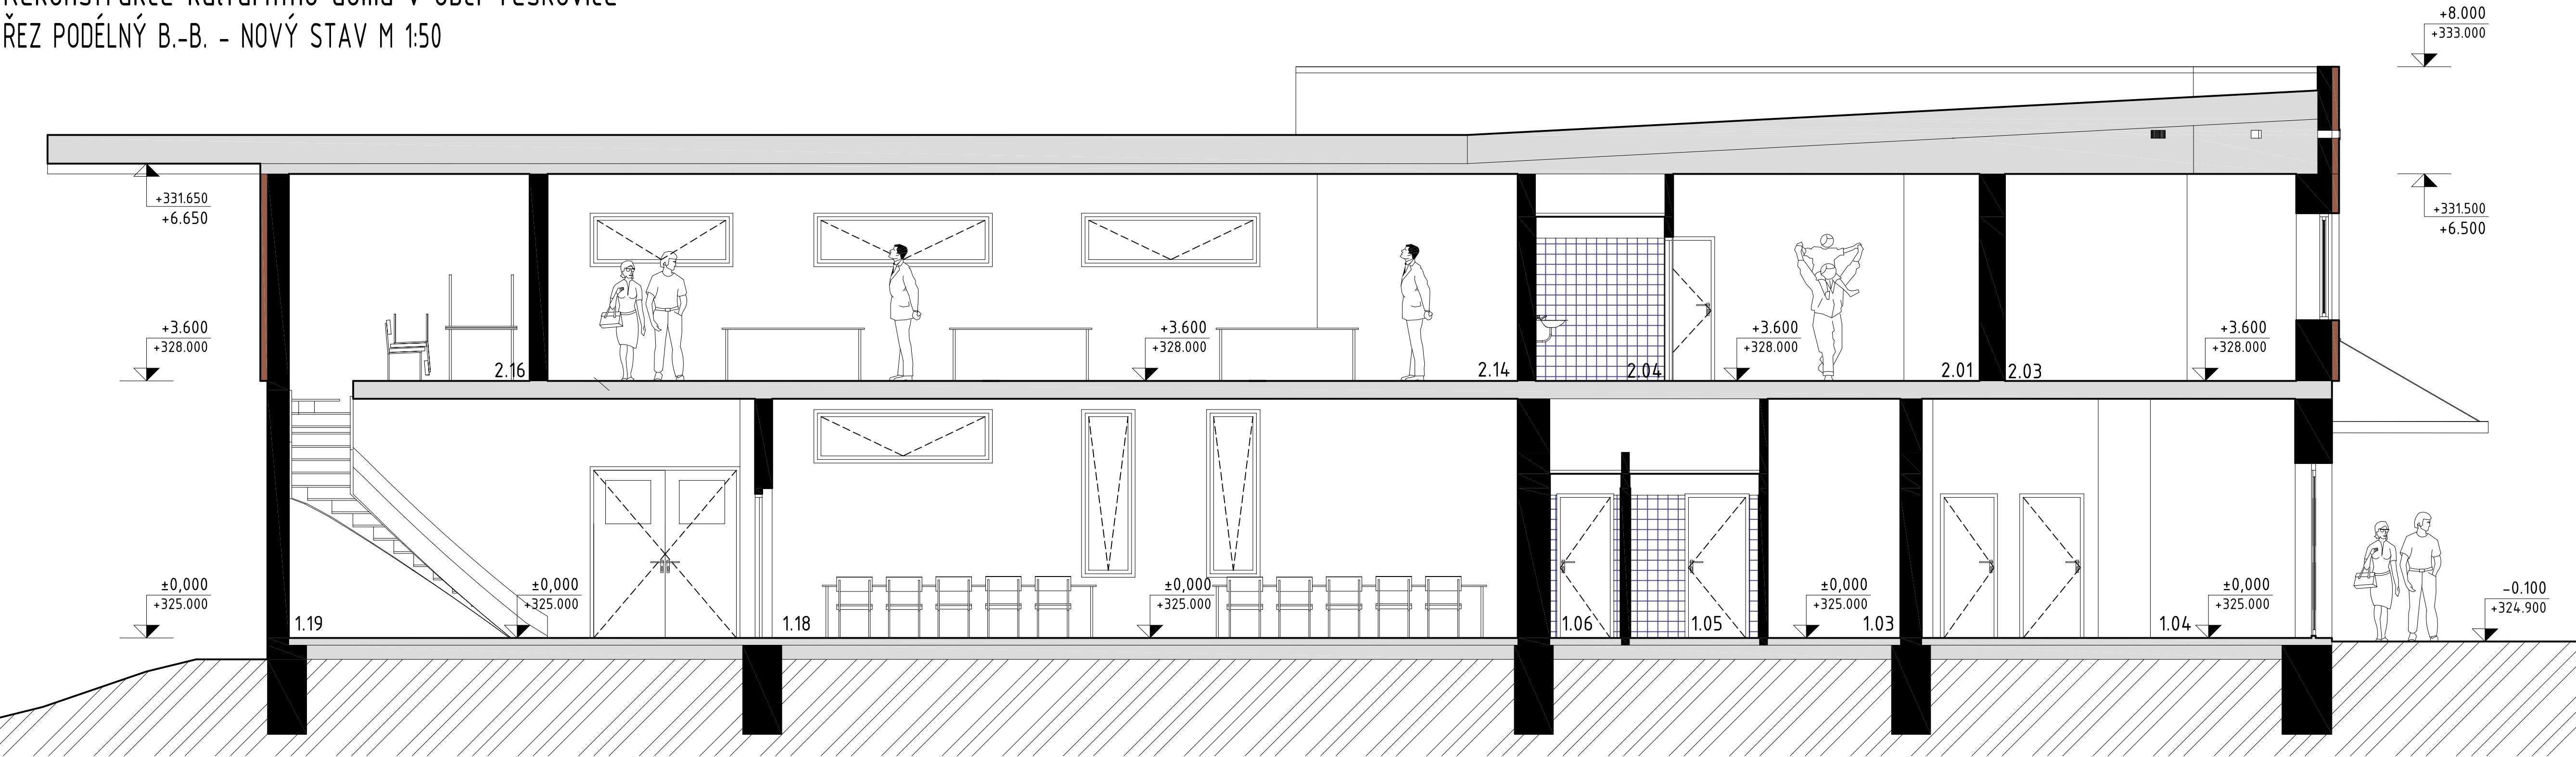

Rekonstrukce kulturního domu v obci Těškovice
ŘEZ PŘÍČNÝ C.-C. - NOVÝ STAV M 1:50

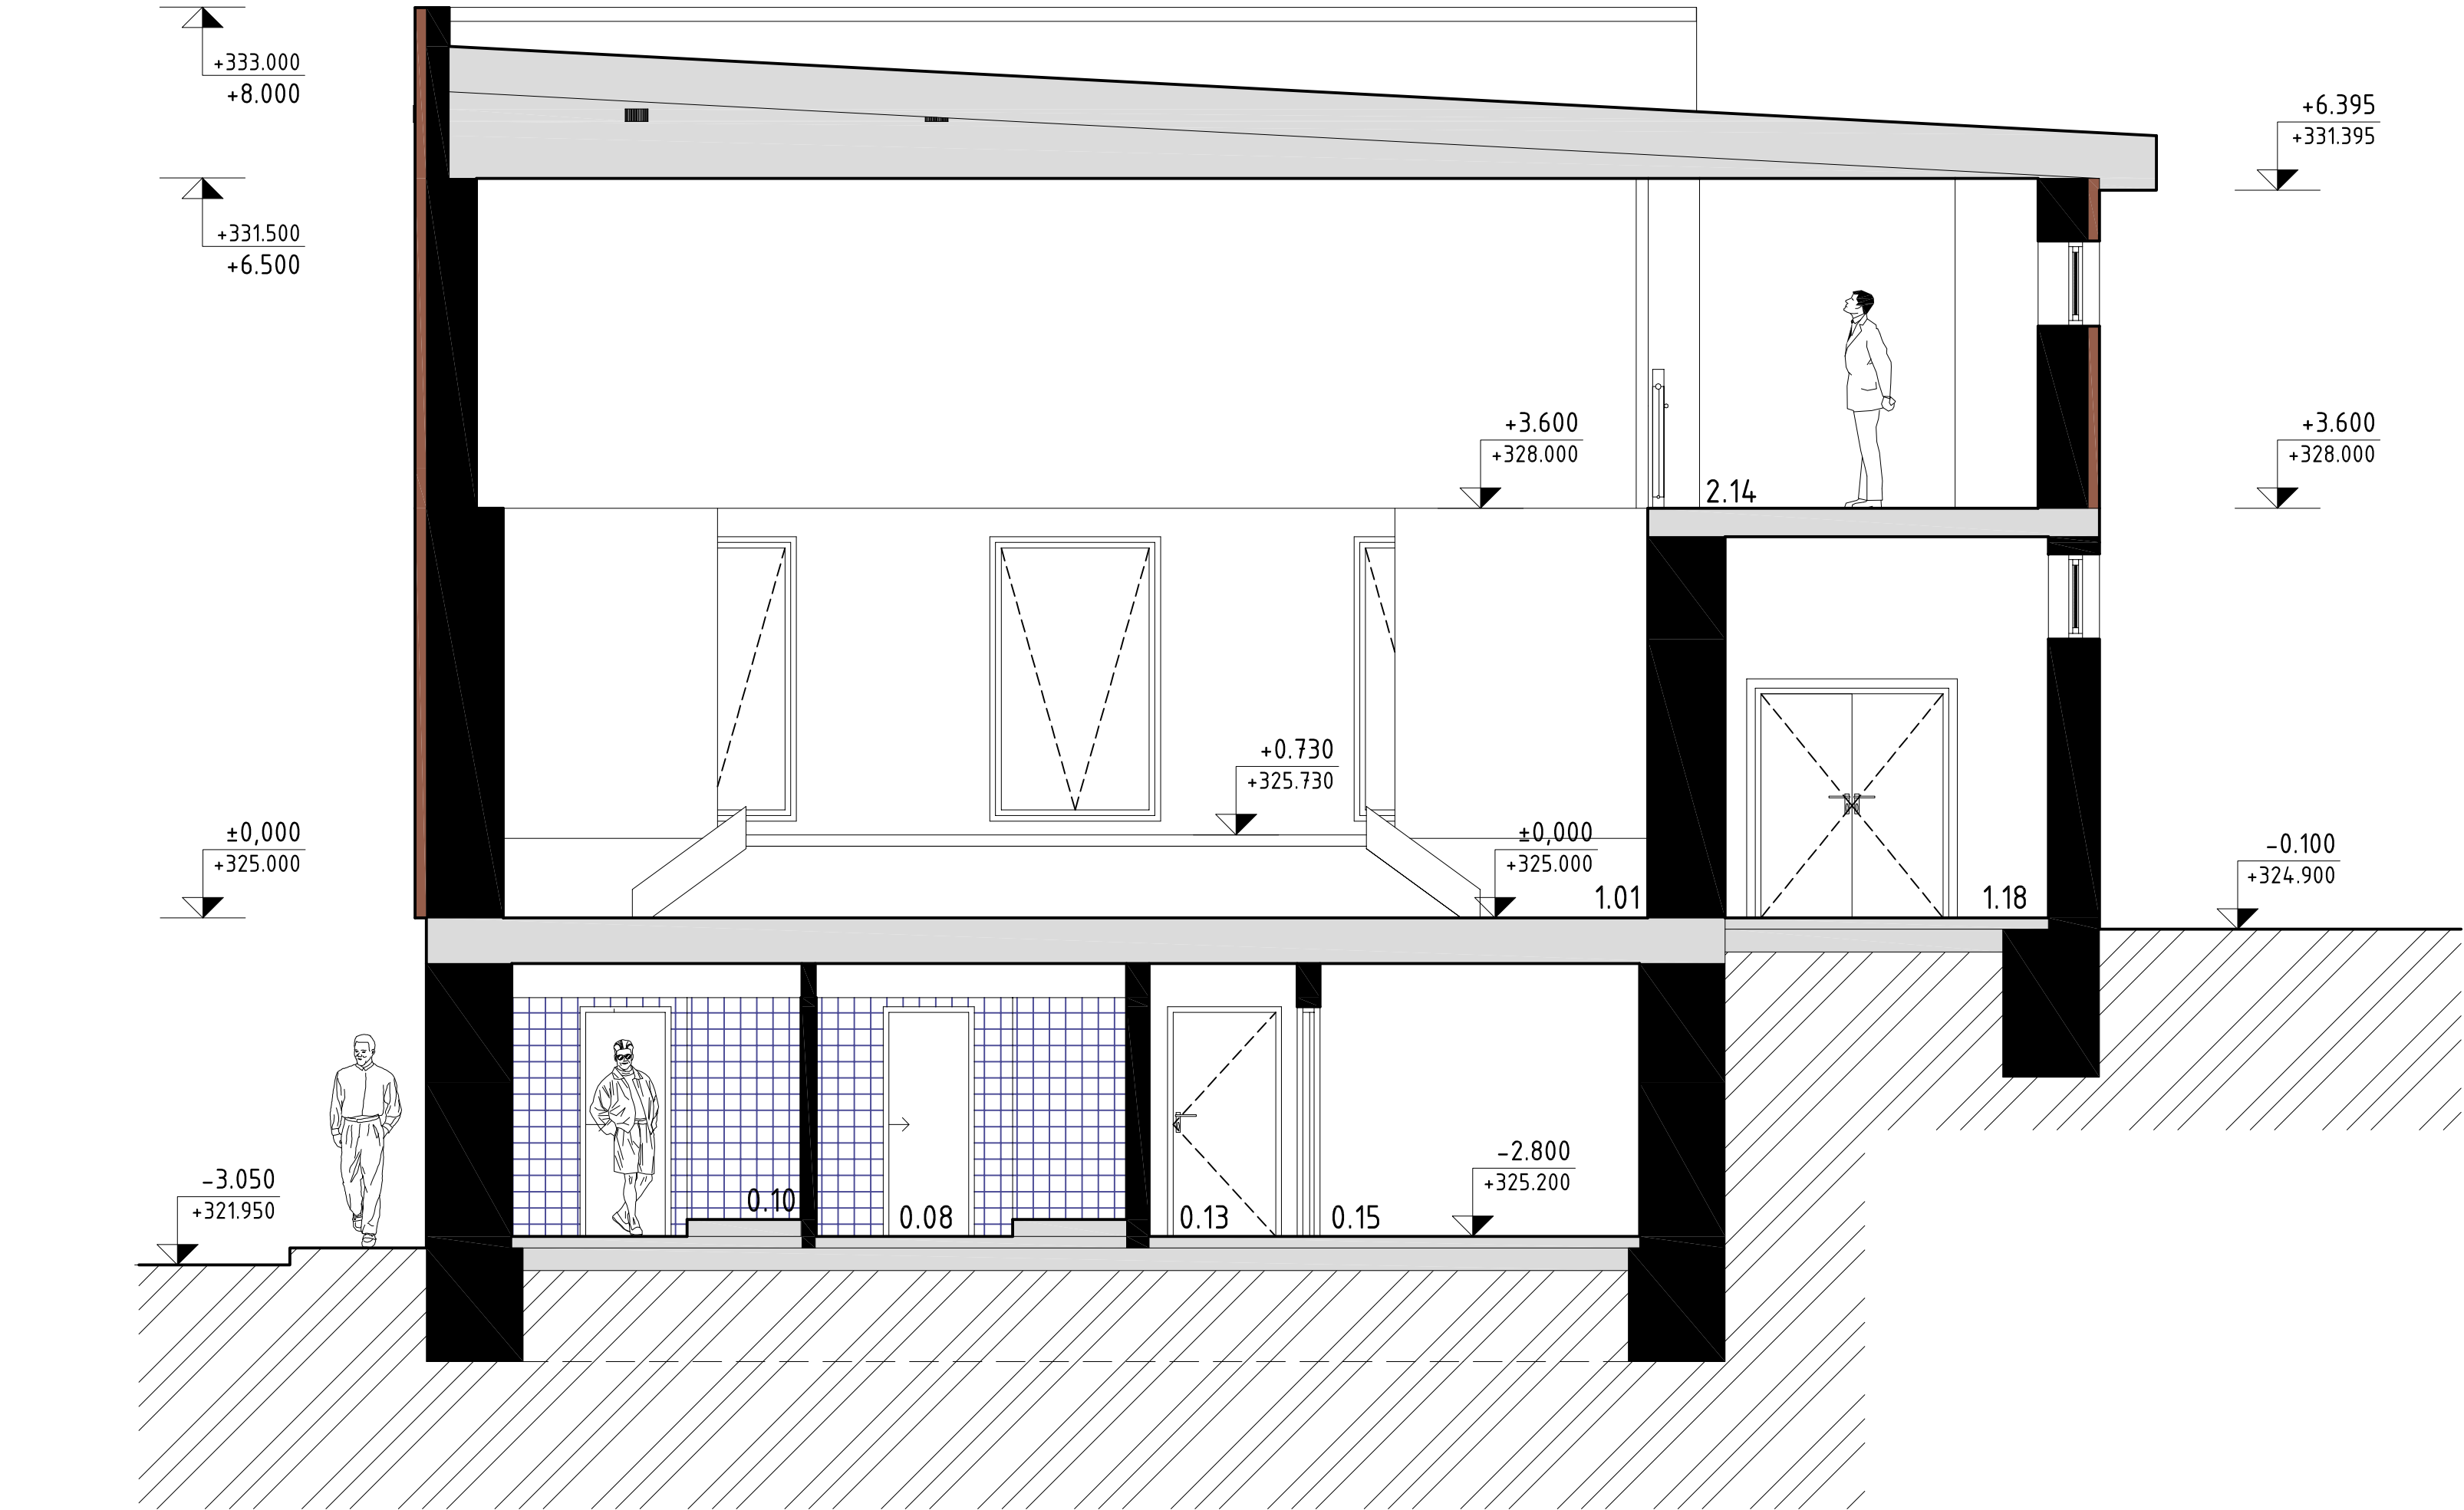

±0,000 = +325,000 = PODLAHA 1 NP