



Rekonstrukce kulturního domu v obci Těškovice  
 ŘEZ PODÉLNÝ A.-A. - NOVÝ STAV M 1:50

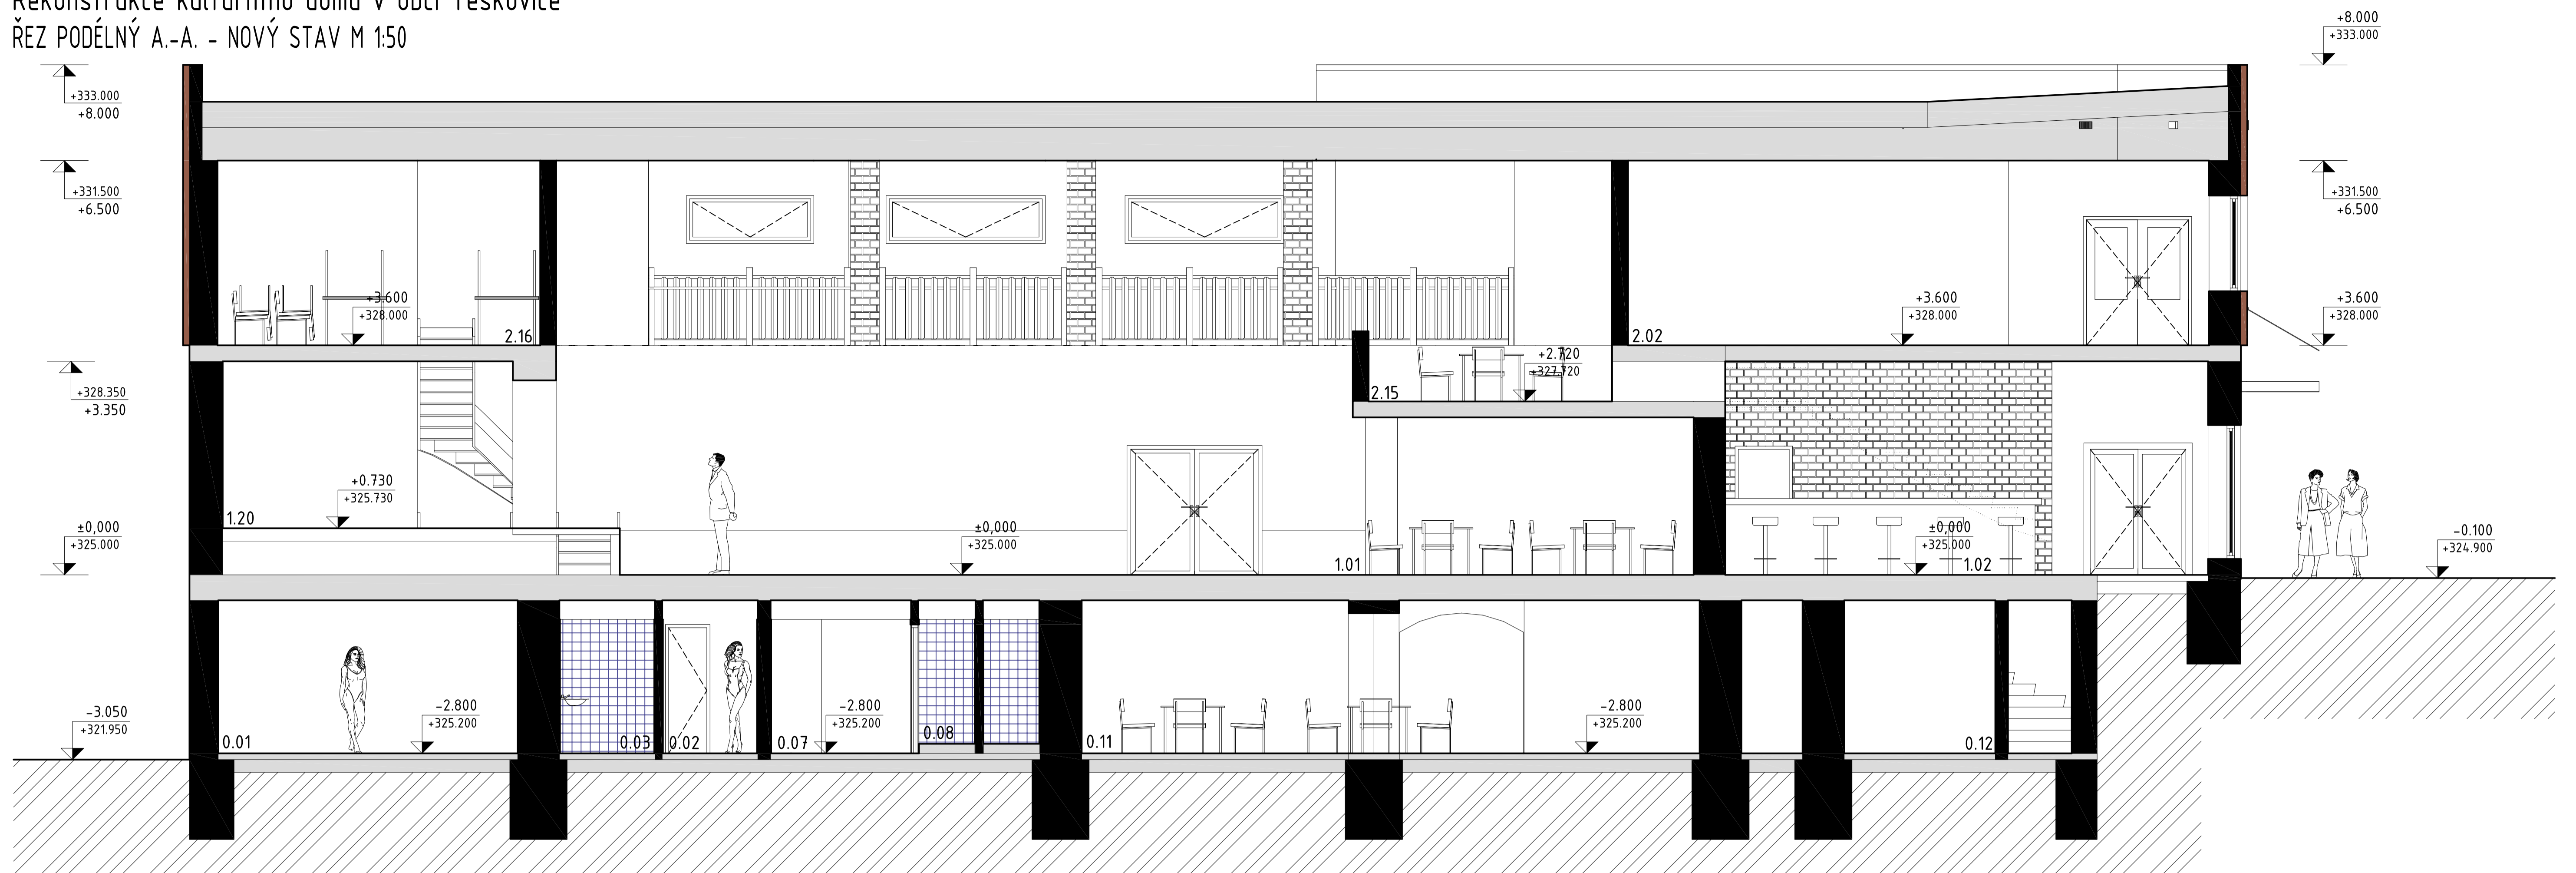

Rekonstrukce kulturního domu v obci Těškovice  
 ŘEZ PŘÍČNÝ D.-D. - NOVÝ STAV M 1:50

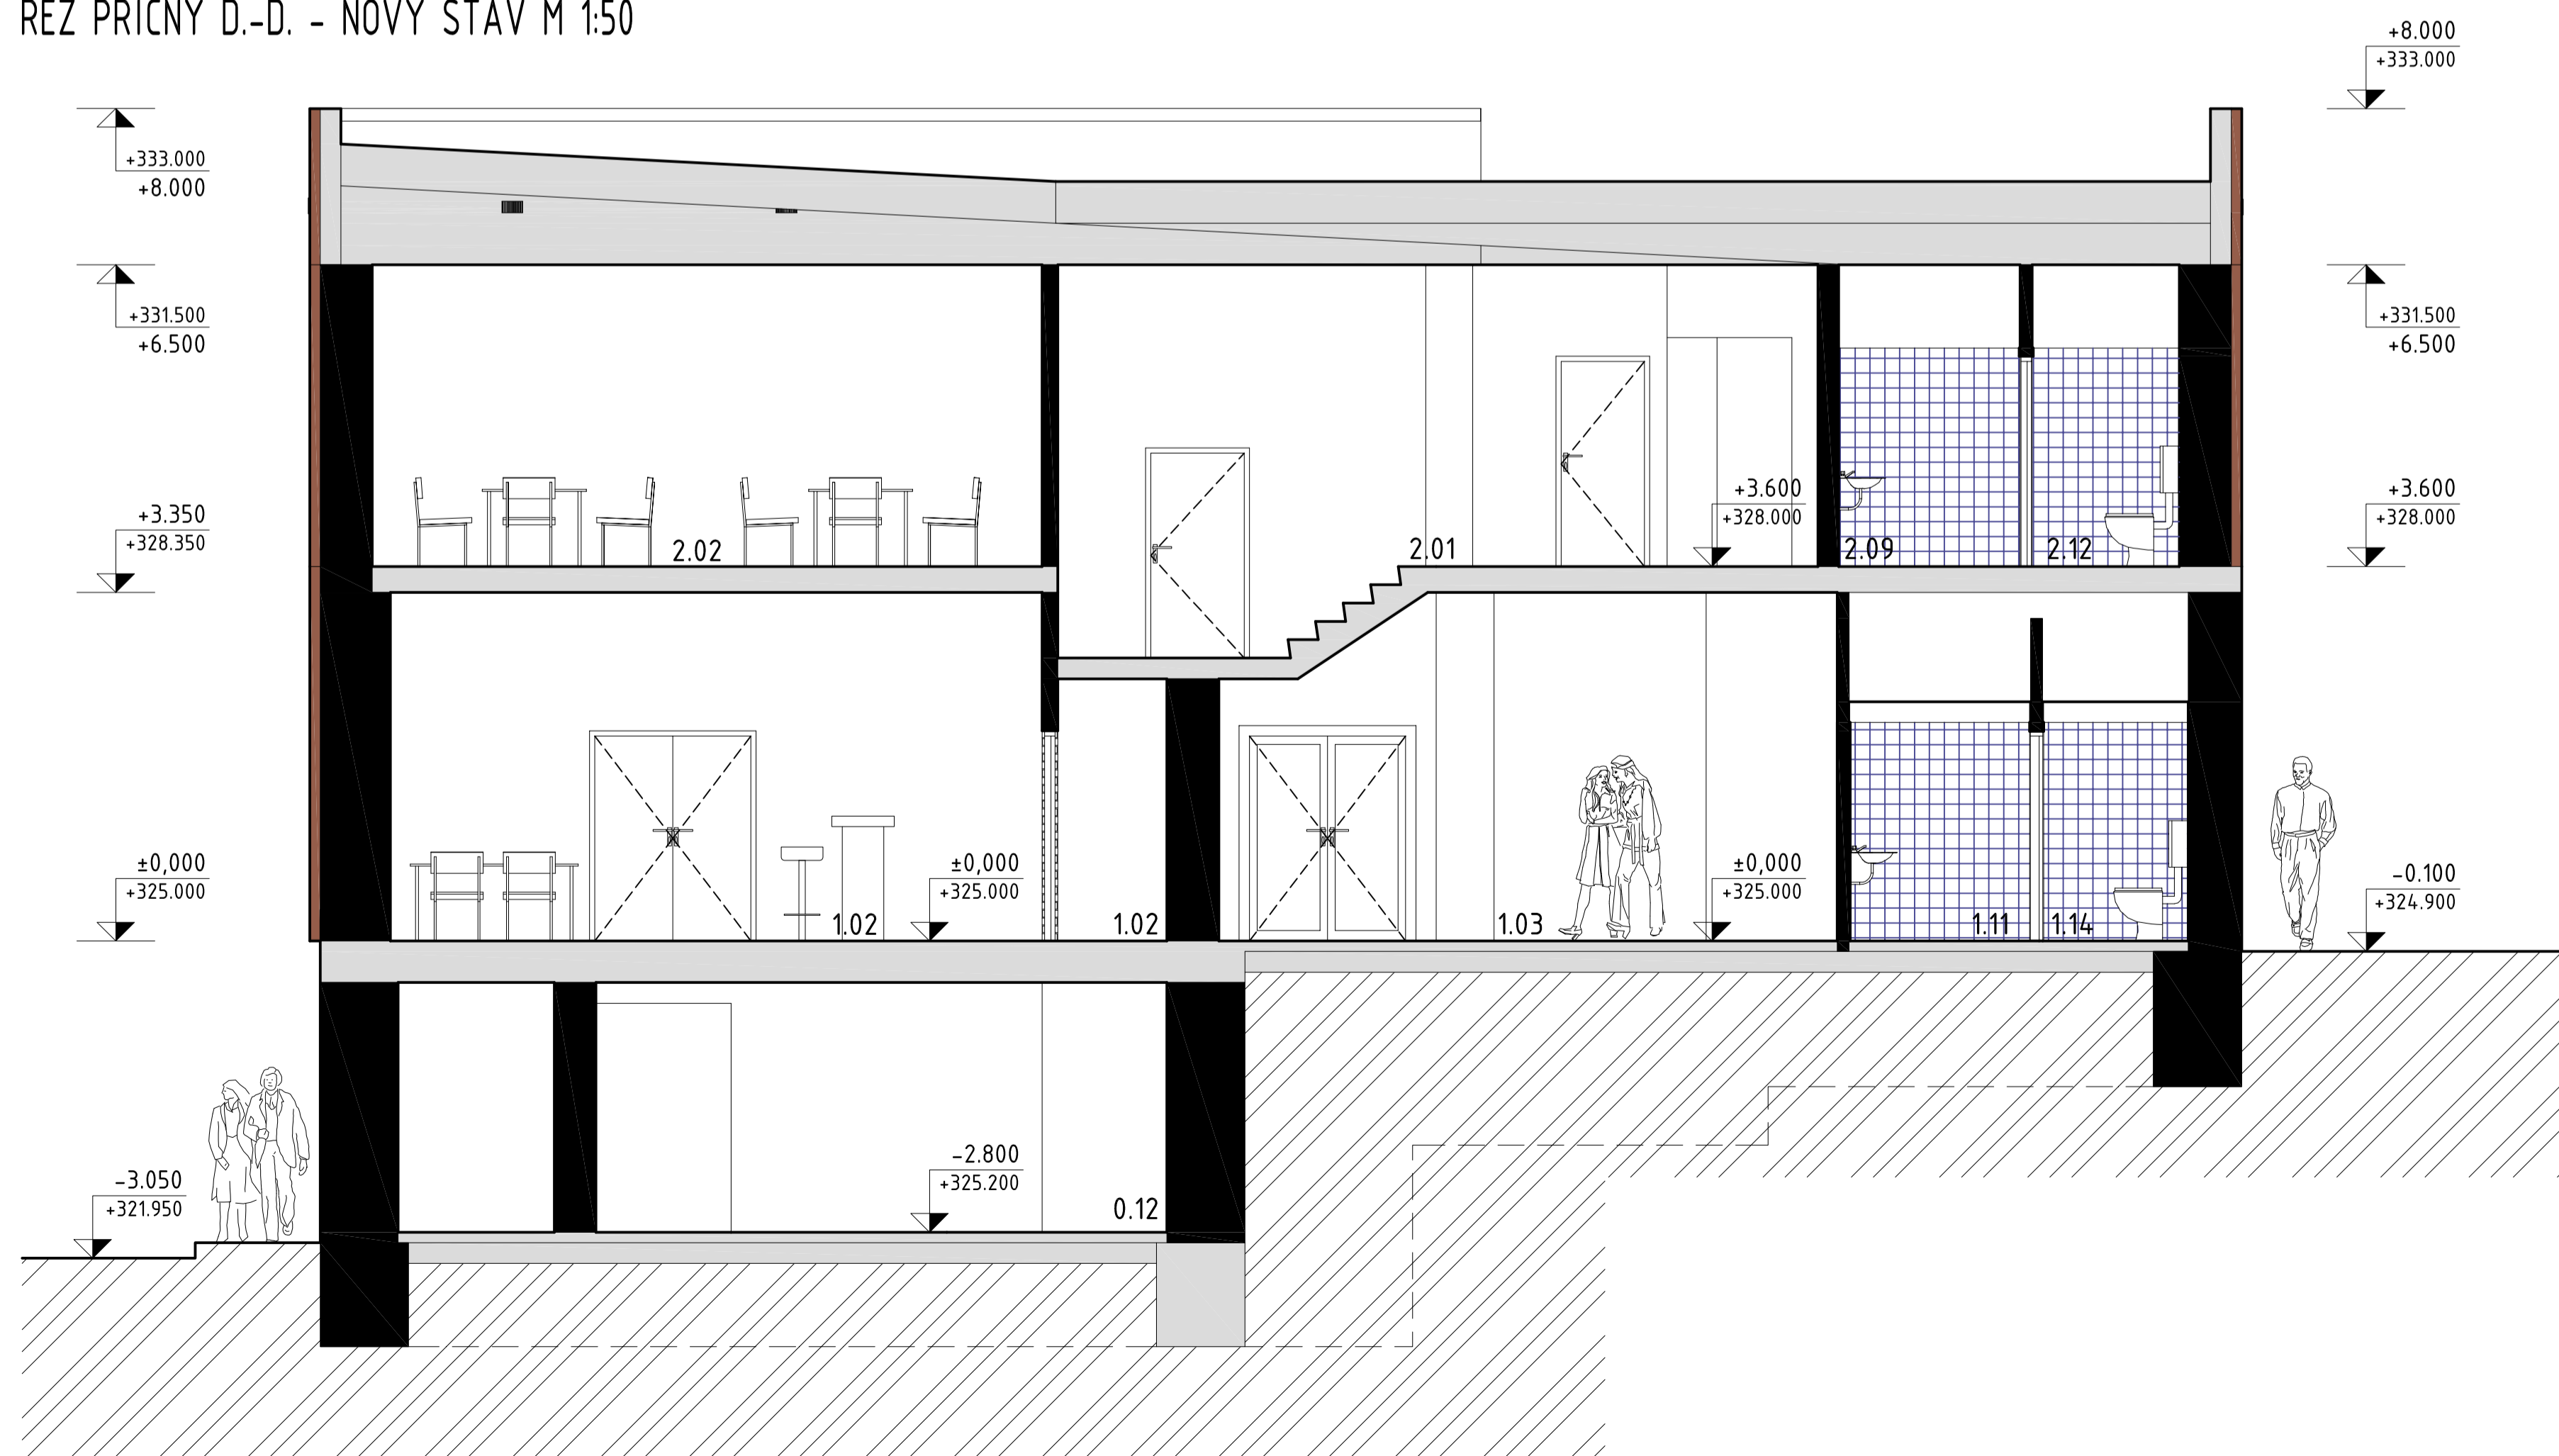

±0,000 = +325,000 = PODLAHA 1 NP