


Rekonstrukce kulturního domu v obci Těškovice
Půdorys 2 NP - Nový stav M 1:50

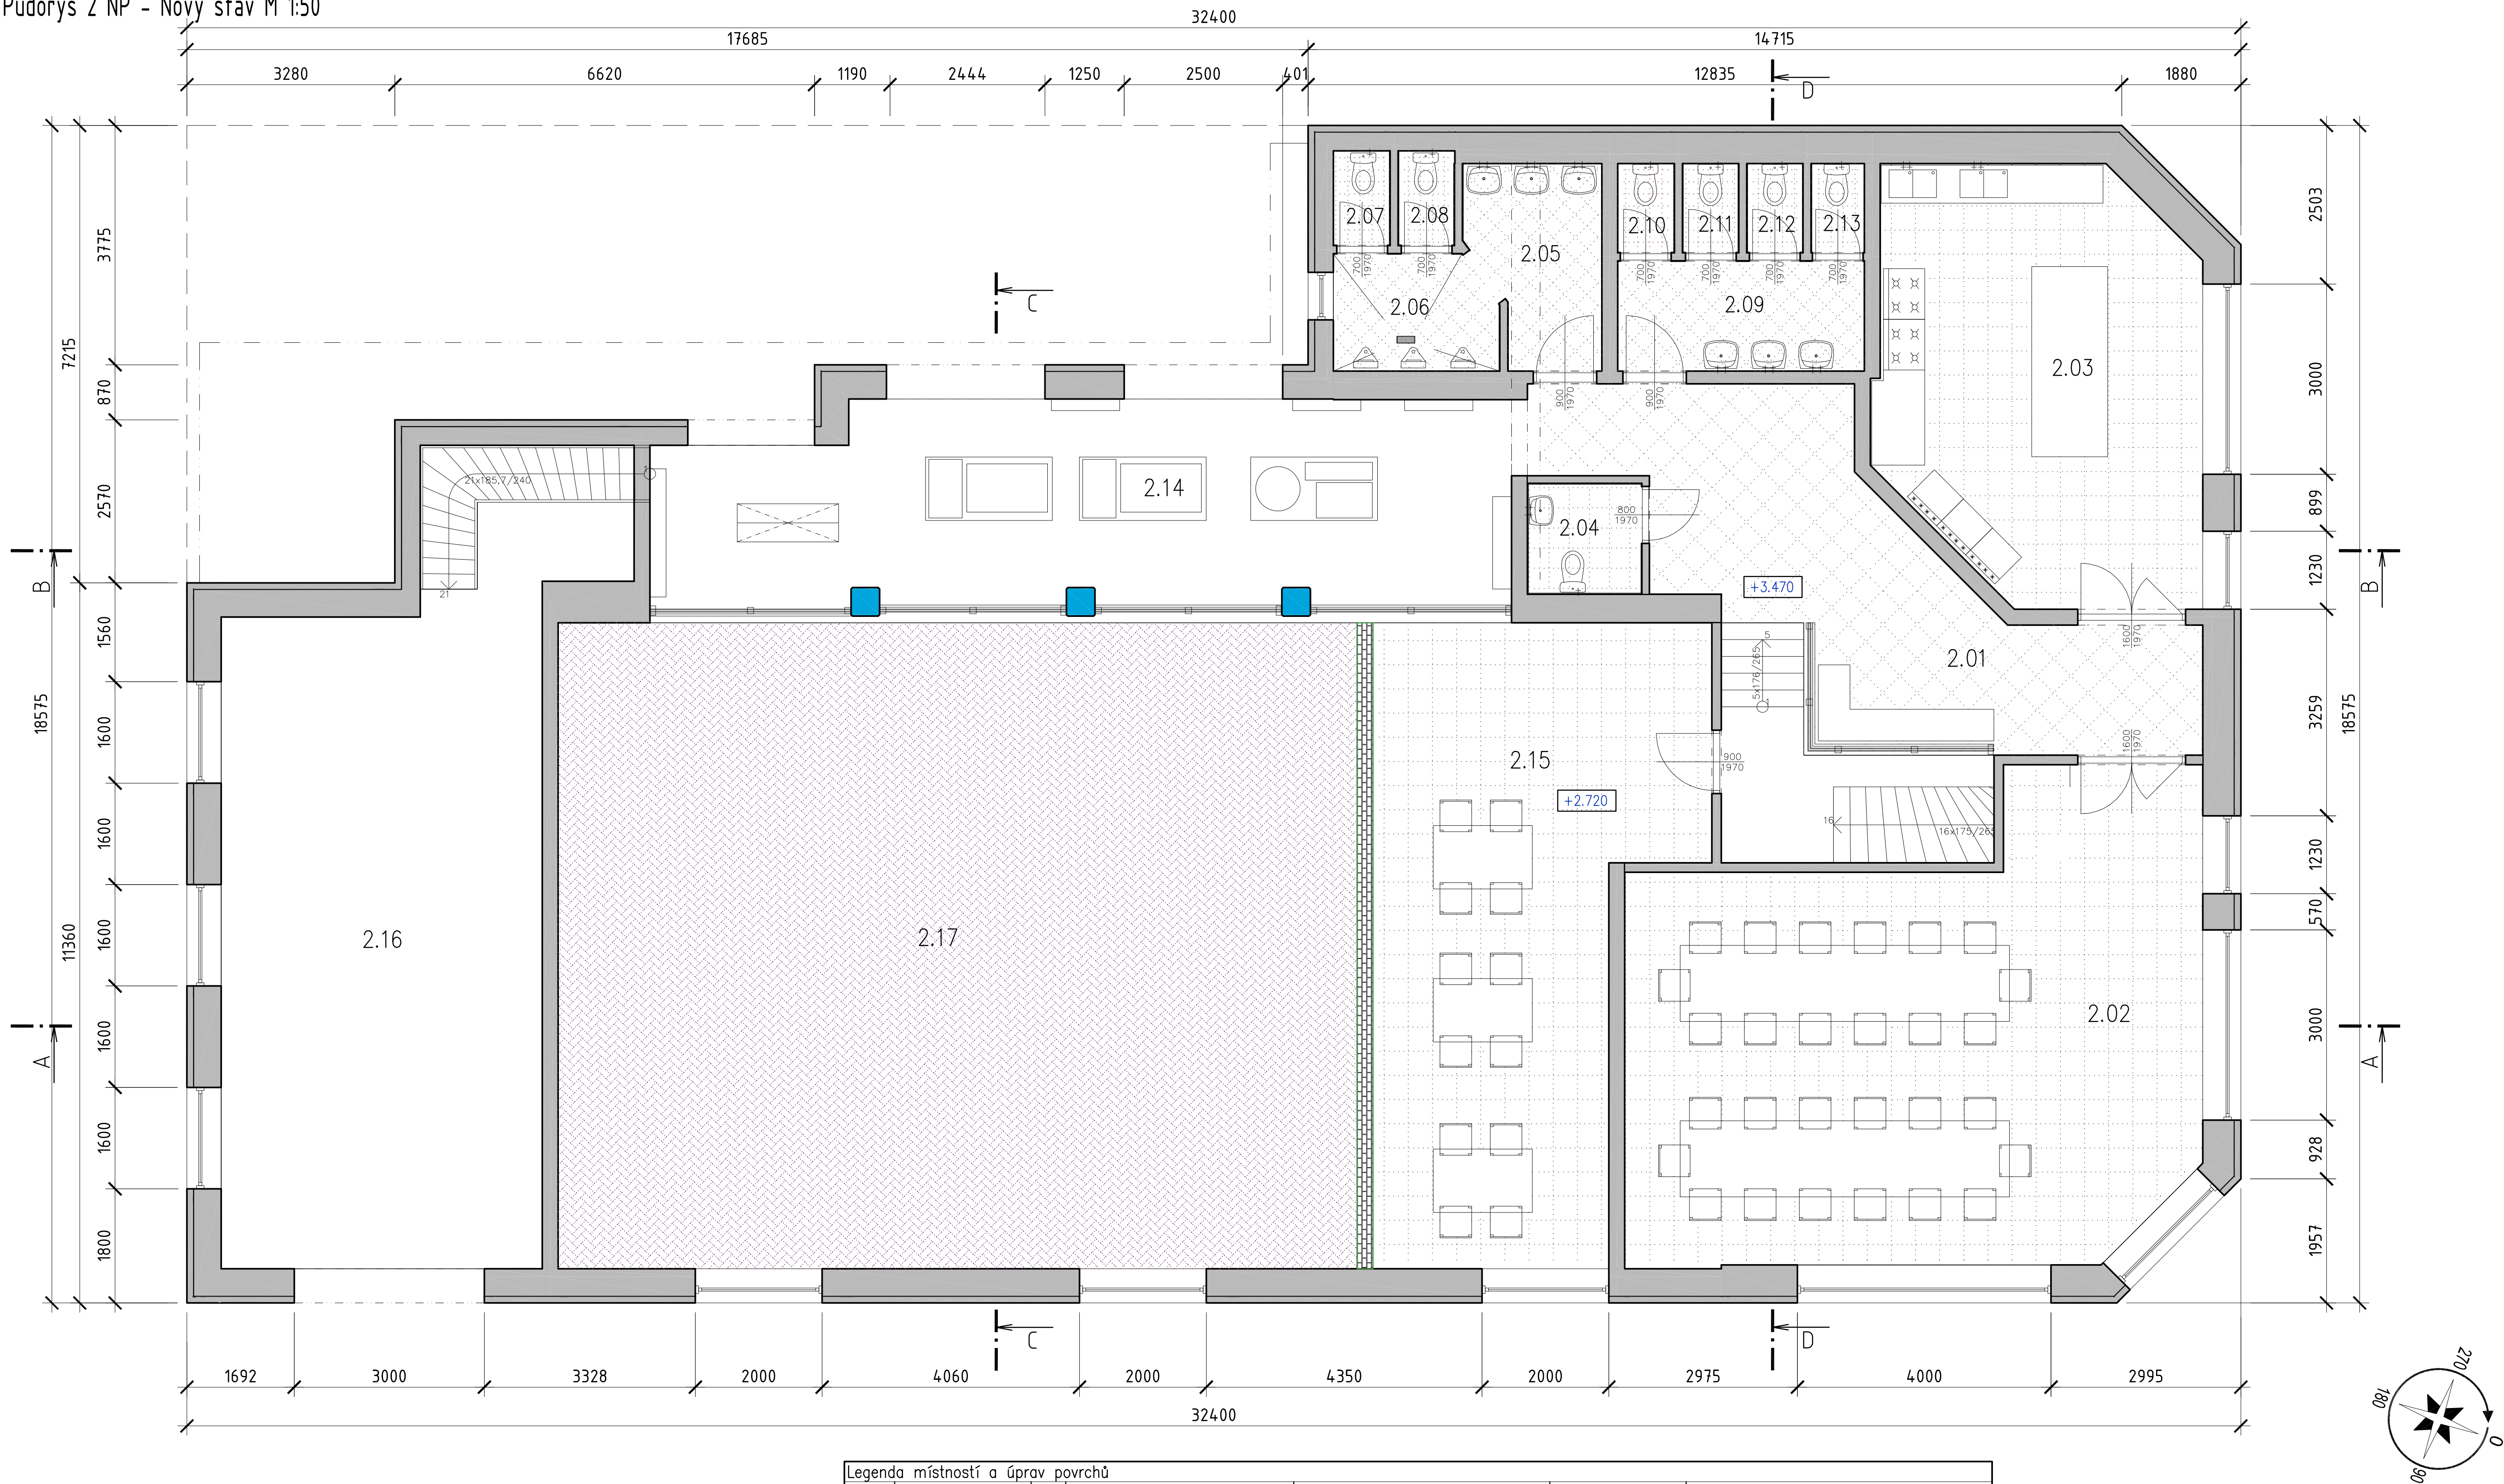

Legenda místností a úprav povrchů						
Označení na výkrese	Účel místnosti	Plocha [m²]	Podlaha	Stěny	Strop	Pozdnímka
2.01	Centrální chodba	30.35	Keramiká dlažba 300x300 taurus na koso pod úhlem 45°	Vápnenná štuková omítka	Vápnenná štuková omítka	Keramiký sokl h=150 mm
2.02	Malý sál	60.62	Keramiká dlažba 300x300 mm do tmele	Vápnenná štuková omítka	Vápnenná štuková omítka	Keramiký sokl do výšky h=150 mm
2.03	Připravna pokrmů	32.61	Keramiká dlažba protiskluz 200/200 mm do tmele	Obklad + vápnenná štuková omítka	Vápnenná štuková omítka	Obklad keramikými obkladačkami do výšky 1500 mm za zafazovací předměty
2.04	Místnost	3.07	Keramiká dlažba do tmele	Obklad + vápnenná štuková omítka	SDK podhled ve výšce + 2300 mm	Obklad keramikými obkladačkami do výšky 2100 mm
2.05	Předsín WC Muži	6.06	Keramiká dlažba do tmele	Obklad + vápnenná štuková omítka	SDKpodhled ve výšce + 2300 mm	Obklad keramikými obkladačkami do výšky 2100 mm
2.06	WC Muži	4.61	Keramiká protiskluzová dlažba do tmele	Obklada keramikými obkladačkami + Vápnenná štuková omítka	SDK podhled ve výšce 2300 mm	Obklad keramikými obkladačkami do výšky 2100 mm
2.07	Kabina Wc Muži	1.33	Keramiká dlažba do tmele	Obklad + vápnenná štuková omítka	SDK podhled ve výšce 2300 mm	Obklad keramikými obkladačkami do výšky 2100 mm
2.08	Kabina WC Muži	1.31	Keramiká dlažba do tmele	Obklad + vápnenná štuková omítka	SDK podhled ve výšce 2300 mm	Obklad keramikými obkladačkami do výšky 2100 mm
2.09	Předsín WC Ženy	6.73	Keramiká dlažba do tmele	Obklad + vápnenná štuková omítka	SDK podhled ve výšce 2300 mm	Obklad keramikými obkladačkami do výšky 2100 mm
2.10	Kabina WC Ženy	1.25	Keramiká dlažba do tmele	Obklad + vápnenná štuková omítka	SDK podhled ve výšce 2300 mm	Obklad keramikými obkladačkami do výšky 2100 mm
2.11	Kabina WC Ženy	1.24	Keramiká dlažba do tmele	Obklad + vápnenná štuková omítka	SDK podhled ve výšce 2300 mm	Obklad keramikými obkladačkami do výšky 2100 mm
2.12	Kabina WC Ženy	1.24	Keramiká dlažba do tmele	Obklad + vápnenná štuková omítka	SDK podhled ve výšce 2300 mm	Obklad keramikými obkladačkami do výšky 2100 mm
2.13	Kabina WC Ženy	1.17	Keramiká dlažba do tmele	Obklad + vápnenná štuková omítka	SDK podhled ve výšce 2300 mm	Obklad keramikými obkladačkami do výšky 2100 mm
2.14	Galerie	45.64	Koberce na lepidlo	Vápnenná štuková omítka, Sloupy obklad z řezaného reztřího písku	SDK Podhled ve výšce 2300 mm	Obklad keramikými obkladačkami do výšky 2100 mm
2.15	Balkón	44.06	Keramiká dlažba do tmele	Vápnenná štuková omítka	SDK Podhled ve výšce 2300 mm	Sokl z koberce do výšky 150 mm
2.16	Sklad kulis	52.07	Betonová mazanina	Vápnenná štuková omítka	Vápnenná štuková omítka	Keramiký sokl do výšky 150 mm
2.17	Taneční sál 1 nadzemního podlaží	128.44	Výšsky	-	-	-
		421.81				

±0,000 = +325,000 = PODLAHA 1 NP