



Rekonstrukce kulturního domu v obci Těškovice
Půdorys 1 PP - Nový stav M 1:50

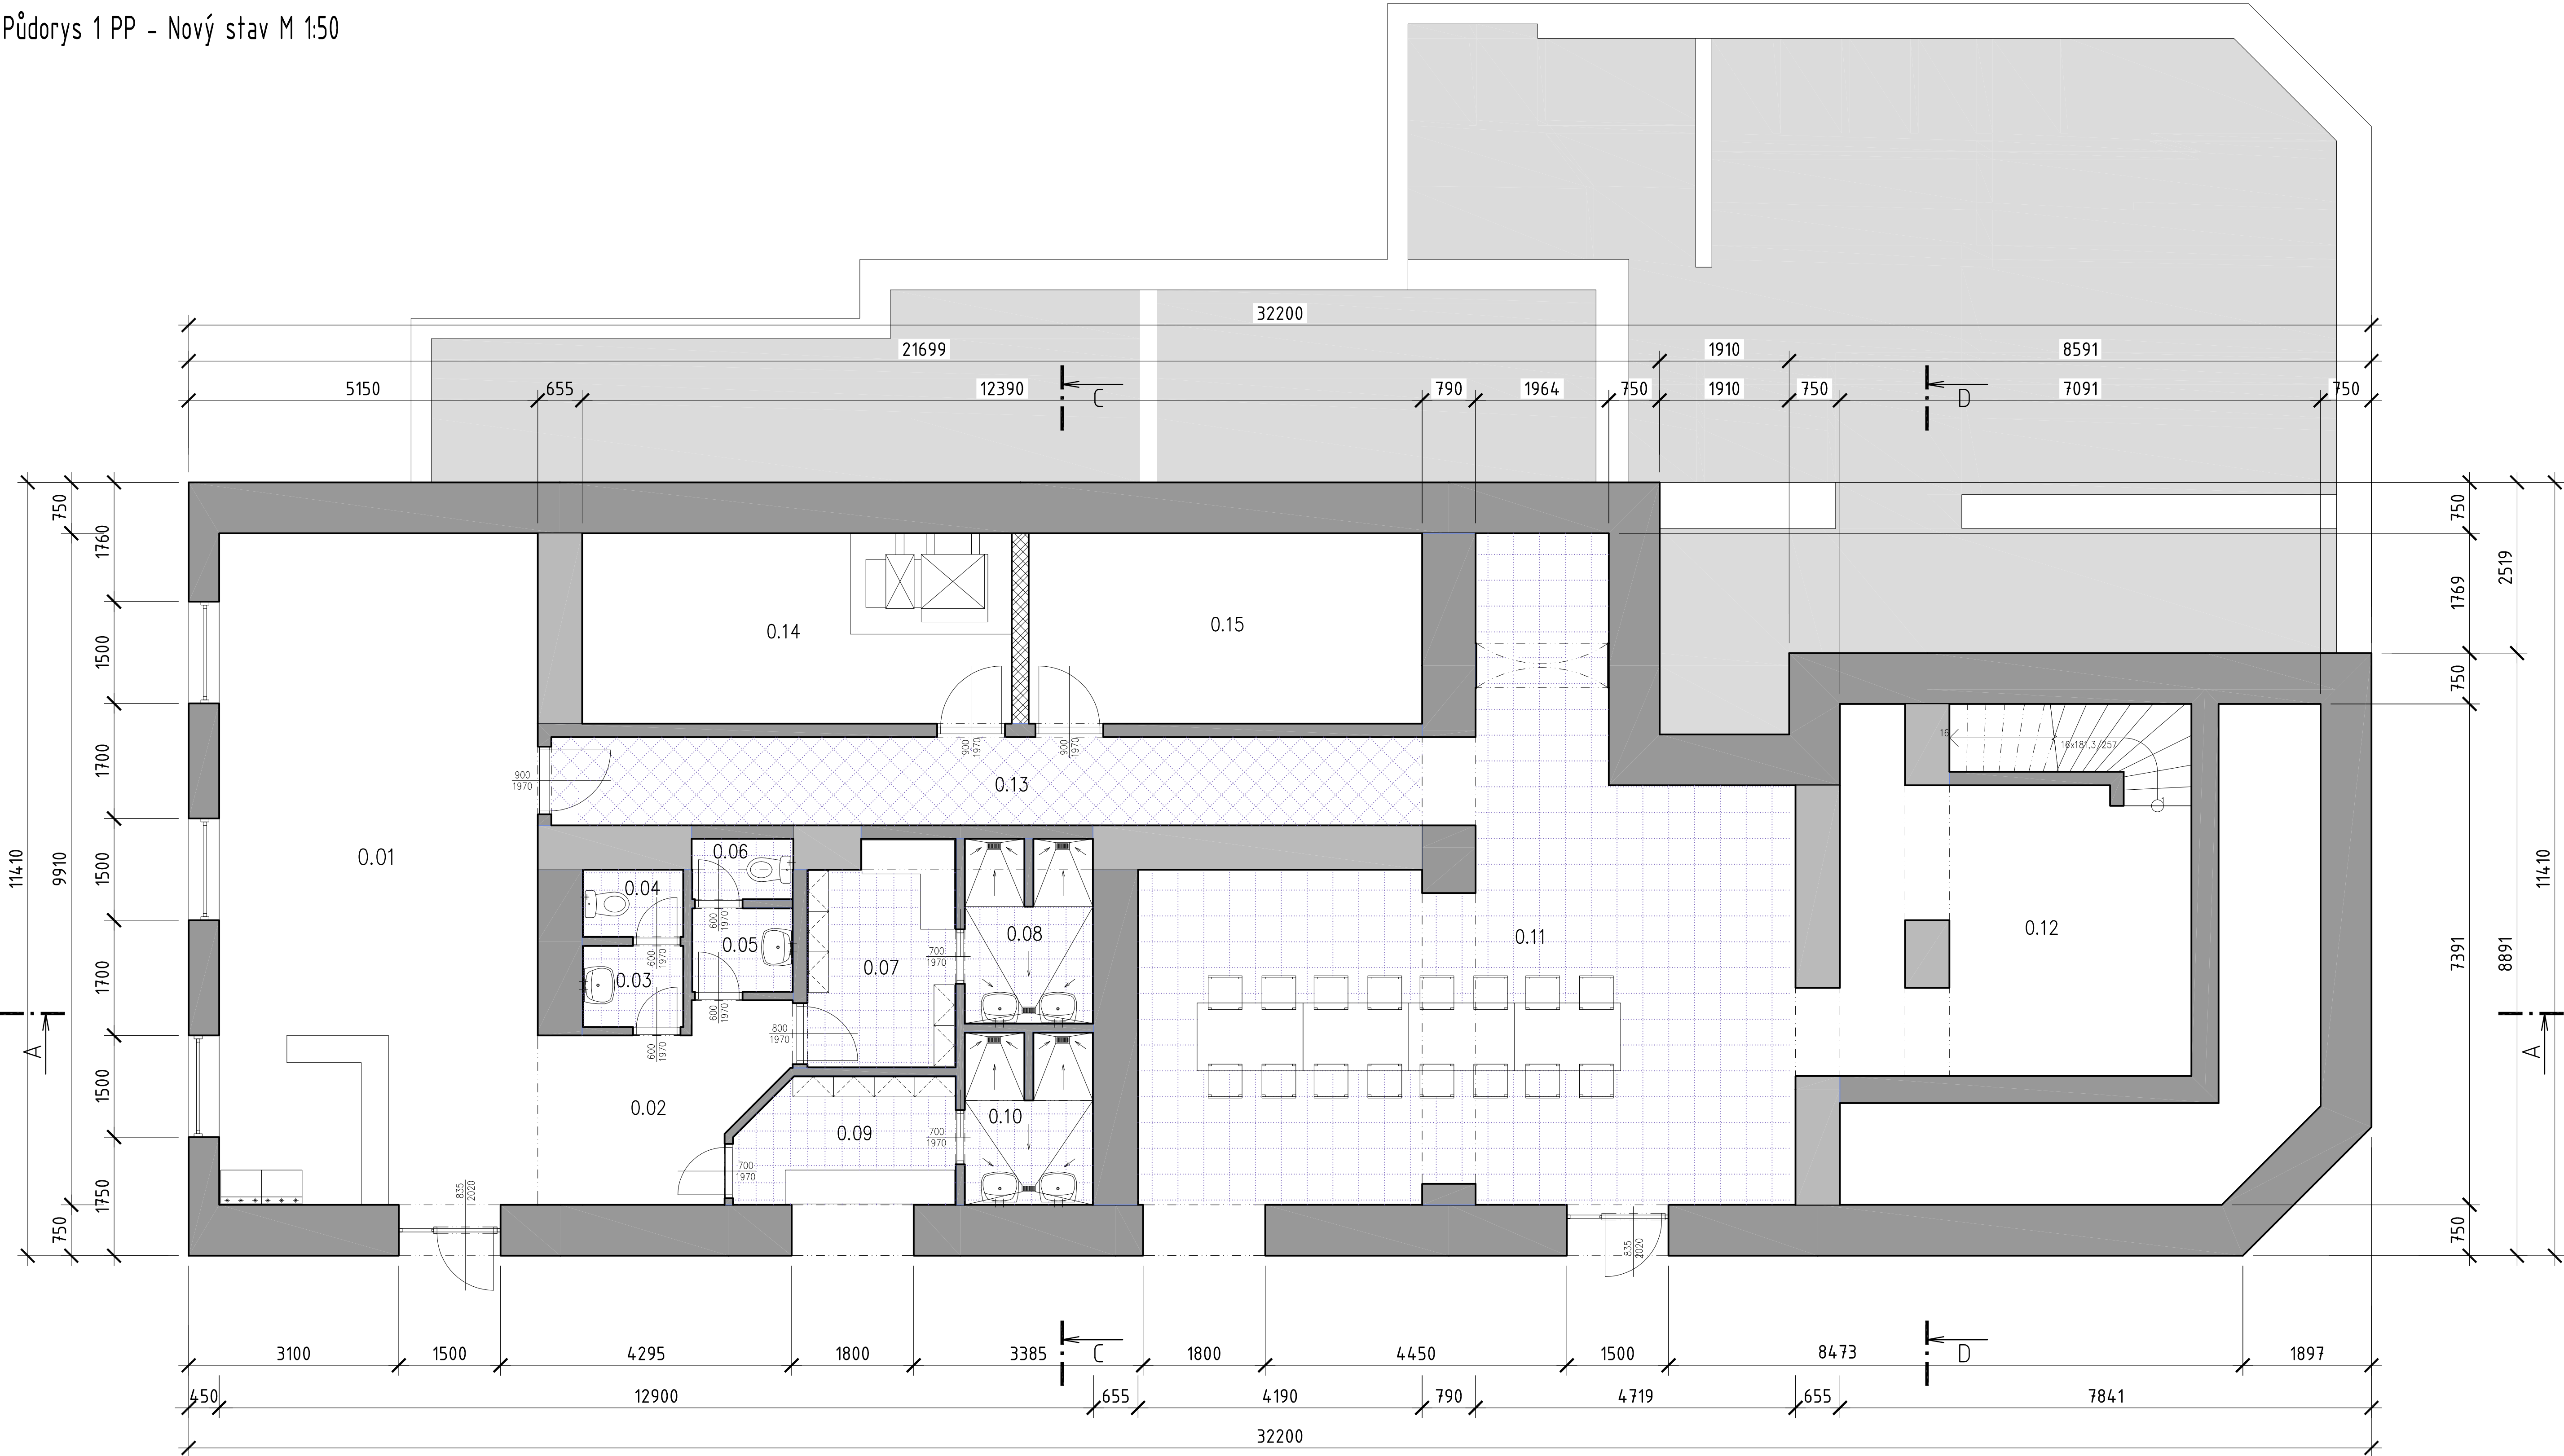

Legenda místností a úprav povrchů						
Označení na výkresu	Účel místnosti	Plocha [m²]	Podlaha	Stěny	Strop	Poznámka
0.01	Posilovna	46.08	Koberec	Vápnenná štuková omítka	Vápnenná štuková omítka	Sokl do výšky 150 mm z koberce
0.02	Chodba	8.58	Koberec	Vápnenná štuková omítka	Vápnenná štuková omítka	Sokl do výšky 150 mm z koberce
0.03	Předsíň WC Ženy	1.77	Keramická dlažba do tmele	Obklad + Vápnenná štuková omítka	Vápnenná štuková omítka	Obklad do výšky 2100 mm z keramických obkladaček
0.04	WC Ženy	1.48	Keramická dlažba do tmele	Obklad + vápnenná štuková omítka	Vápnenná štuková omítka	Obklad z karamických obkladaček do výšky 2100 mm
0.05	Předsíň WC Muži	1.86	Keramická dlažba do tmele	Obklad + vápnenná štuková omítka	Vápnenná štuková omítka	Obklad keramickými obkladačkami do výšky 2100 mm
0.06	WC Muži	1.35	Keramická dlažba do tmele	Obklad + vápnenná štuková omítka	Vápnenná štuková omítka	Obklad keramickými obkladačkami do výšky 2100 mm
0.07	Šatna Muži	7.38	Keramická dlažba do tmele	Obklad + vápnenná štuková omítka	Vápnenná štuková omítka	Obklad keramickými obkladačkami do výšky 2100 mm
0.08	Sprchy Muži	5.22	Keramická dlažba do tmele	Obklad + vápnenná štuková omítka	Vápnenná štuková omítka	Obklad keramickými obkladačkami do výšky 2100 mm
0.09	Šatna Ženy	5.82	Keramická dlažba do tmele	Obklad + vápnenná štuková omítka	Vápnenná štuková omítka	Obklad keramickými obkladačkami do tmele
0.10	Sprchy Ženy	4.85	Keramická dlažba do tmele	Obklad + vápnenná štuková omítka	Vápnenná štuková omítka	Obklada keremickými obkladačkami do výšky 2100 mm
0.11	Klubovna,Herna	56.37	Keramická dlažba do tmele	Vápnenná štuková omítka	Vápnenná štuková omítka	Sokl z keramických dlaždic do výšky 2100 mm
0.12	Sklad baru	22.24	Betonová mazanina + nátěr	Vápnenná štuková omítka	Vápnenná štuková omítka	-
0.13	Chodba	17.73	Keramická dlažba do tmele	Vápnenná štuková omítka	Vápnenná štuková omítka	Sokl z keramických dlaždic do výšky 1500 mm
0.14	Provozní místnost, Kotelna	17.81	Betonová mazanina + nátěr	Vápnenná štuková omítka	Vápnenná štuková omítka	-
0.15	Skladovací prostor	16.31	Betonová mazanina + nátěr	Vápnenná štuková omítka	Vápnenná štuková omítka	-
		214.84				

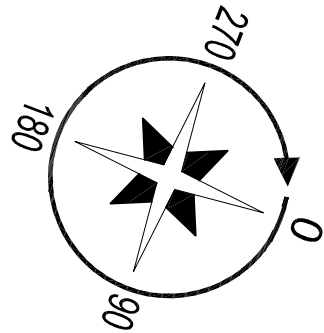

±0,000 = +325,000 = PODLAHA 1 NP