


Rekonstrukce kulturního domu v obci Těškovice
Půdorys 1 NP - Nový stav M 1:50

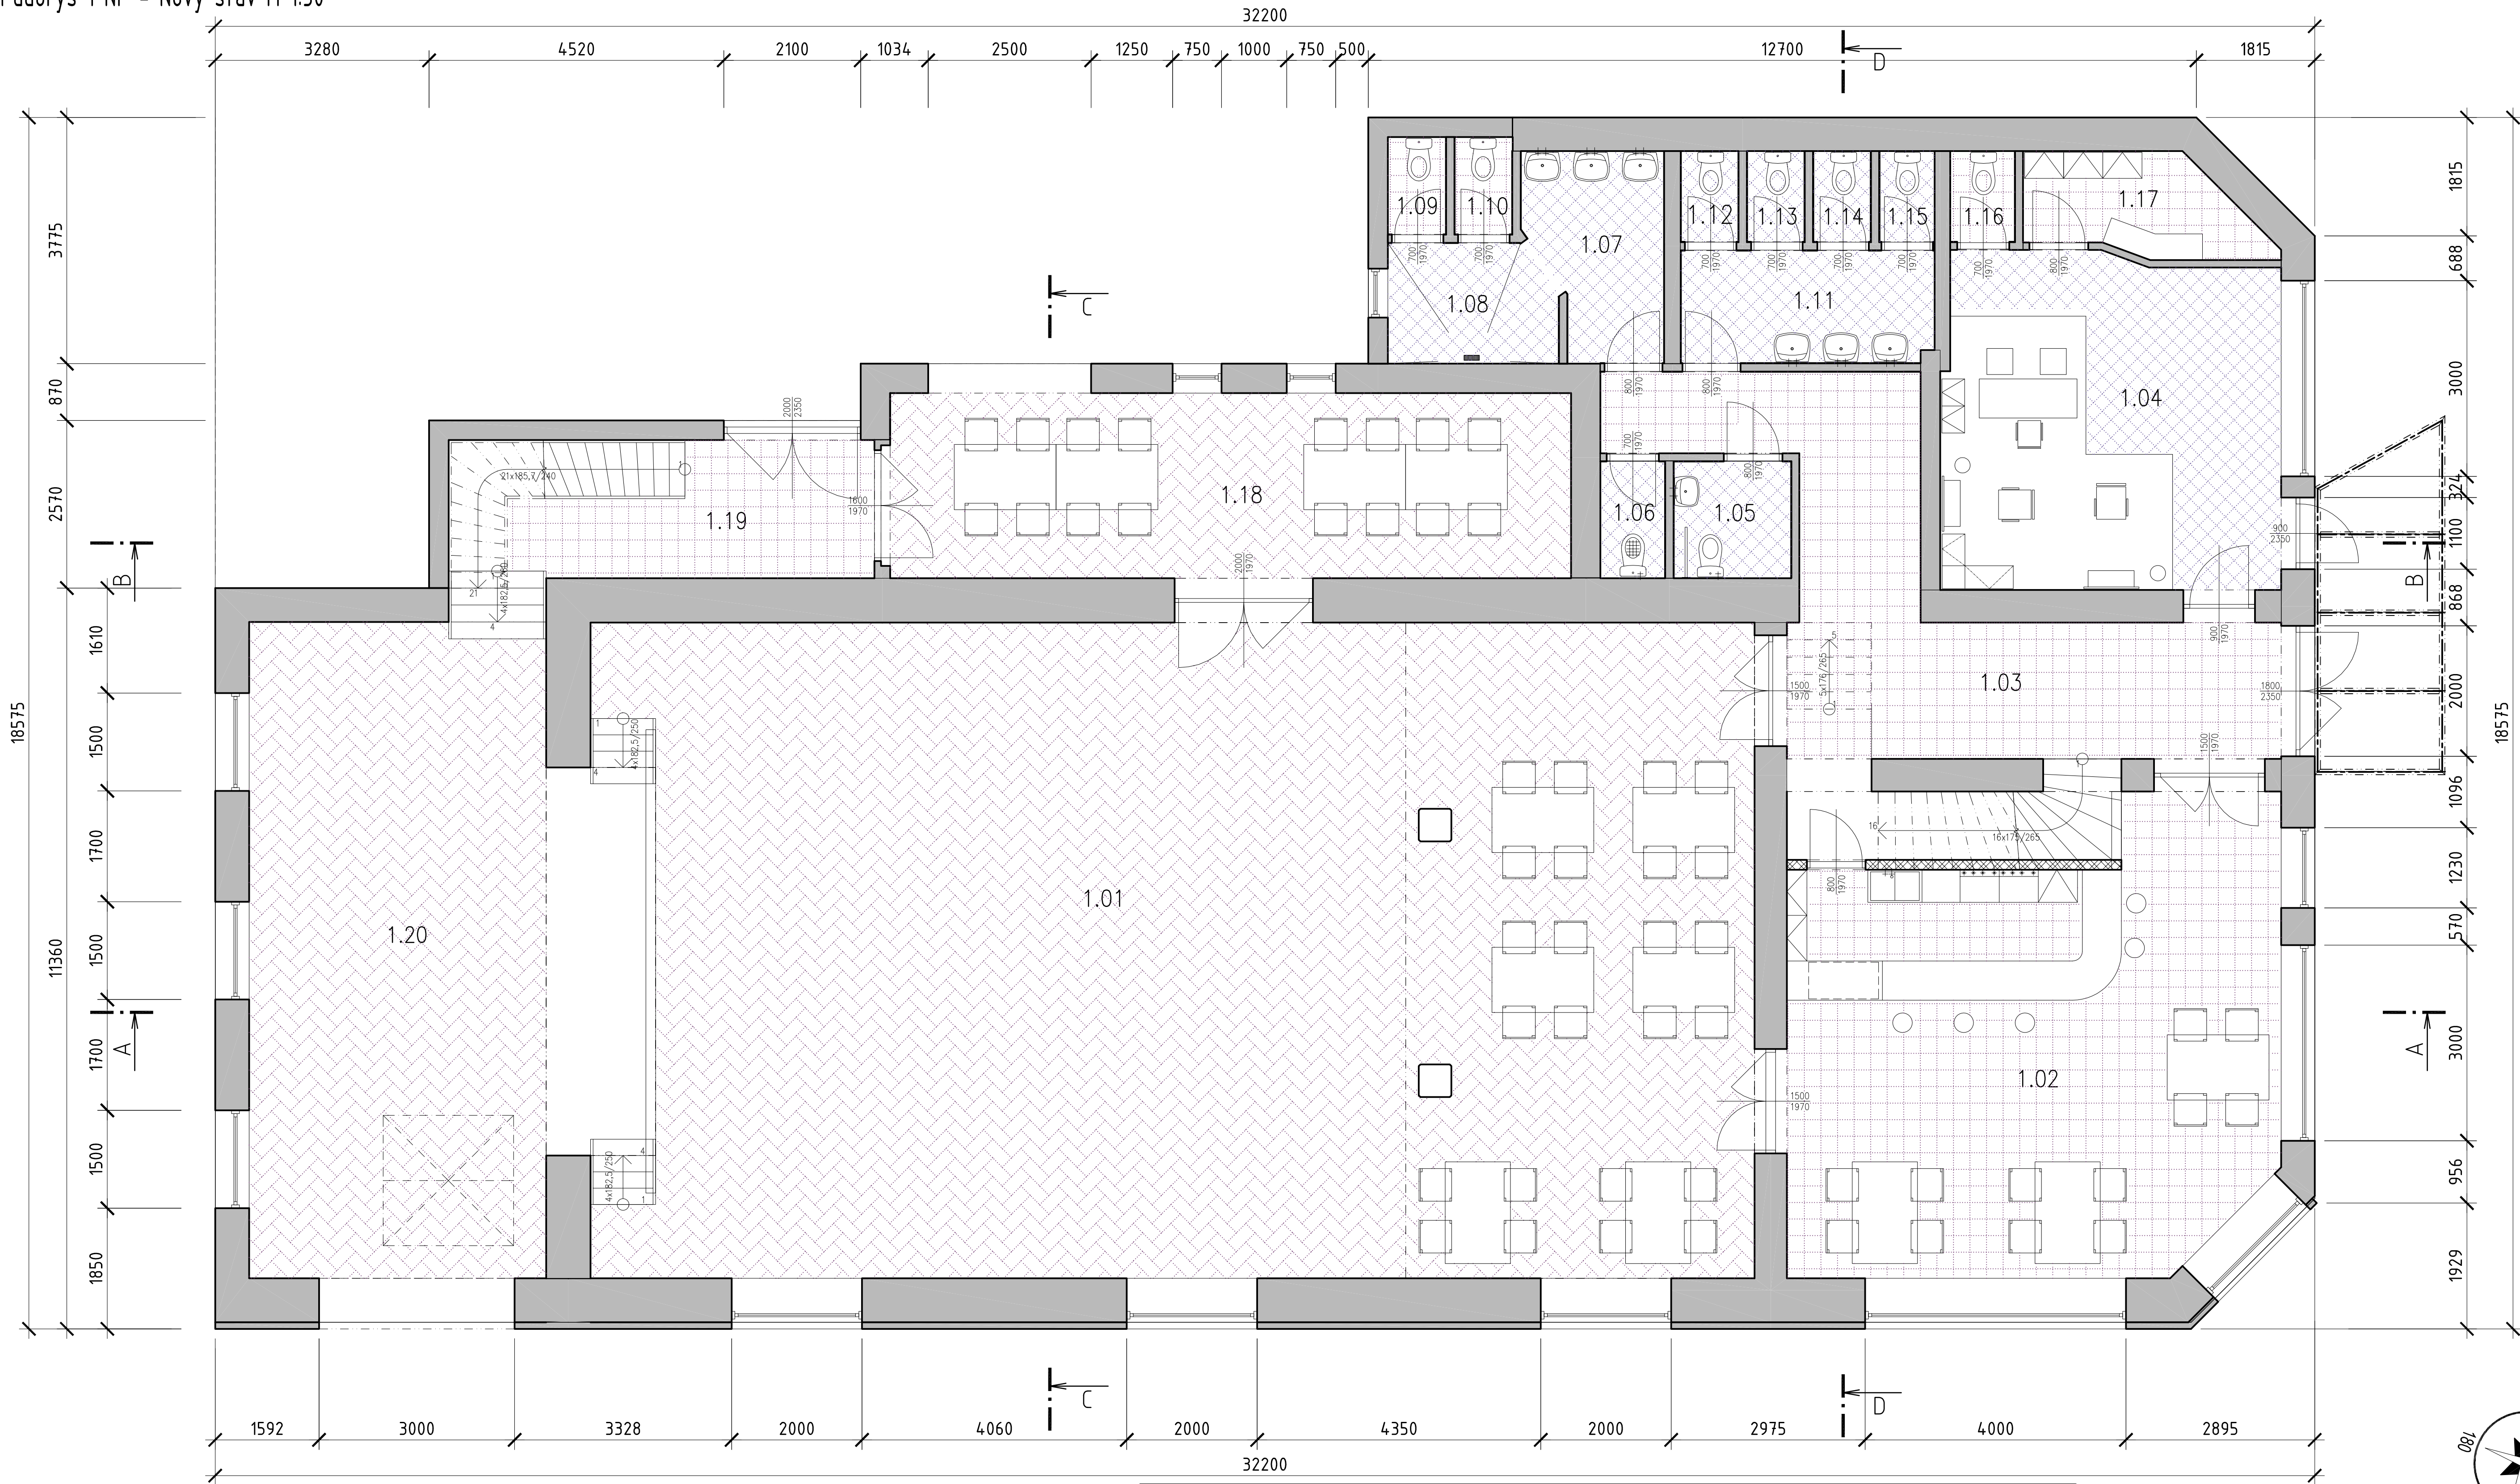

Legenda místností a úprav povrchů						
Označení na výkresu	Účel místnosti	Plachta [m²]	Podlaha	Stěny	Strop	Poznámka
1.01	Taneční sál	173.57	Výšky	Vápenná štuková omítka	Dřevěná konstrukce krovy upravené do pohledové úpravy	-
1.02	Bar + posezení	55.15	Keramická dlažba do tmele	Vápenná štuková omítka	Vápenná štuková omítka	Keramický sokl do výšky 150 mm
1.03	Vstupní chodba	26.80	Keramická dlažba do tmele	Vápenná štuková omítka	Vápenná štuková omítka	Keramický sokl do výšky 150 mm
1.04	Občerstvení vybavenost – Kuchyně	26.34	Keramická dlažba do tmele, Dřevěná podlaha	Vápenná štuková omítka	Vápenná štuková omítka	Keramický sokl do výšky 150 mm
1.05	WC Invalidi	3.22	Keramická dlažba do tmele	Vápenná štuková omítka	Vápenná štuková omítka	Obklad keramickými obkladačkami do výšky 2100 mm
1.06	Okružní komora	1.77	Keramická dlažba do tmele	Obklad + vápenná štuková omítka	Vápenná štuková omítka	Obklad keramickými obkladačkami do výšky 2100 mm
1.07	Místnost	6.04	Keramická dlažba do tmele	Obklad + vápenná štuková omítka	Vápenná štuková omítka	Obklad keramickými obkladačkami do výšky 2100 mm
1.08	Předstř WC Muži	4.60	Keramická dlažba do tmele	Obklad + vápenná štuková omítka	Vápenná štuková omítka	Obklad keramickými obkladačkami do výšky 2100 mm
1.09	Kabina WC Muži	1.33	Keramická dlažba do tmele	Obklad + vápenná štuková omítka	SDK Podhled do výšky 2300 mm	Obklad keramickými obkladačkami do výšky 2100 mm
1.10	Kabina WC Muži	1.33	Keramická dlažba do tmele	Obklad + vápenná štuková omítka	SDK podhled do výšky 2300 mm	Obklad keramickými obkladačkami do výšky 2100 mm
1.11	Předstř WC ženy	6.66	Keramická dlažba do tmele	Obklad + vápenná štuková omítka	SDK Podhled do výšky 2300 mm	Obklad keramickými obkladačkami do výšky 2100 mm
1.12	Předstř WC ženy	1.22	Keramická dlažba do tmele	Obklad + vápenná štuková omítka	SDK podhled ve výšce 2300 mm	Obklad keramickými obkladačkami do výšky 2100 mm
1.13	Předstř WC ženy	1.23	Keramická dlažba do tmele	Obklad + vápenná štuková omítka	SDK podhled ve výšce 2300 mm	Obklad keramickými obkladačkami do výšky 2100 mm
1.14	Předstř WC ženy	1.22	Keramická dlažba do tmele	Obklad + vápenná štuková omítka	SDK Podhled ve výšce 2300 mm	Obklad keramickými obkladačkami do výšky 2100 mm
1.15	Předstř WC ženy	1.17	Keramická dlažba do tmele	Obklad + vápenná štuková omítka	SDK Podhled ve výšce 2300 mm	Obklad keramickými obkladačkami do výšky 2100 mm
1.16	WC Kadeřnicků	1.38	Keramická dlažba do tmele	Obklad + vápenná štuková omítka	SDK Podhled ve výšce 2300 mm	Obklad keramickými obkladačkami do výšky 2100 mm
1.17	Zázemí kadeřnictví	5.04	Keramická dlažba do tmele	Vápenná štuková omítka	SDK Podhled ve výšce 2300 mm	Sokl z keramických dlaždic do výšky 150 mm
1.18	Přísůl, Zázemí herců	29.66	Výšky	Vápenná štuková omítka	Vápenná štuková omítka	-
1.19	Chodba do jeviště	14.85	Keramická dlažba do tmele	Vápenná štuková omítka	Vápenná štuková omítka	Sokl z keramických dlaždic do výšky 150 mm
1.20	Jeviště	45.85	Výšky	Vápenná štuková omítka	Vápenná štuková omítka	-
		408.44				

±0,000 = +325,000 = PODLAHA 1 NP