


SO 02 – HALA B – púdorys 2.NP – nový stav

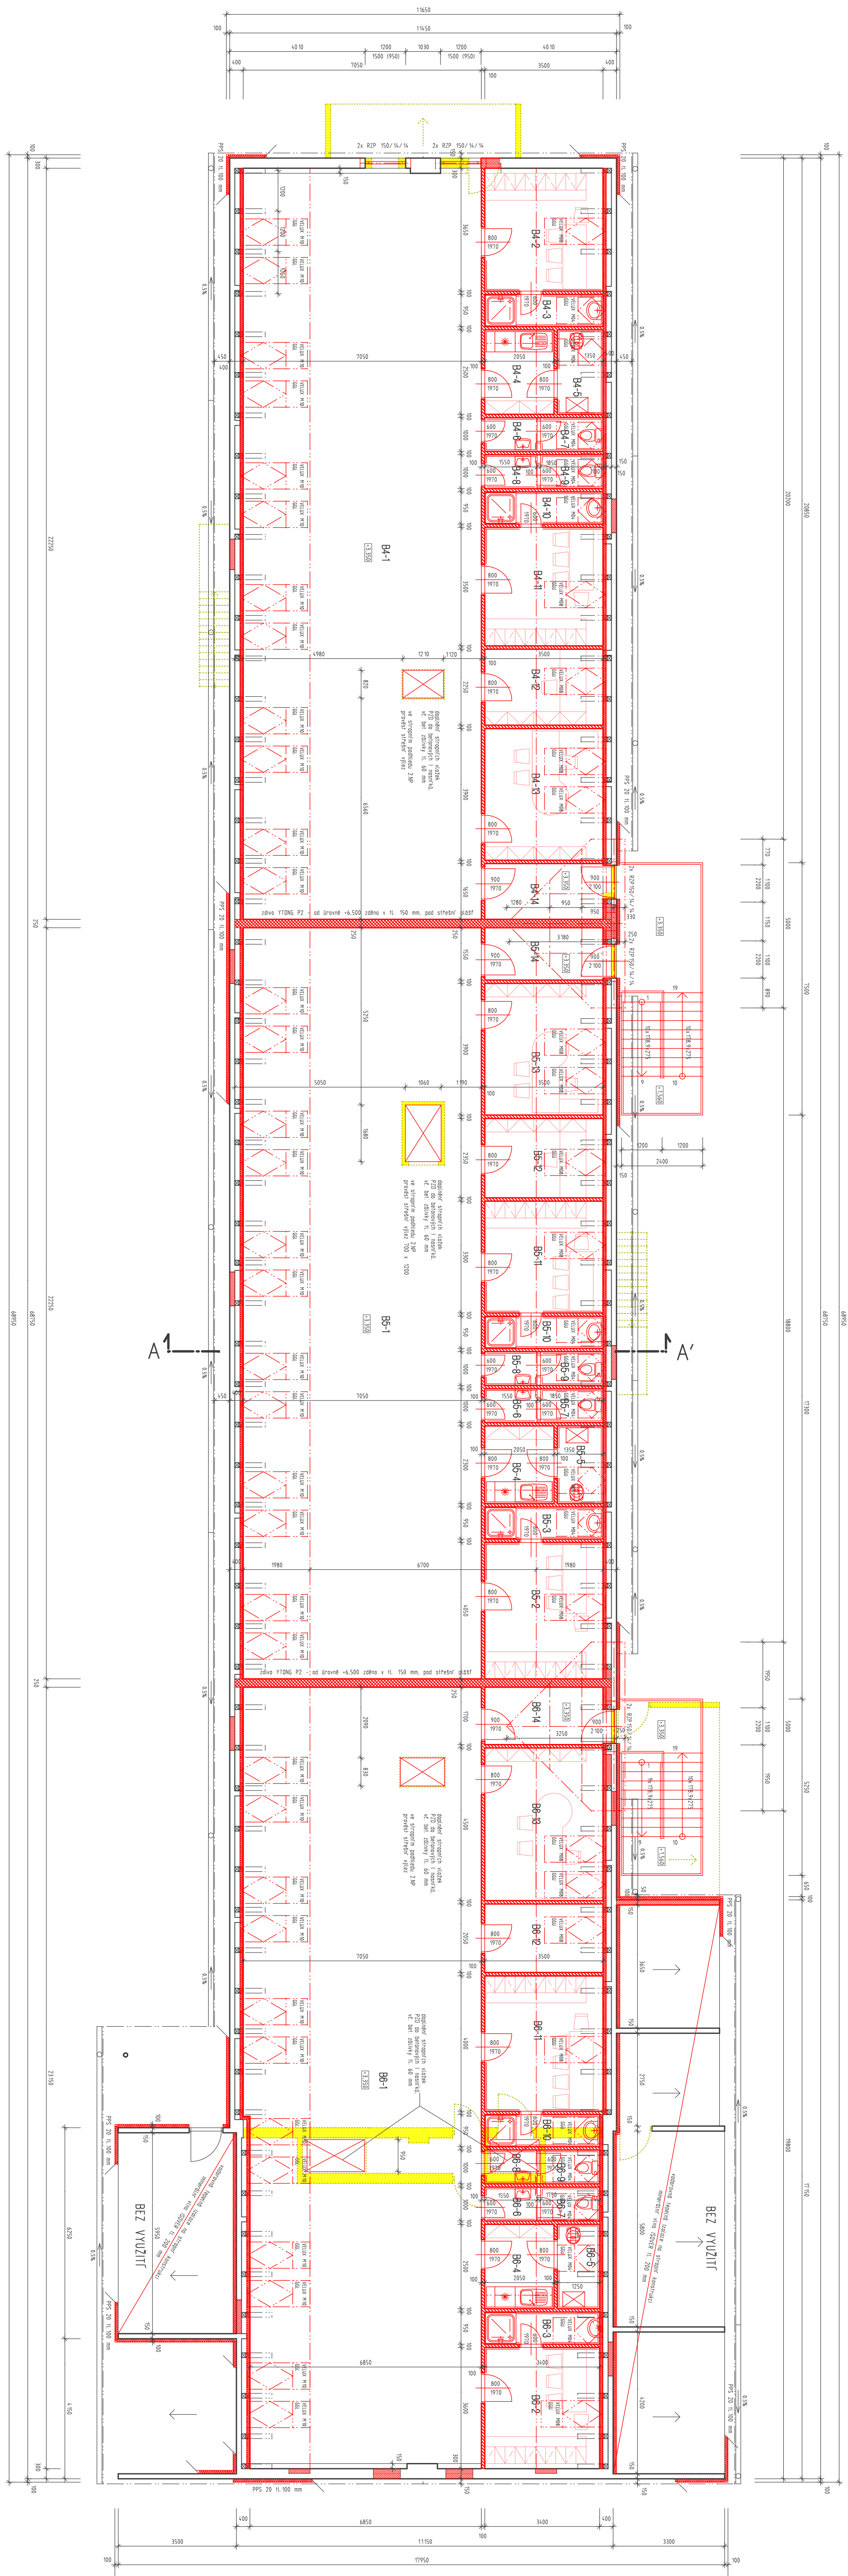

SO 02 – HALA B – LEGENDA MÍSTNOSTÍ 2.NP


ozn.	název místnosti	plocha m ²	podlaha	povrch, úpravy	poznámka
B4-1	Hala 4	155,80	Indeum	ln. sokl v.100mm	
B4-2	Salna Muži	12,22	Indeum	ker. obklad v.1800mm	
B4-3	Sprcha Muži	3,33	keramická dlažba	ker. obklad v.1800,2000mm	
B4-4	Kuchyňa	5,13	keramická dlažba	ker. obklad v.1800mm	
B4-5	Ukládavé mšnosti	3,38	keramická dlažba	ker. obklad v.1800mm	
B4-6	Předsín WC M	1,55	keramická dlažba	ker. obklad v.1800mm	
B4-7	Kabna WC M	1,55	keramická dlažba	ker. obklad v.1800mm	
B4-8	Předsín WC Z	1,55	keramická dlažba	ker. obklad v.1800mm	
B4-9	Kabna WC Z	1,55	keramická dlažba	ker. obklad v.1800mm	
B4-10	Sprcha Ženy	3,33	keramická dlažba	ker. obklad v.1800,2000mm	
B4-11	Salna Ženy	12,29	Indeum	ker. obklad v.1800mm	
B4-12	Kancelář Majitel	7,88	Indeum	ln. sokl v.100mm	
B4-13	Kancelář Majitel	3,65	Indeum	ln. sokl v.100mm	
B4-14	Chodba	6,03	keramická dlažba	ker. soklik v.100mm	
užitná plocha 2NP – B4		229,94			
B5-1	Hala 5	159,86	Indeum	ln. sokl v.100mm	
B5-2	Salna Muži	14,14	Indeum	ker. obklad v.1800mm	
B5-3	Sprcha Muži	3,33	keramická dlažba	ker. obklad v.1800,2000mm	
B5-4	Kuchyňa	4,12	keramická dlažba	ker. obklad v.1800mm	
B5-5	Ukládavé mšnosti	3,11	keramická dlažba	ker. obklad v.1800mm	
B5-6	Předsín WC M	1,55	keramická dlažba	ker. obklad v.1800mm	
B5-7	Kabna WC M	1,55	keramická dlažba	ker. obklad v.1800mm	
B5-8	Předsín WC Z	1,55	keramická dlažba	ker. obklad v.1800mm	
B5-9	Kabna WC Z	1,55	keramická dlažba	ker. obklad v.1800mm	
B5-10	Sprcha Ženy	3,33	keramická dlažba	ker. obklad v.1800,2000mm	
B5-11	Salna Ženy	11,59	Indeum	ker. obklad v.1800mm	
B5-12	Kancelář Majitel	8,23	Indeum	ln. sokl v.100mm	
B5-13	Kancelář Majitel	3,65	Indeum	ln. sokl v.100mm	
B5-14	Chodba	5,08	keramická dlažba	ker. soklik v.100mm	
užitná plocha 2NP – B5		281,44			
B6-1	Hala 6	160,13	Indeum	ln. sokl v.100mm	
B6-2	Salna Muži	11,70	Indeum	ker. obklad v.1800mm	
B6-3	Sprcha Muži	3,23	keramická dlažba	ker. obklad v.1800,2000mm	
B6-4	Chodba	5,13	keramická dlažba	ker. soklik v.100mm	
B6-5	Ukládavé mšnosti	3,13	keramická dlažba	ker. obklad v.1800mm	
B6-6	Předsín WC M	1,55	keramická dlažba	ker. obklad v.1800mm	
B6-7	Kabna WC M	1,75	keramická dlažba	ker. obklad v.1800mm	
B6-8	Předsín WC Z	1,55	keramická dlažba	ker. obklad v.1800mm	
B6-9	Kabna WC Z	1,75	keramická dlažba	ker. obklad v.1800mm	
B6-10	Sprcha Ženy	3,23	keramická dlažba	ker. obklad v.1800,2000mm	
B6-11	Salna Ženy	14,04	Indeum	ker. obklad v.1800mm	
B6-12	Sklad	7,10	Indeum	ln. sokl v.100mm	
B6-13	Kancelář Majitel	15,83	Indeum	ln. sokl v.100mm	
B6-14	Chodba	6,20	keramická dlažba	ker. soklik v.100mm	
užitná plocha 2NP – B6		298,32			
CELKEM HALA B		697,70	užitná plocha 2.NP		

LEGENDA HMOT

- nové výpňové zdvo a dozdvíky – OP na MMC 10
- nové vnitřní zdvo a výpňové zdvo – pódobetonové tvárnice YTONG P2 – 400 na tmei
- stávající konstrukce
- výbourné konstrukce
- nové sádrokartonové příčky KNAUF tl. 100mm, SKB 12,5 se zvukovou izolací Isover CW 75
- zateplení obvodového zdva fasádám PPS 20 kg/m³ tl. 100 mm

Pozn.: Podrobný popis použitých materiálů a technologií viz. technická zpráva

Pozn.: Projektová dokumentace slouží pro účely stavebního povolení a neze ji použít pro realizaci stavby. Pro další stúpení nulu zpracovat detailní realizaci projektovou dokumentaci, s ověřením rozměrů stávajících konstrukcí na stavbě.

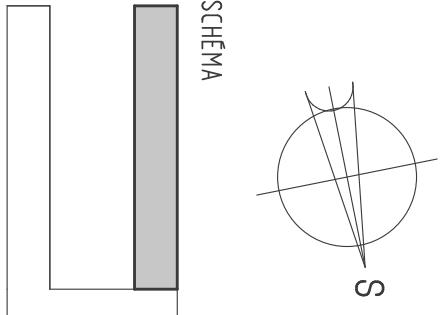

Technoprojekt a.s.		Ostrava, Havlíčkovo nábreží č.38	
OBEC TĚŠKOVICE		VENKOVSKÁ PODNIKATELSKÁ ZÓNA V OBCI TĚŠKOVICE	
Ing. Daniel Heřlir		211 – pozemní stavby	DSP
Ing. Daniel Kozel		Ing. Miroslav Chleboun	09/2006
Ing. Martin Sedák		Ing. Martin Sedák	6x44
SO 02 – HALA B		69/05-III-2.3	
NOVÝ STAV		stavební	
PŮDORYS 2.NP		archivní čísto	