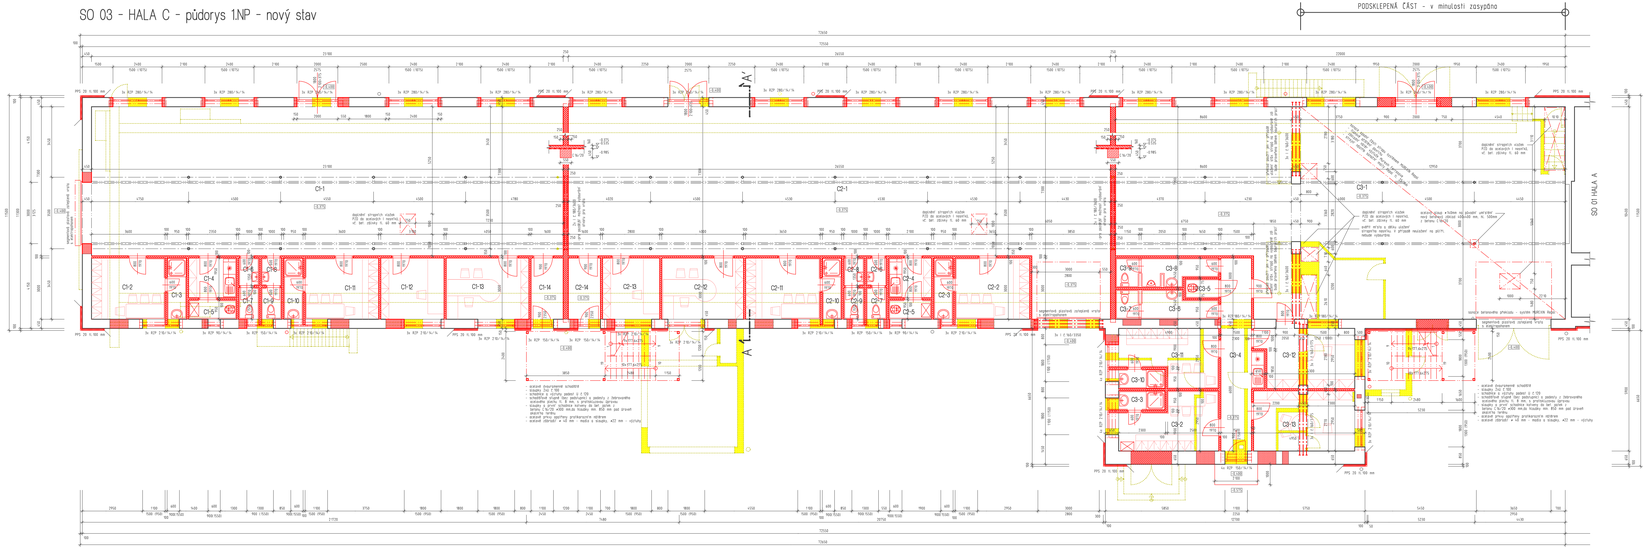SO 03 - HALA C - půdorys 1.NP - nový stav