


SO 03 – HALA C – púdorys 2.NP – nový stav

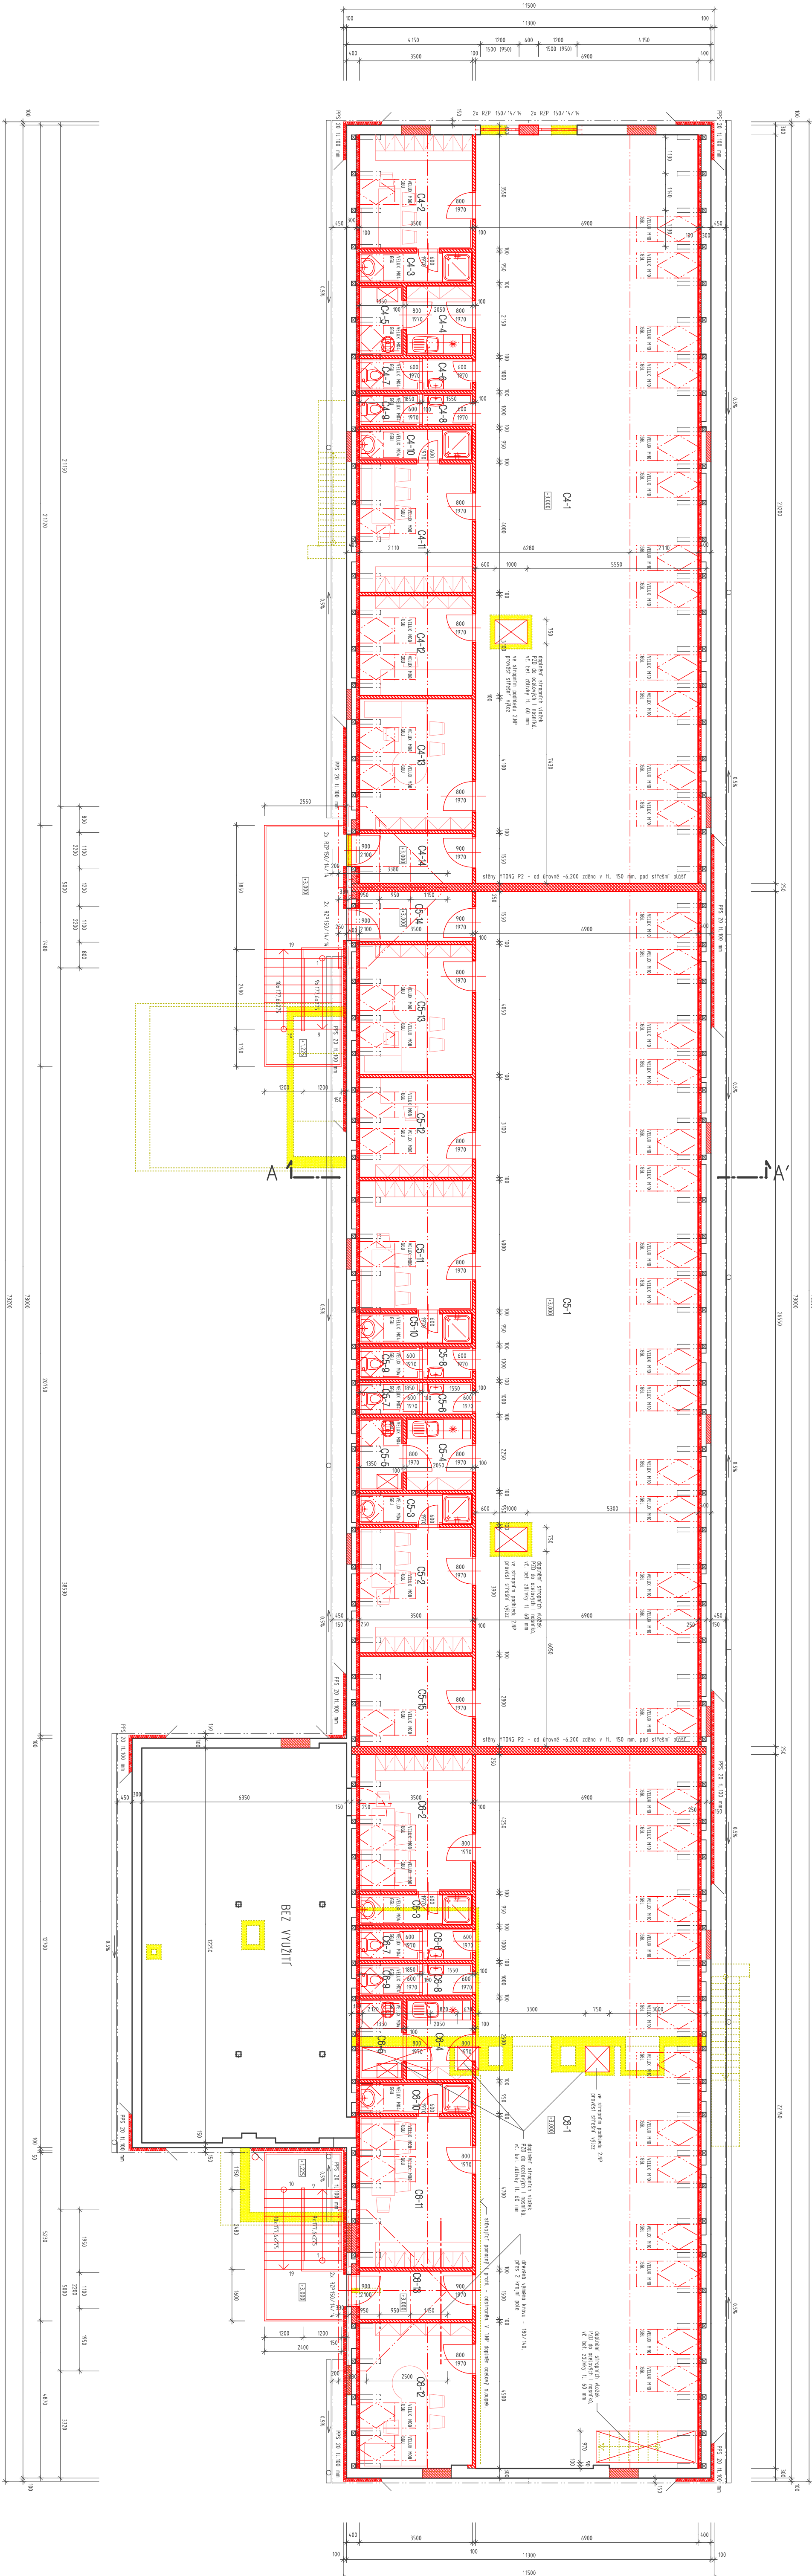

SO 03 – HALA C – LEGENDA MÍSTNOSTÍ 2.NP

ozn.	název místnosti	plocha m ²	podlaha	prov.č. úpravy	poznámka
C4-1	Hala 4	160,26	linoleum	ln. sokl. v.100mm	
C4-2	Sálňa Muži	12,41	linoleum	ker. obklad v.1800mm	
C4-3	Sprcha Muži	3,33	keramická dlažba	ker. obklad v.1800,2000mm	
C4-4	Kuchyňa	4,41	keramická dlažba	ker. obklad v.1800mm	
C4-5	Úklidová miestnosť	2,90	keramická dlažba	ker. obklad v.1800mm	
C4-6	Predsň WC M	1,55	keramická dlažba	ker. obklad v.1800mm	
C4-7	Kabína WC M	1,85	keramická dlažba	ker. obklad v.1800mm	
C4-8	Predsň WC Z	1,55	keramická dlažba	ker. obklad v.1800mm	
C4-9	Kabína WC Z	1,85	keramická dlažba	ker. obklad v.1800mm	
C4-10	Sprcha Ženy	3,33	keramická dlažba	ker. obklad v.1800,2000mm	
C4-11	Sálňa Ženy	14,04	linoleum	ker. obklad v.1800mm	
C4-12	Kanceliár Mistr	10,55	linoleum	ln. sokl. v.100mm	
C4-13	Kanceliár Majitel	14,26	linoleum	ln. sokl. v.100mm	
C4-14	Chodba	5,70	keramická dlažba	ker. sokl. v.100mm	

úžitná plocha 2NP – C4					

úžitná plocha 2NP – C5					


CELKEM Hala C		737,79	úžitná plocha 2.NP		
---------------	--	--------	--------------------	--	--

LEGENDA HMOT

- nové výpňové zdvo a dozdyky - CP na MMC 10
- nové vnútorné zdvo a výpňové zdvo - pôrodné tvárne YTONG P2 - 400 na lmeľ
- stávajúci konštrukcia
- výburované konštrukcie
- nové sadrokartónové priečky KNAUF 1l. 100mm, GKX 12,5 se zvukovou izoláciou Isover CW 75
- zateplenie dvorného zdvo ľasodlným PPS 20 kg/m³ 1l. 100 mm

Pozn: Podrobný popis použitých materiálov a technológií viz. technická zpráva

Pozn: Projektová dokumentácia slouží pro účel stavebného povolení a netre ji použíť pro realizáciu stavby. Pro ďalší stupeň nutno zpracovať detailnú realizáciu projektovou dokumentáciou s ověřením rozměrů stávajících konstrukcí na stavbě.

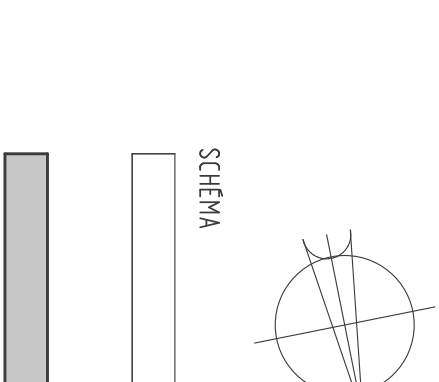

 Technoprojekt a.s.		Ostrava, Havlíčkovo nábřeží 286 02 03	
OBEC TĚŠKOVICE		VENKOVSKÁ PODNIKATELSKÁ ZÓNA V OBCE TĚŠKOVICE	
Ing. Daniel Halber	211 - pozemní stavby		
Ing. Daniel Kozel	Ing. Miroslav Chlebooun		
	Ing. Martin Šodák		
Ing. Martin Šodák			
